



Planimetria generale

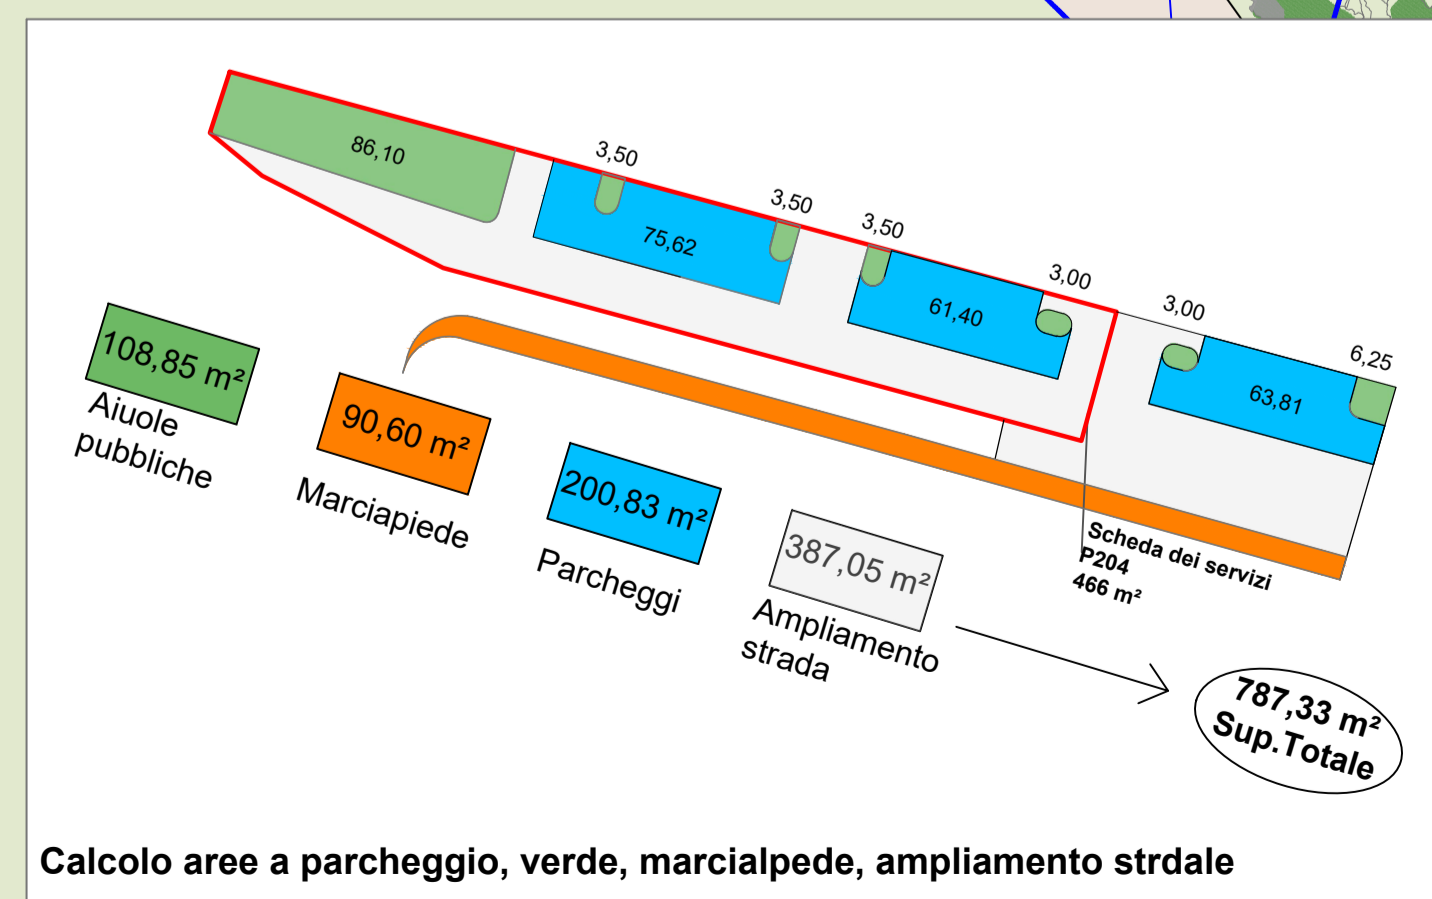

Calcolo aree a Standard

- Standard previsto da convenzione approvato con Delibera del Consiglio Comunale n°29 del 14/06/2012
- Abitanti teorici: 17**
- Standard: 17 ab x 26,50 m²/ab = 450,5 m²**
- Cessione anticipata Standard (vedi atto del 29/04/2013 REP. n° 49794 RAC. n° 28531)

Superficie ceduta: 2436 m² > 450,5 m²
(mappali 7046 - 7035 - 7034 - 7041 - 7031 - 7043 - 7039 - 7037)

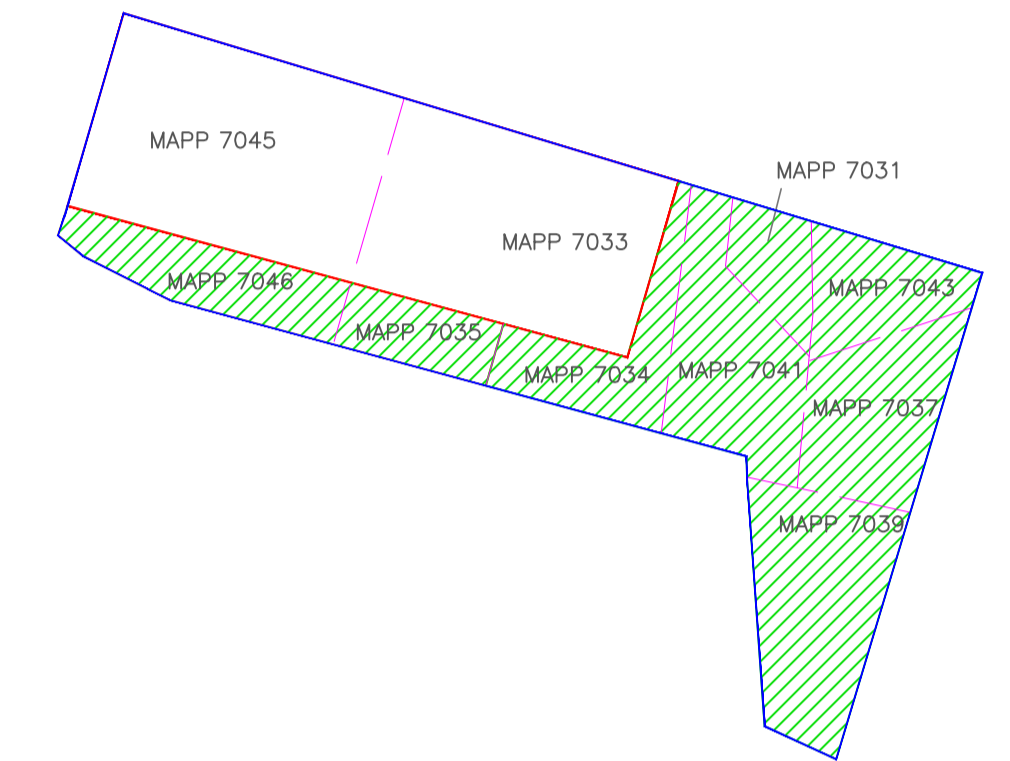

CD²E - architetti

COMUNE DI BONATE SOPRA (Località Chiaie)
Provincia di Bergamo

oggetto
Progetto Piano Attuativo ATR14 Via Lago Blu

<p>COMMITTENTE</p> <p>Mazzola Domenico, Mazzola Giuseppina, Mazzola Michele Residenza in Bonate Sopra</p>	<p>DATA</p> <p>26.10.2020</p>
<p>LIVELLO PROGETTO</p> <p>DEFINITIVO</p>	<p>SCALA</p> <p>1:200</p>
<p>DESCRIZIONE</p> <p>PROGETTO: Planivolumetrico e Calcolo Standard</p>	<p>TAVOLA</p> <p>04 rev.01</p>
<p>Studio CD²E architetti Associazione professionale di Elisabetta Dell'Oro e Danni Chiappa Sede Lecco: Lecco (LC) 23900 - Via Dell'Indro 4 Tel. e fax: 0341 281810 - 0341 471220 Sede Bergamo: Sotto il Monte Giovanni XXIII (BG) 24039 - Via Alla Guardia, 1 Tel. e fax: 035 798136 e-mail: cd2e.architetti@gmail.com</p> <p>Architetto: Danni Chiappa Architetto: Elisabetta Dell'Oro Collaboratore: Arch. Sergio Preziosi</p> <p>mobile: 335 8299727 mobile: 335 8055393</p> <p></p> <p>www.cd2e-architetti.com</p>	<p>FIRMA E TIMBRO DEL TECNICO</p>