




Sezione A-A'

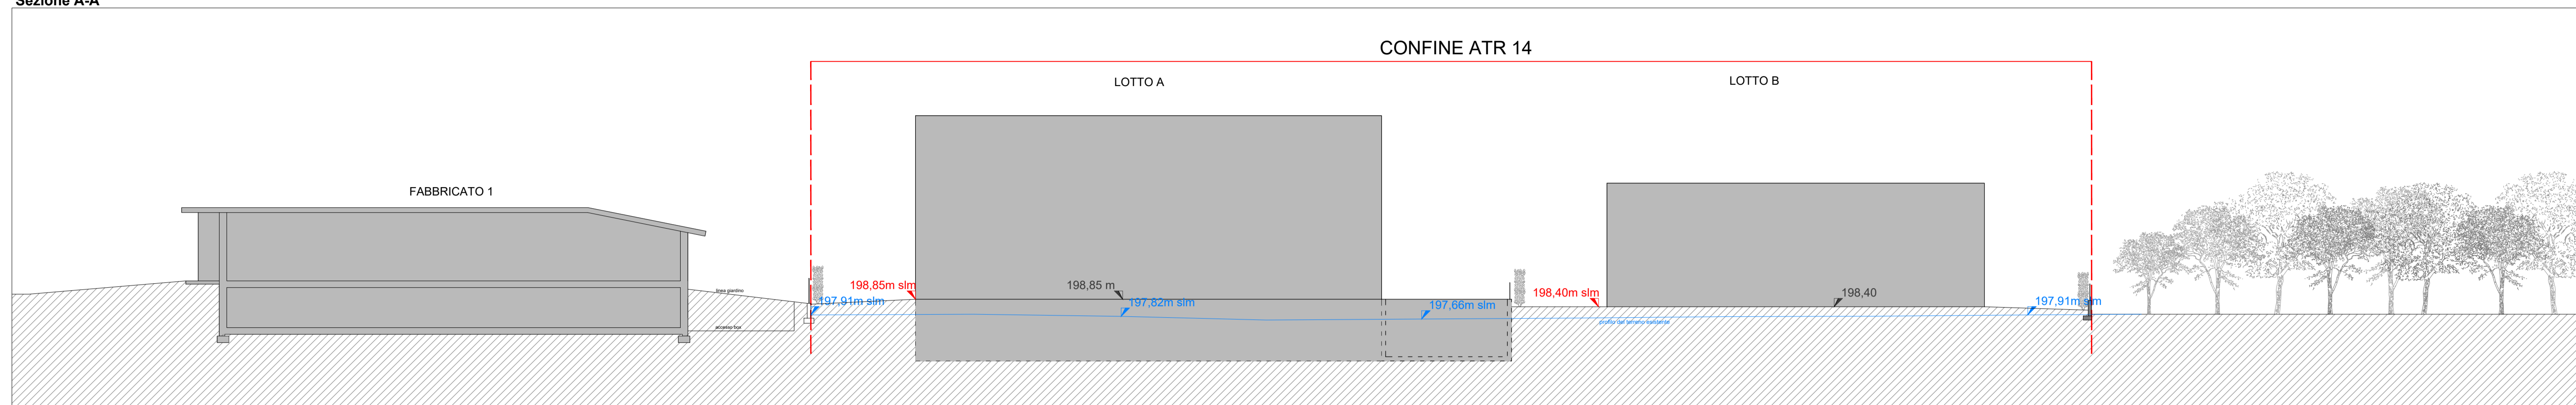


Sezione B-B'

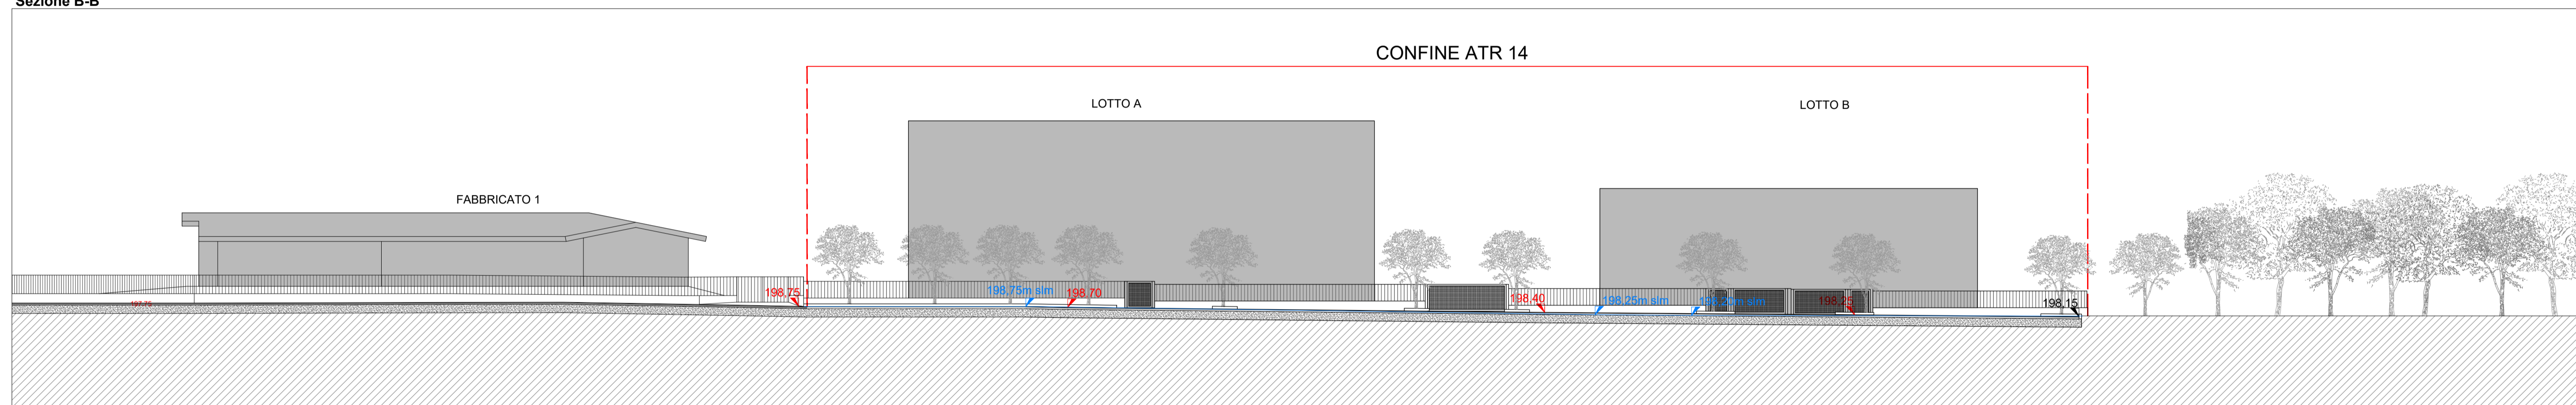

Sezione C-C'

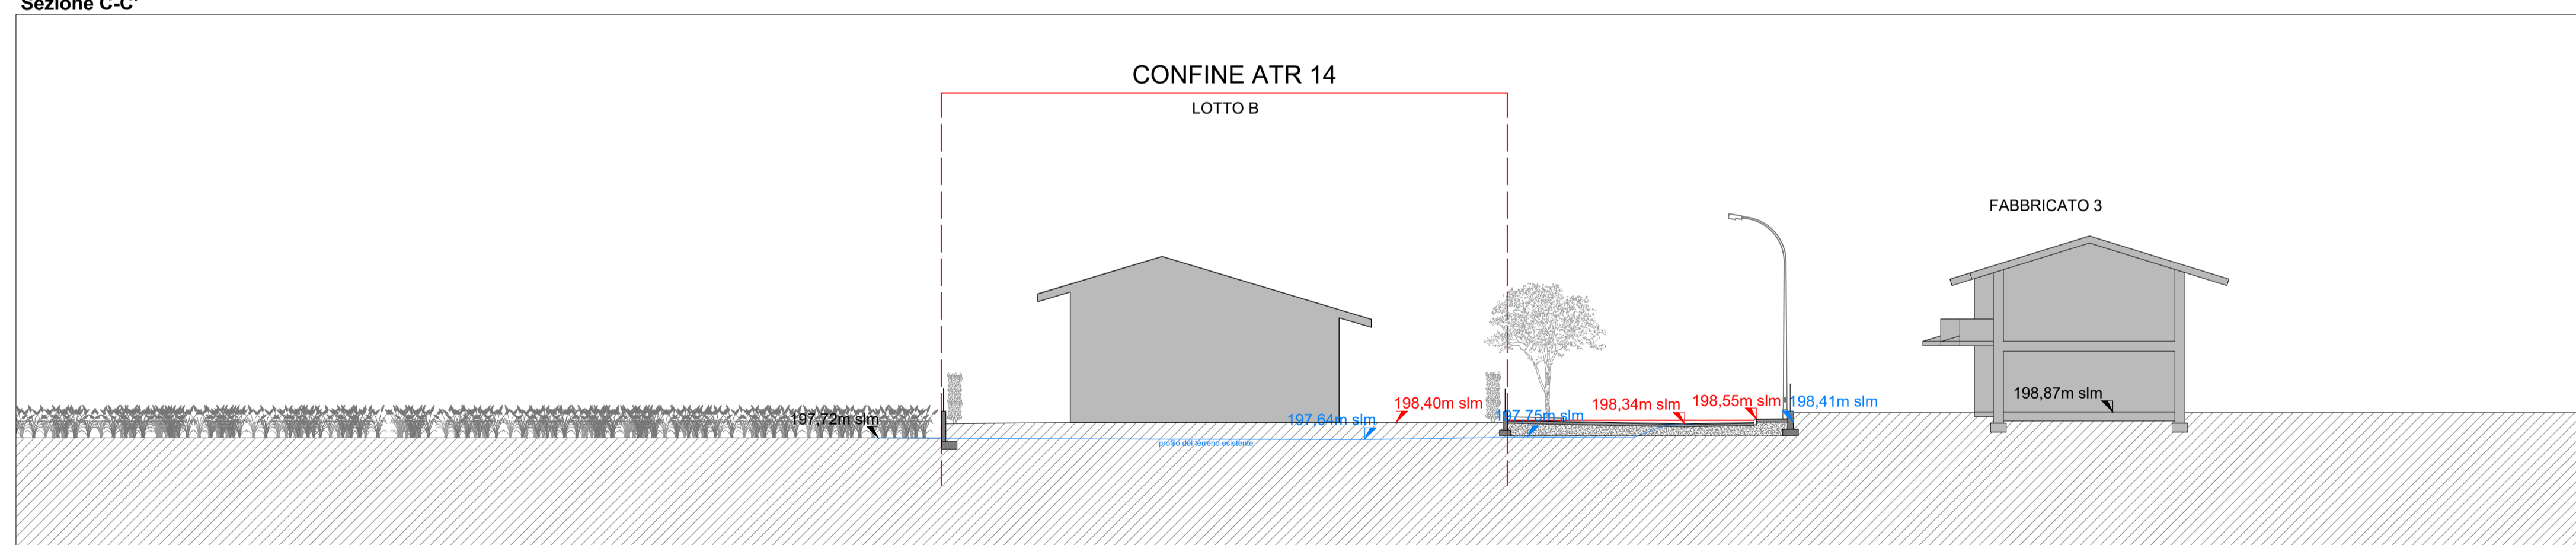

Sezione D-D'

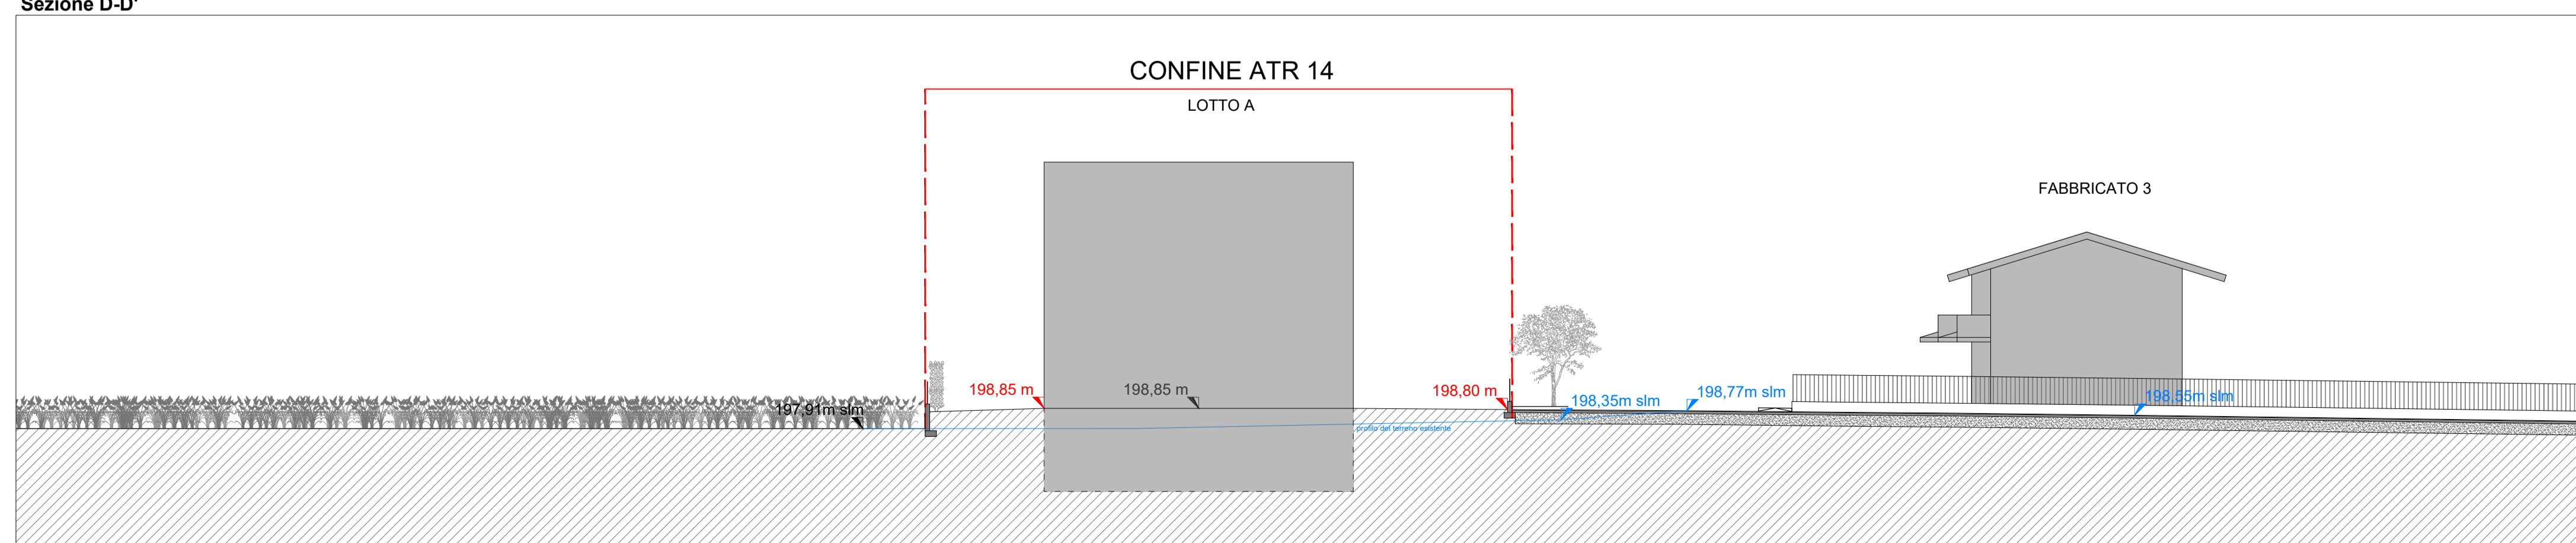

CD<sup>2</sup>E - architetti

COMUNE DI BONATE SOPRA (Località Ghaiae)  
Provincia di Bergamo

oggetto  
Progetto Piano Attuativo ATR14 Via Lago Blu

COMMITTENTE	DATA
Mazzola Domenico, Mazzola Giuseppina, Mazzola Michele Residenza in Bonate Sopra	26.10.2020
LIVELLO PROGETTO	SCALA
DEFINITIVO	1:200
DESCRIZIONE	TAVOLA
PROGETTO: Sezioni territoriali	05 rev.01
Studio CD <sup>2</sup> E architetti Associazione professionale di Elisabetta Dell'Oro e Danni Chiappa Sede Lecco: 0341 281810 - 0341 471220 Sede Bergamo: 035 798134 e-mail: cd2e-architetti@gmail.com Architetto: Danni Chiappa Architetto: Elisabetta Dell'Oro Collaboratore: Arch. Sergio Preziosi mobile: 335 8299727 mobile: 335 8053393 www.cd2e-architetti.com	FIRMA E TIMBRO DEL TECNICO

PROPRIETÀ RISERVATA. VIETATO RIPRODURRE O UTILIZZARE IL CONTENUTO SENZA AUTORIZZAZIONE. (Art. 2075 c.c.)