



Planimetria generale




Estratto Rete fognaria

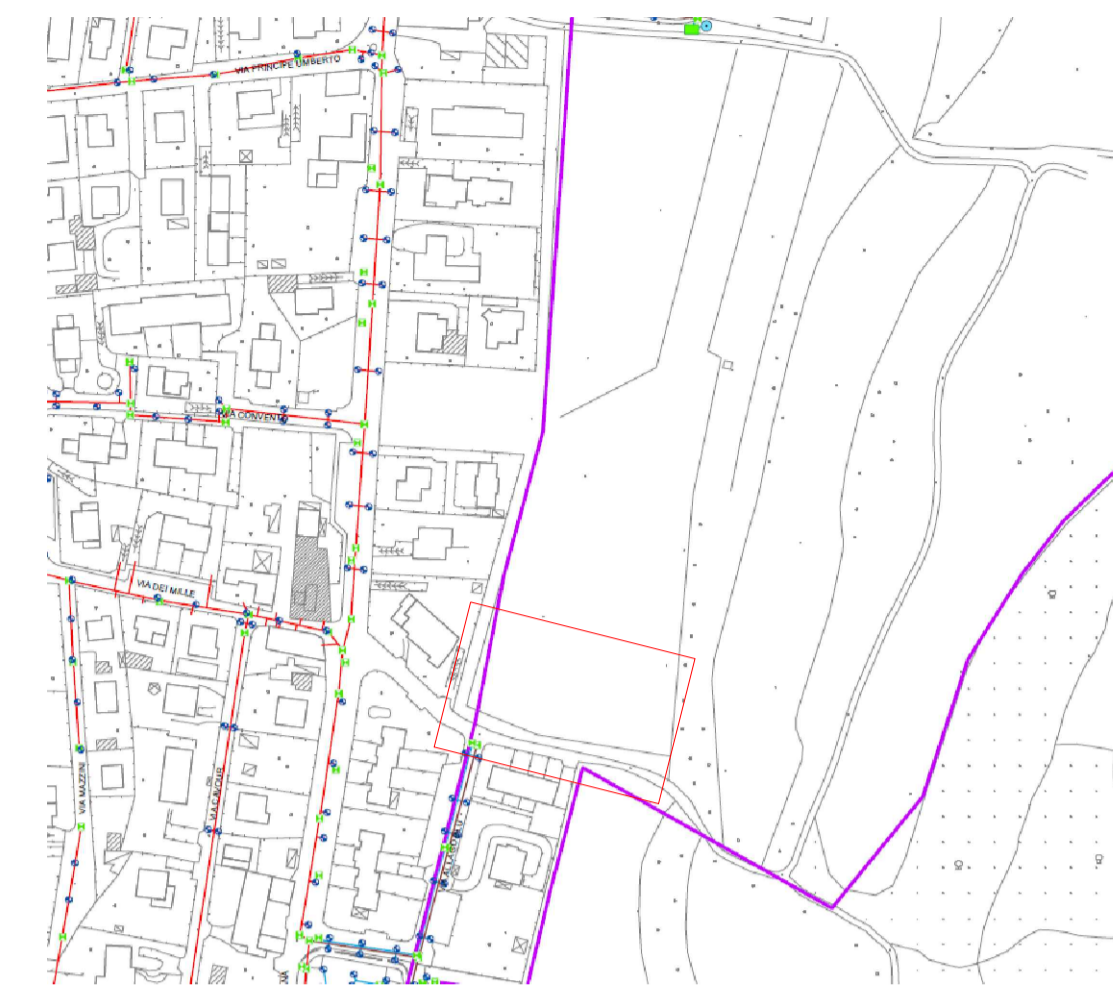

Estratto Rete acquedotto

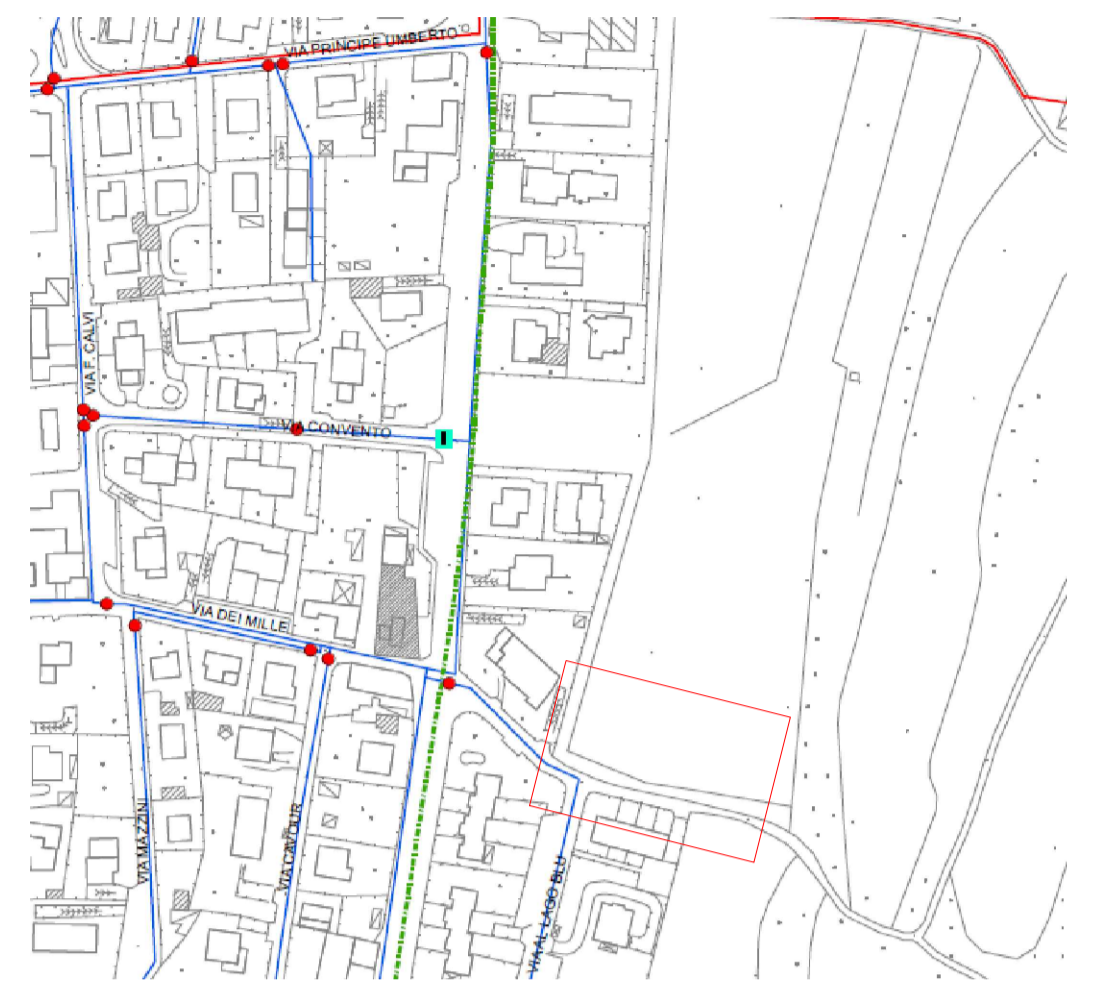

Schema livellette delle reti

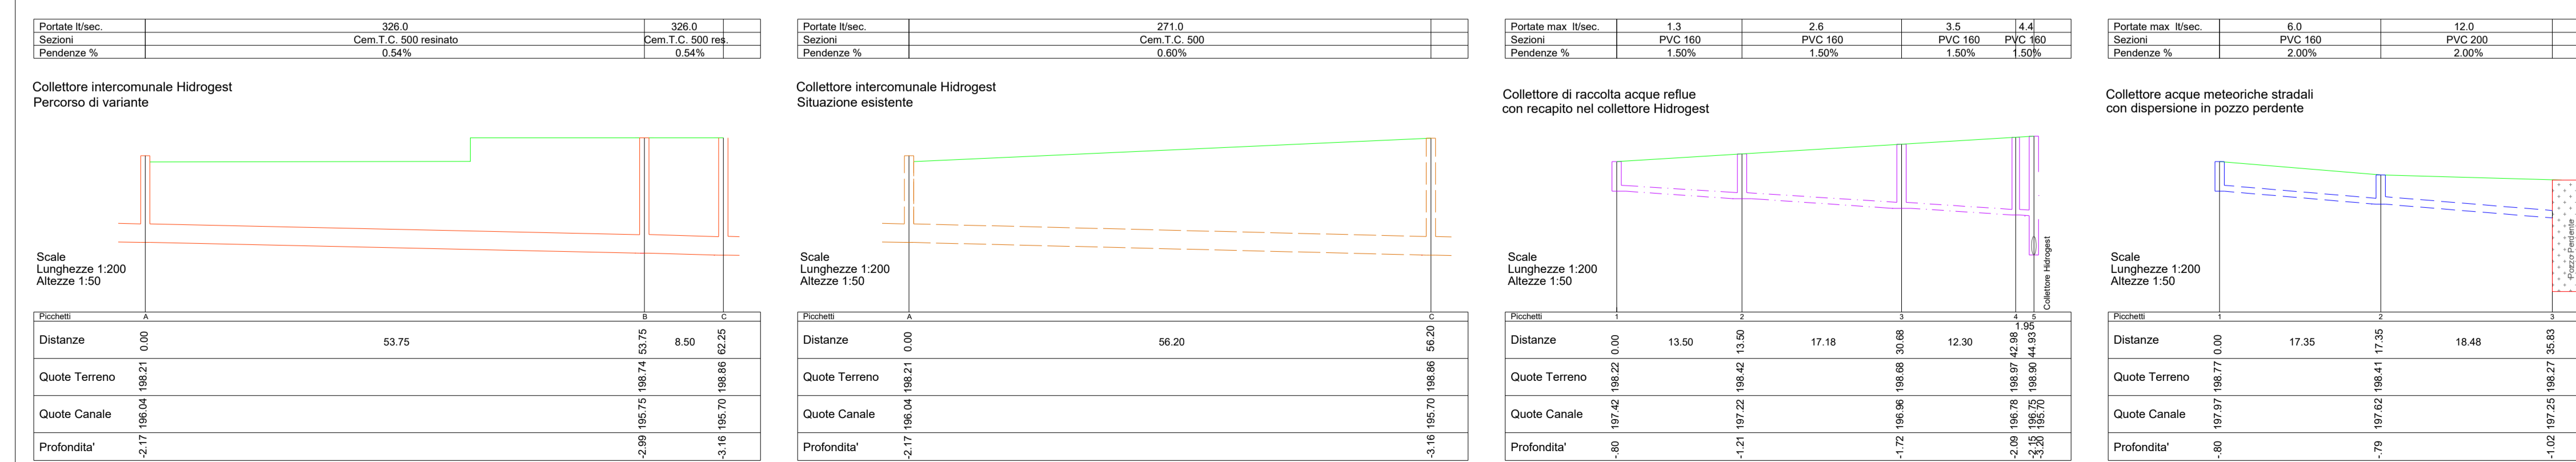

CD<sup>2</sup>E - architetti

**COMUNE DI BONATE SOPRA (Località Ghiaie)**  
Provincia di Bergamo

oggetto  
**Progetto Piano Attuativo ATR14 Via Lago Blu**

COMMITTENTE  
**Mazzola Domenico, Mazzola Giuseppina, Mazzola Michele**  
Residenza in Bonate Sopra

DATA  
26.10.2020

LIVELLO PROGETTO  
**DEFINITIVO**

SCALA  
1:200

DESCRIZIONE  
**PROGETTO:  
Planimetria reti e particolari**

TAVOLA  
**06**  
rev.01

Studio CD<sup>2</sup>E architetti  
Associazione professionale di Elisabetta Dell'Oro e Denni Chiappa  
Sede Lecco: Lecco (LC) 23900 - Via Dell'Orto 4  
Tel. e fax: 0341 281810 - 0341 471220  
Sede Bergamo: Sotto il Monte Giovanni XXIII (BG) 24039 - Via Ala Guardia, 1  
Tel. e fax: 035 798136  
e-mail: cd2e.architetti@gmail.com

Architetto: **Denni Chiappa** mobile: 335 829727  
Architetto: **Elisabetta Dell'Oro** mobile: 335 805393  
Collaboratore: **Arch. Sergio Preziosi**

FIRMA E TIMBRO DEL TECNICO