

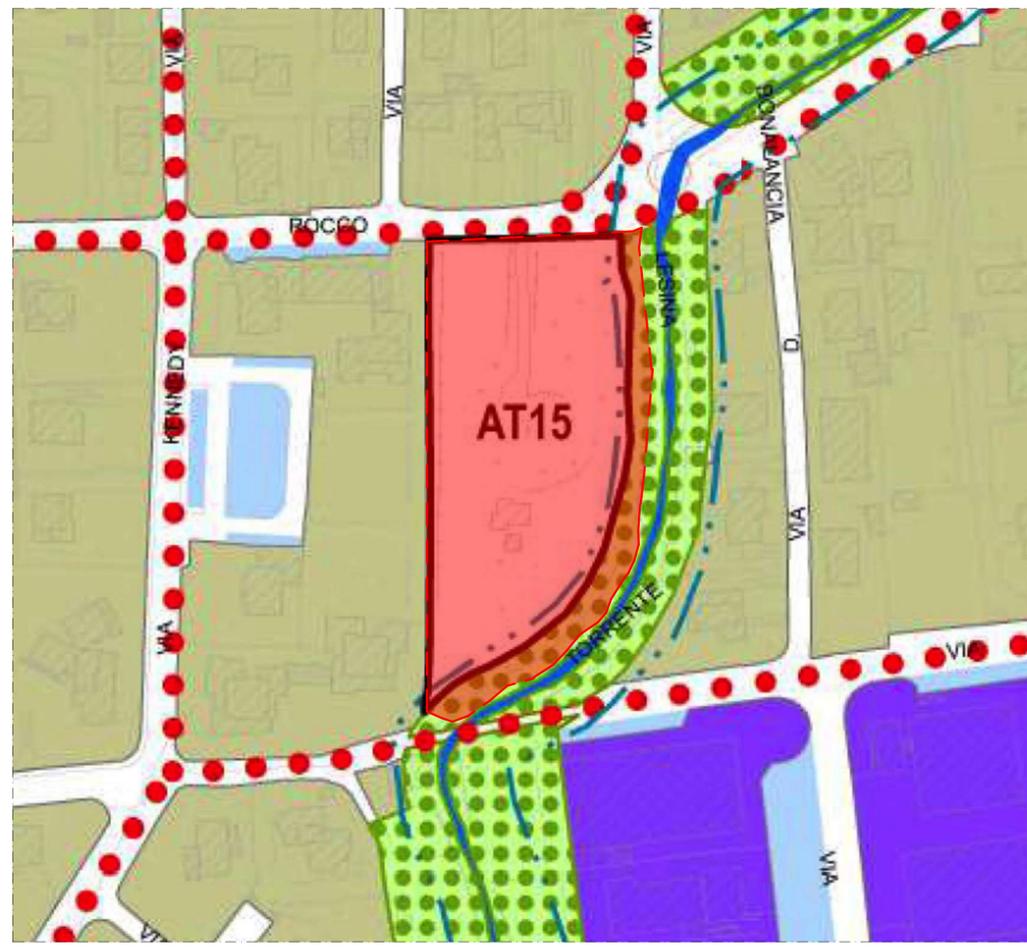



ESTRATTI CARTOGRAFICI - Carta Tecnica Regionale - Scala 1:5000

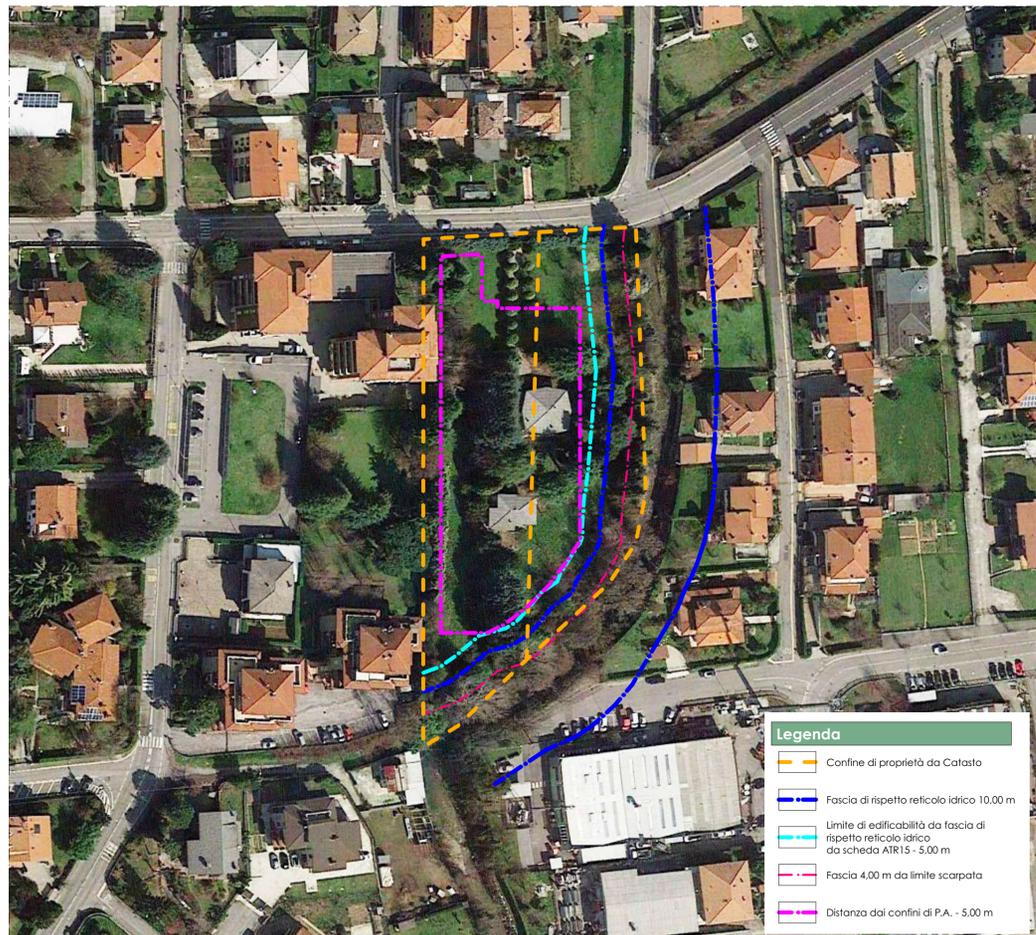

ESTRATTI CARTOGRAFICI - Estratto PGT - Scala 1:1000

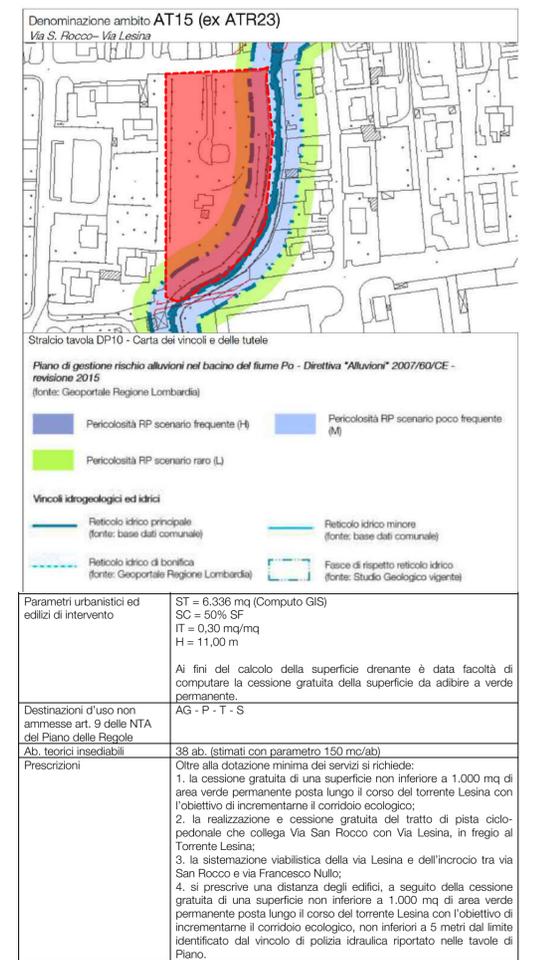

ESTRATTI CARTOGRAFICI - Ortofoto - Scala 1:1000

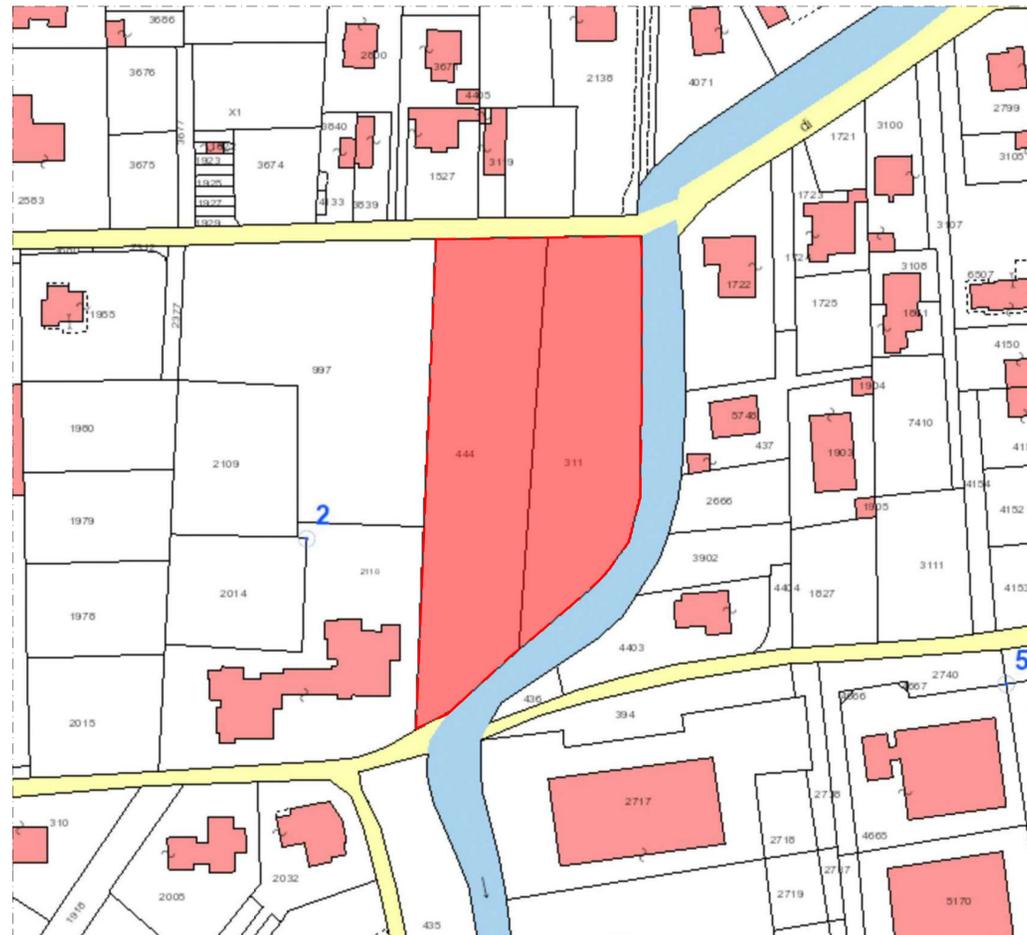

ESTRATTI CARTOGRAFICI - Estratto Mappa - Scala 1:1000

lav./draw.	01 Ed	oggetto/object:	Estratti Cartografici	scala/scale	1:5000, 1:1000
832/19_00Ed/01	Archivio/P832_19 PesentiSerafino/P.A.A115-BonateSopra/06.PRAT.EDU/009-Integrazione_Dic20			elaborato	verificato
20/02/2020	Integrazione Piano Attuativo			pc.	mf.
26/01/2021	Agg. Integrazione Piano Attuativo			pc.	mf.
30/03/2021	Agg. Integrazione Piano Attuativo			sg.	mf.
21/06/2021	Agg. Integrazione Piano Attuativo			sg.	mf.

Comune di: Bonate Sopra	Provincia di: Bergamo	Commessa: 832/19
Proprietario: Diocesi di Bergamo	Committente: Pesenti Serafino srl	

lavori: PIANO ATTUATIVO

Piano attuativo area AT15 denominato "GARDEN HOME"

Sede legale: Studio Facchinetti & Partners - Architetti Associati
24060 Casazza - Bergamo - Italia, Piazza della Pieve n.1
Sedi operative: BERGAMO MILANO BELGRADO

Sede di riferimento: 24125 - Bergamo - Italia, via Daste e Spalenga n.45
T. +39 - 035 300359 F. +39 - 035 4236322
e.mail: info@facchinetti-partners.com
http://www.facchinetti-partners.com

FACCHINETTI & PARTNERS ARCHITETTI ASSOCIATI
MASSIMO FACCHINETTI CARLO BONO ALESSANDRA BOCCALARI