



PROGETTO: PLANIMETRIA RETI ACQUE NERE, ACQUE BIANCHE, ACQUA POTABILE - scala 1:500

LEGENDA RETI:

- rete acque nere esistente
- - - rete acque nere in progetto
- S.F. sifone firenze
- rete acque bianche esistente
- - - rete acque bianche in progetto
- DS desoleatore prefabbricato
- caditoia 70x70 cm (acque bianche)
- ❄ pozzo perdente
- rete acque bianche dai lotti
- rete acquedotto esistente
- - - rete acquedotto in progetto
- rete elettrica esistente
- - - rete elettrica in progetto
- rete telefonica/dati esistente
- - - rete telefonica/dati in progetto
- rete illuminazione pubblica esistente aerea
- - - rete illuminazione pubblica di progetto
- 💡 illuminazione stradale
- - - rete illuminazione parti comuni di progetto
- 💡 illuminazione stradale privata

N.B.

- La definizione delle reti acque bianche e acque nere è relativa esclusivamente alle aree in cessione ed alla porzione di strada privata comune ed a servizio di tutti i lotti
- Il dimensionamento delle reti sarà definito con progetto esecutivo e invarianza idraulica.
- Ogni singolo lotto provvederà alla definizione della verifica dell'invarianza idraulica all'atto della richiesta del proprio atto abilitativo

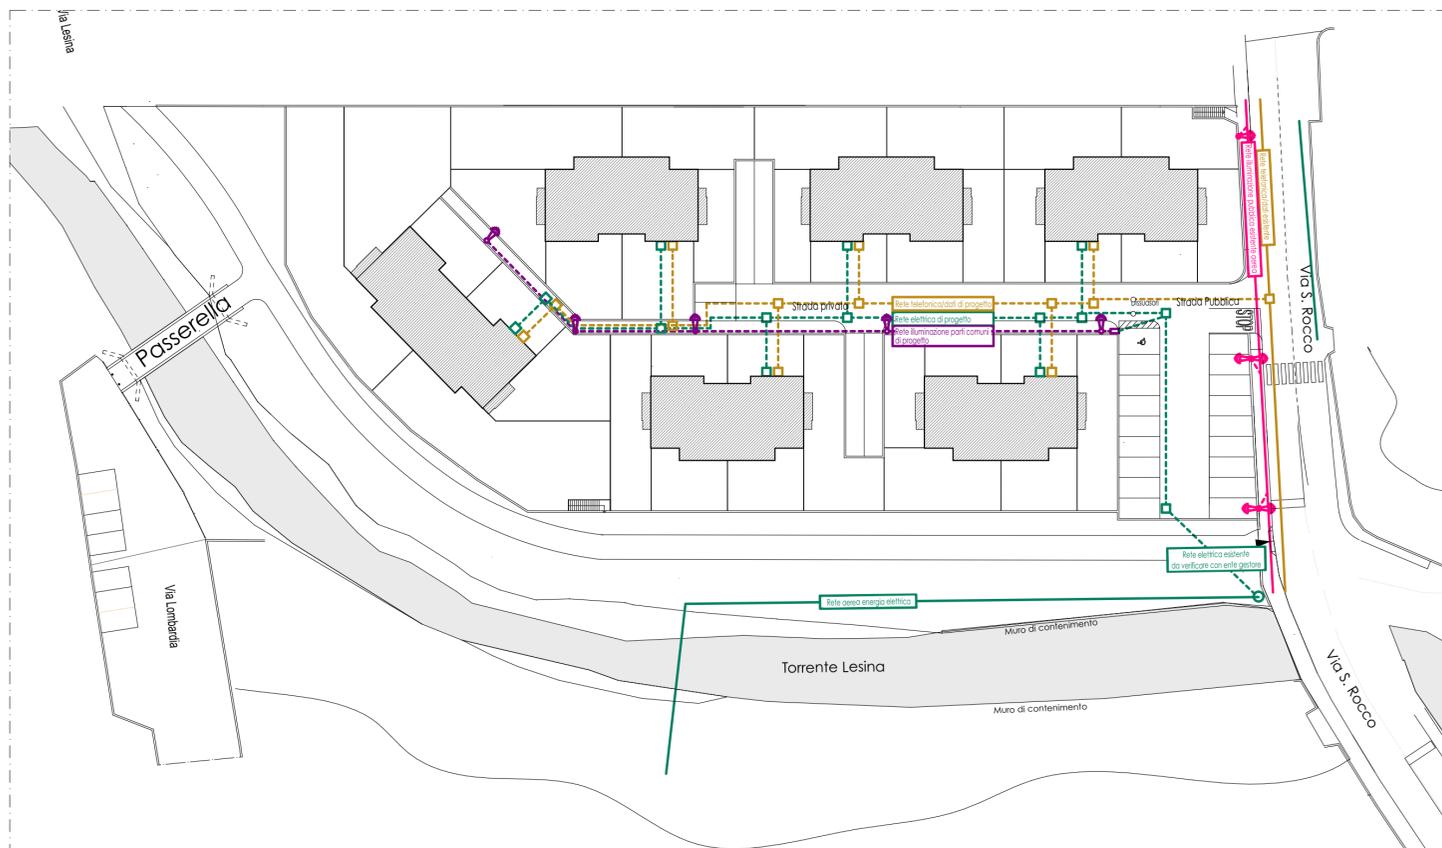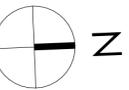

PROGETTO: PLANIMETRIA RETI GAS METANO, ENERGIA ELETTRICA, TELEFONICA, ILLUMINAZIONE - scala 1:500

tav./draw.		oggetto/object:		scala/scale
05	Ed	Planimetria reti tecnologiche		1:500
832/19_00Ed/05	Archivio/P/832_19 PesentiSerafinoImp.P.A.A115-BonateSopra/04.PRAT.EDILIZIE/009-Integrazione_Dic20			
data	descrizione	elaborato	verificato	
20/02/2020	Integrazione Piano Attuativo	pc.	mf.	
26/01/2021	Agg. Integrazione Piano Attuativo	pc.	mf.	
30/03/2021	Agg. Integrazione Piano Attuativo	sg.	mf.	
21/06/2021	Agg. Integrazione Piano Attuativo	sg.	mf.	



Comune di: Bonate Sopra	Provincia di: Bergamo	Commissa: 832/19
Proprietario: Diocesi di Bergamo	Committente: Pesenti Serafino srl	libro

lavori : **PIANO ATTUATIVO**
Piano attuativo area AT15 denominato "GARDEN HOME"

Sede legale: Studio Facchinetti & Partners - Architetti Associati
 24060 Casazza - Bergamo - Italia, Piazza della Pieve n.1
 Sedi operative: BERGAMO MILANO BELGRADO
 Sede di riferimento: **24125 - Bergamo - Italia,**
via Daste e Spalenga n.45
 T. +39 - 035 300359 F. +39 - 035 4236322
 e.mail: info@facchinetti-partners.com
 http://www.facchinetti-partners.com

