




DISSUASORE DI SOSTA - scala 1:10

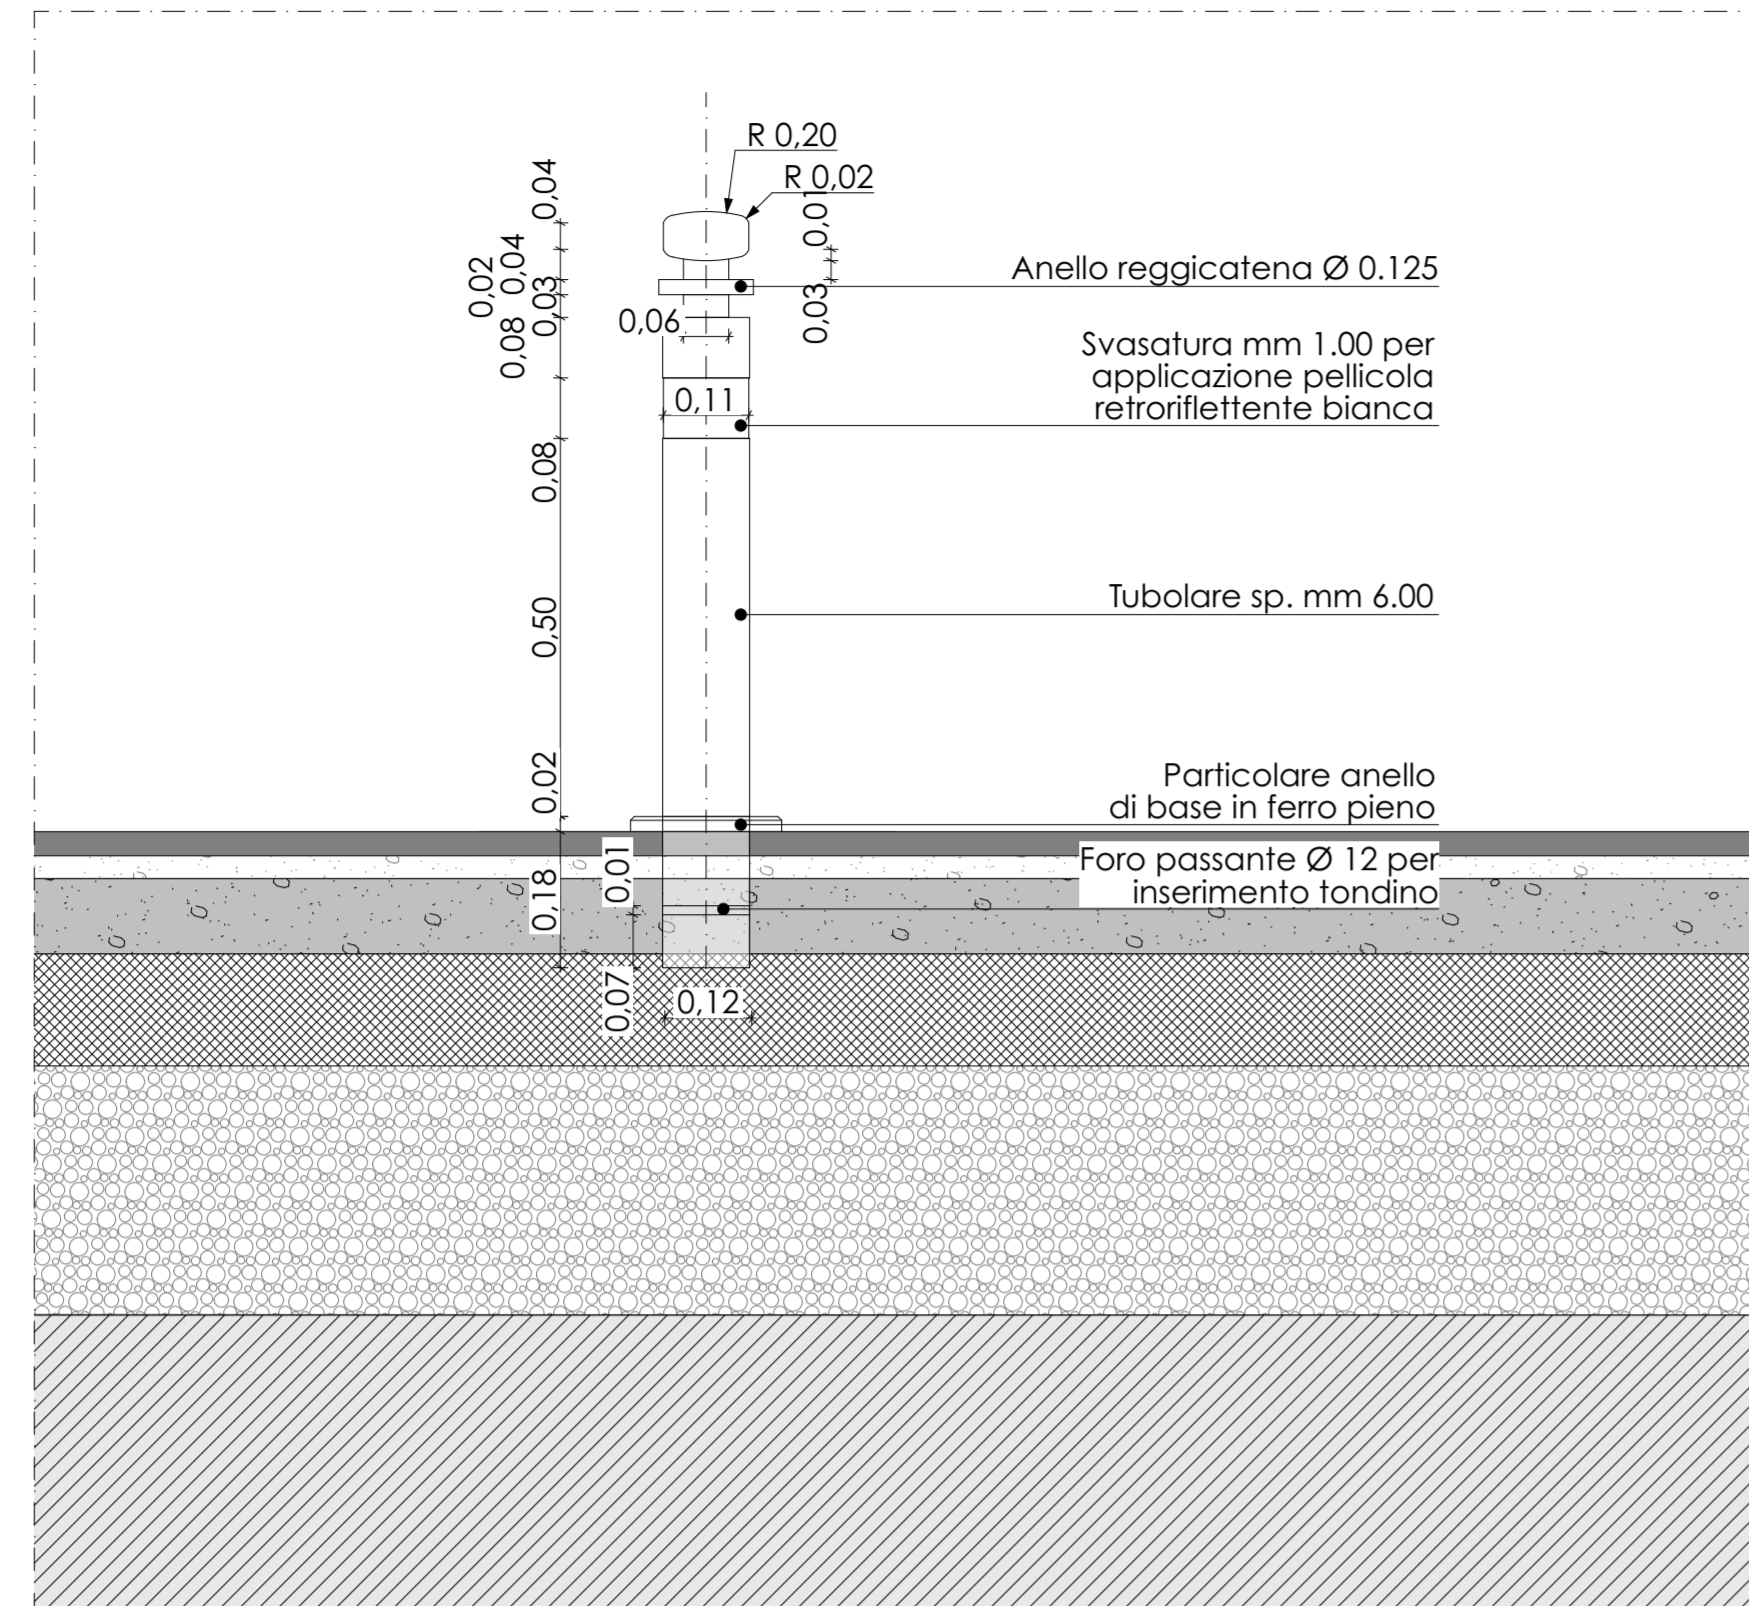


DISSUASORE DI SOSTA - scala 1:10

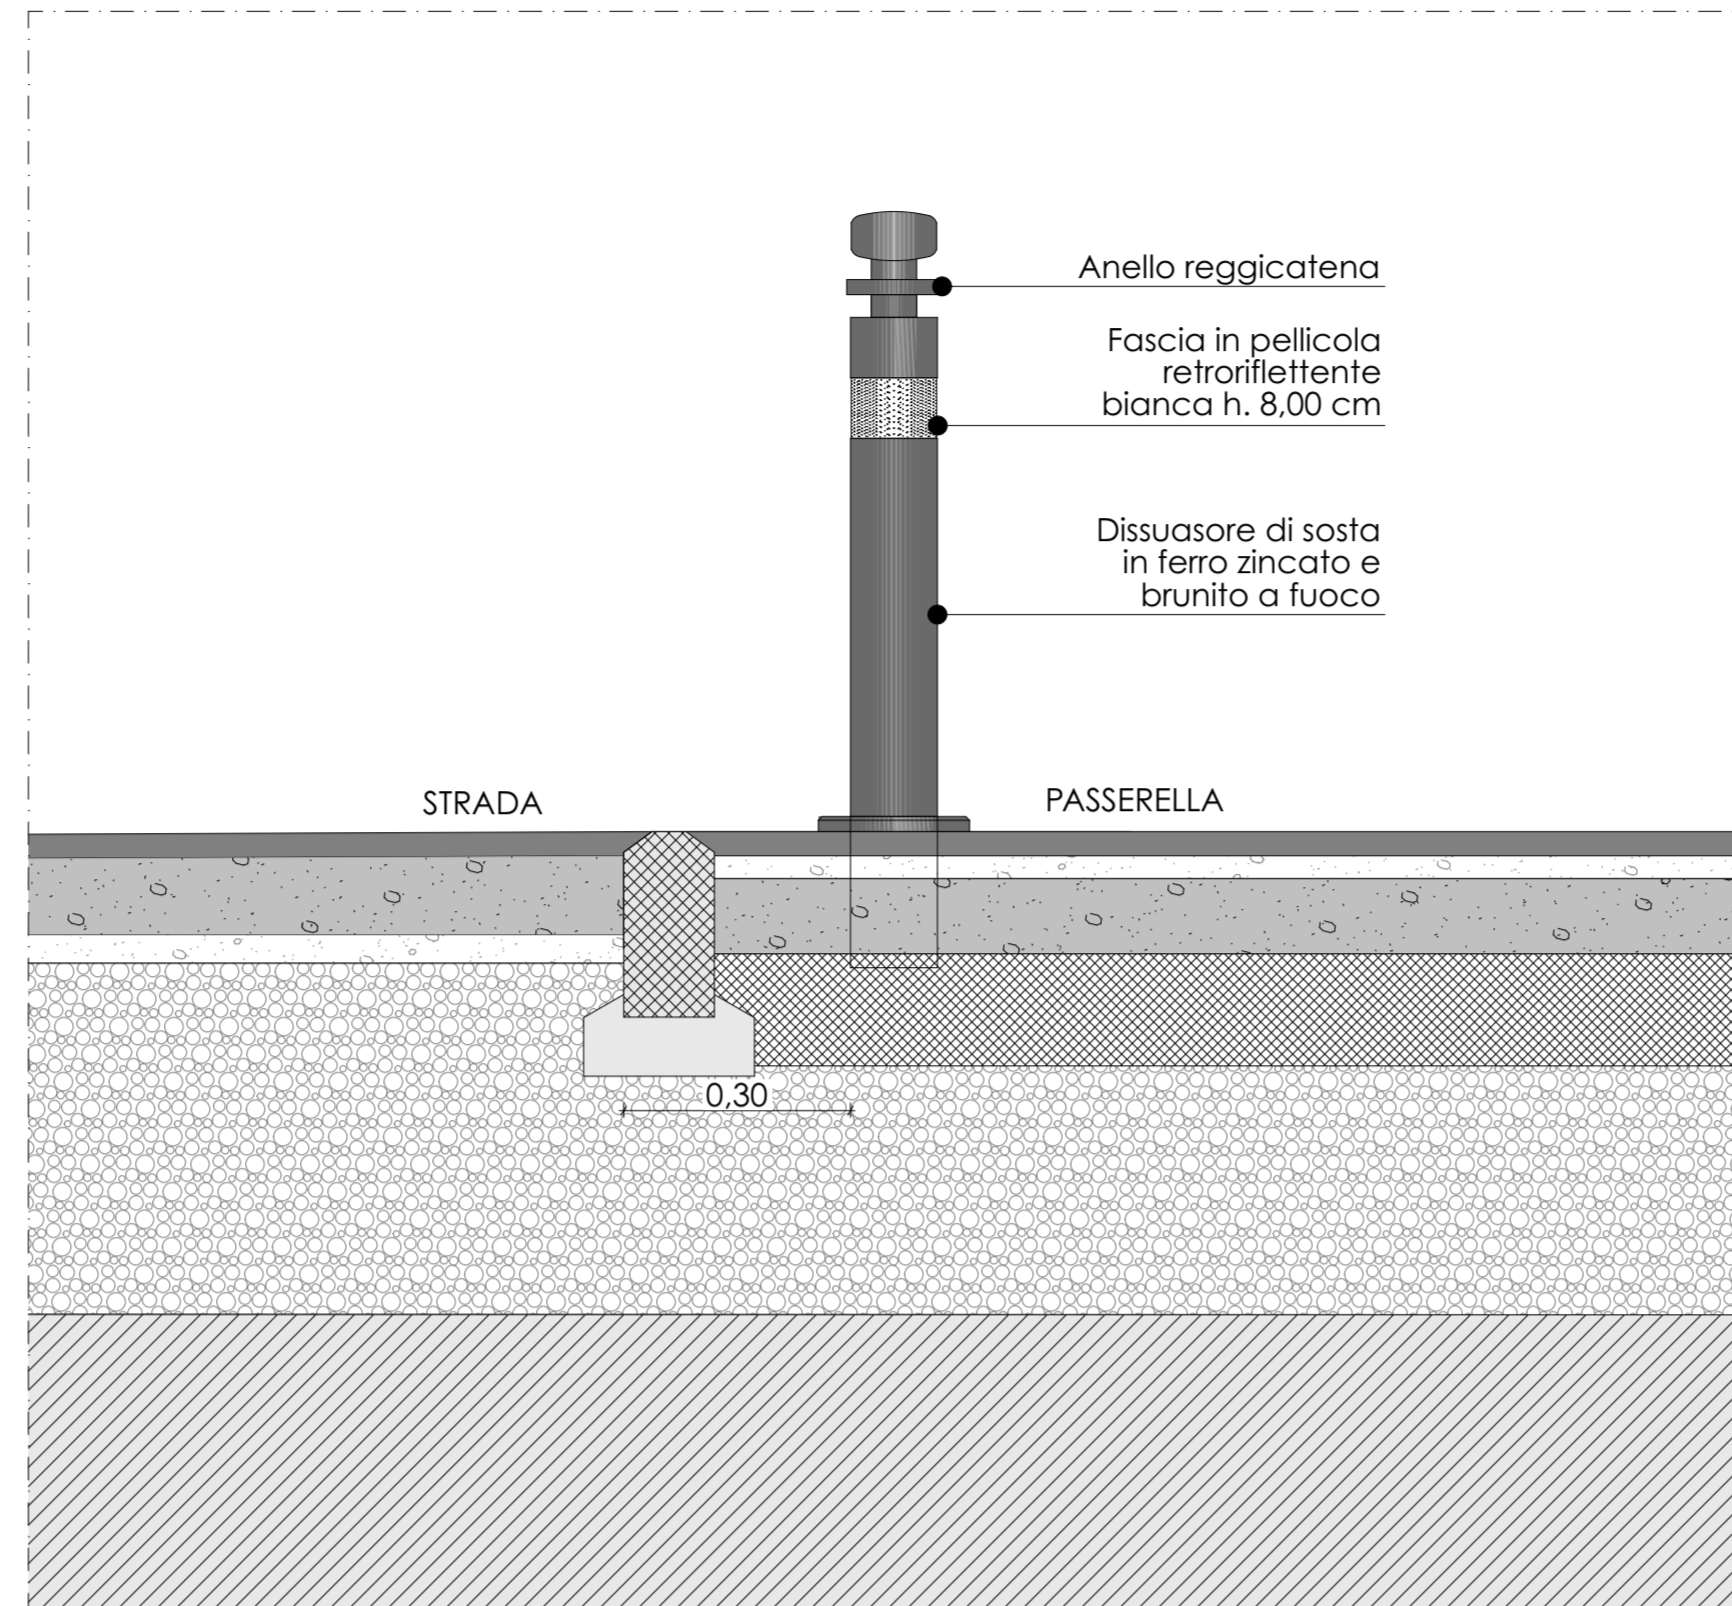


DISSUASORE DI SOSTA - scala 1:10

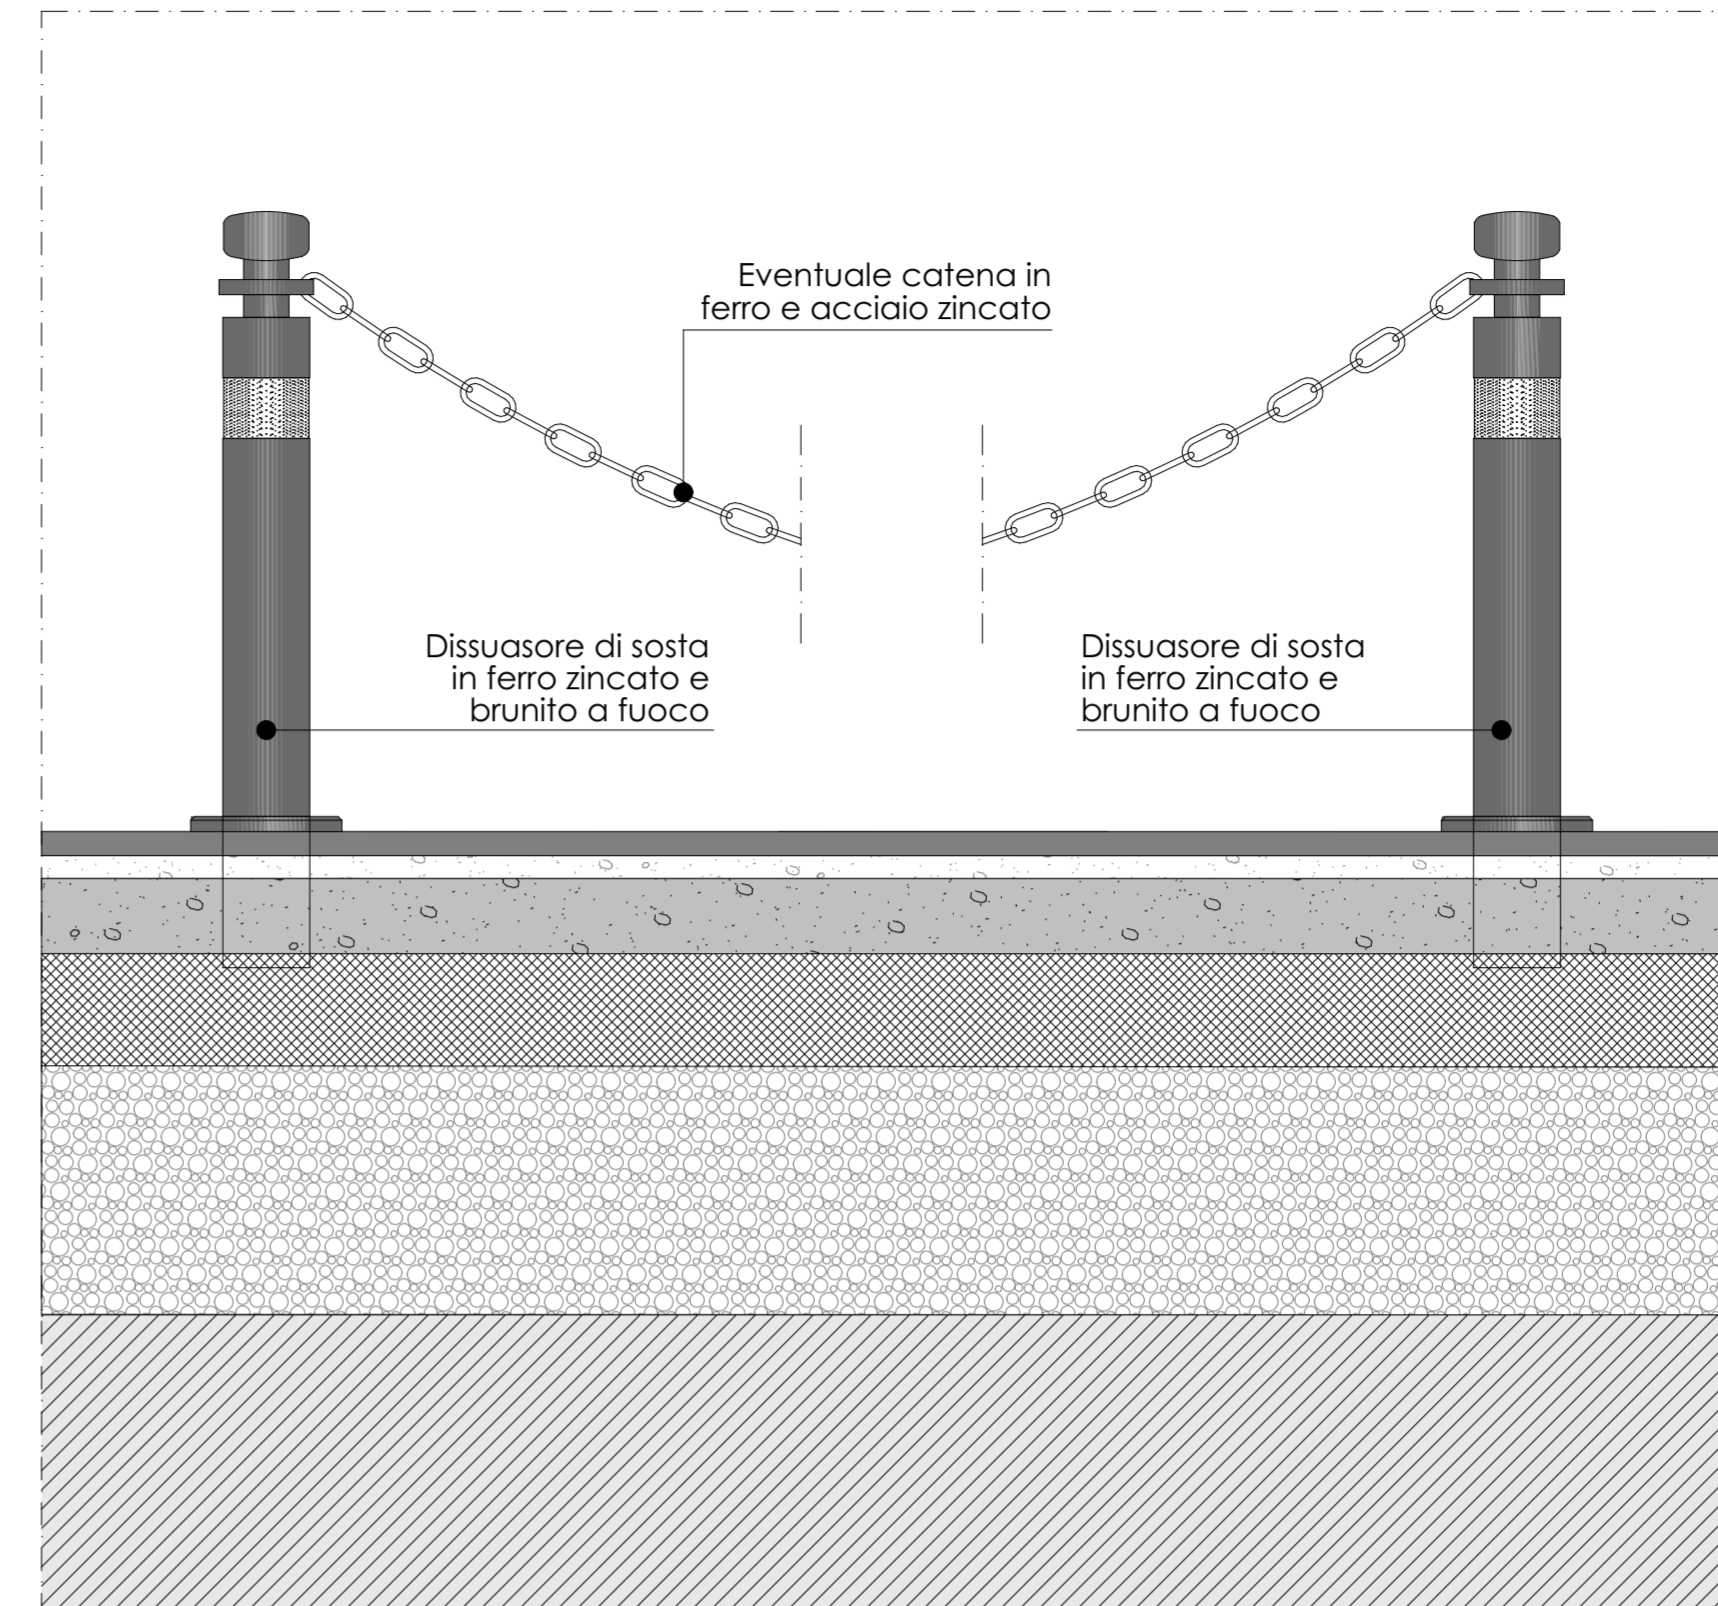


DISSUASORE DI SOSTA - scala 1:10

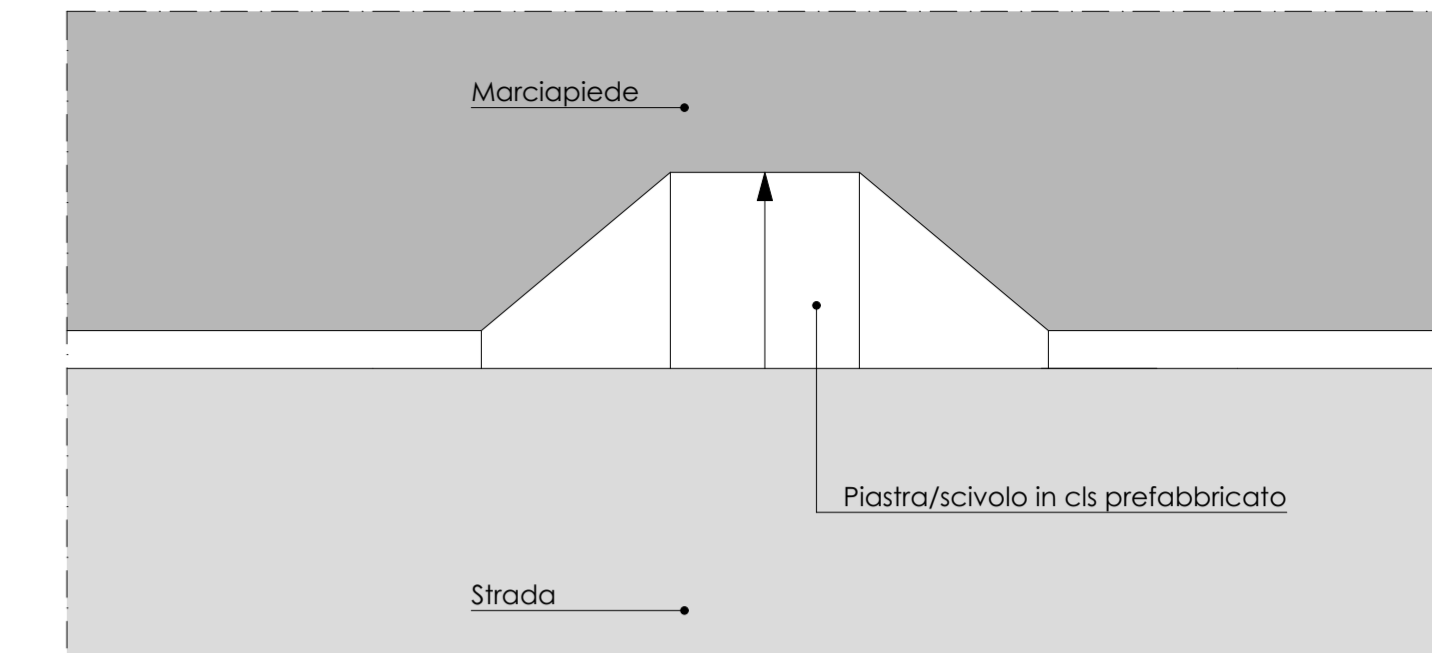


PARTICOLARE SCIVOLO PEDONALE
PIANTA - scala 1:20

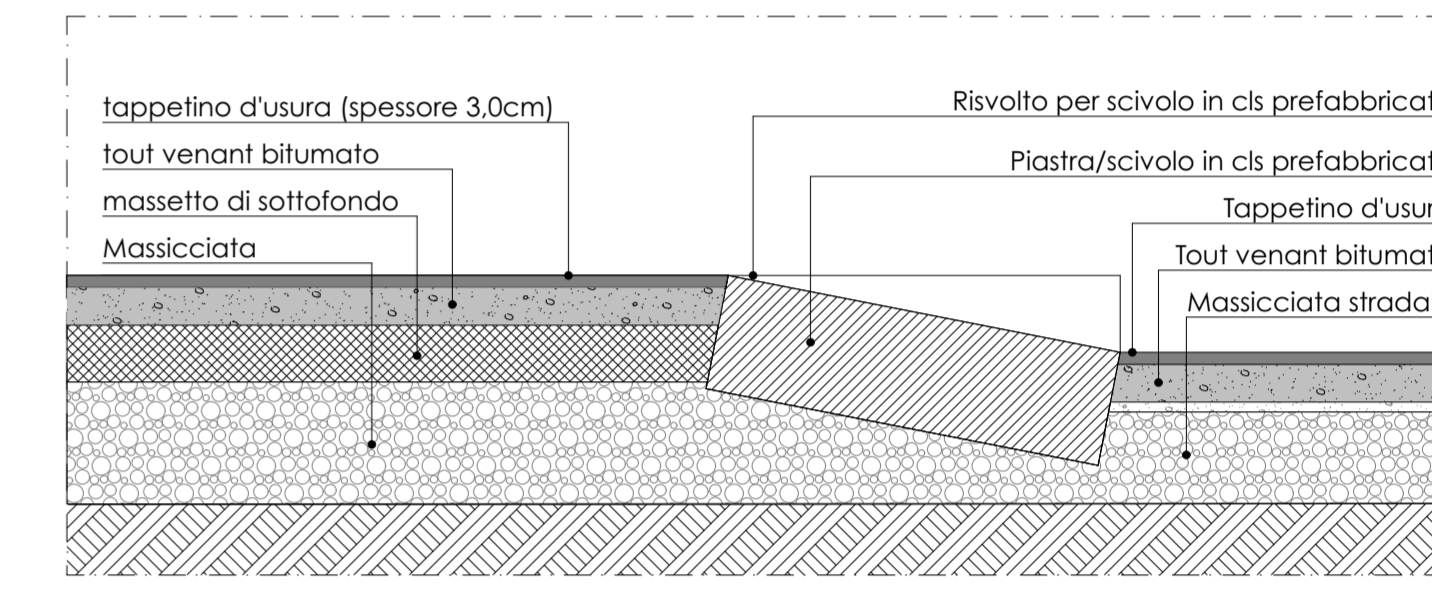


PARTICOLARE SCIVOLO PEDONALE
SEZIONE - scala 1:10

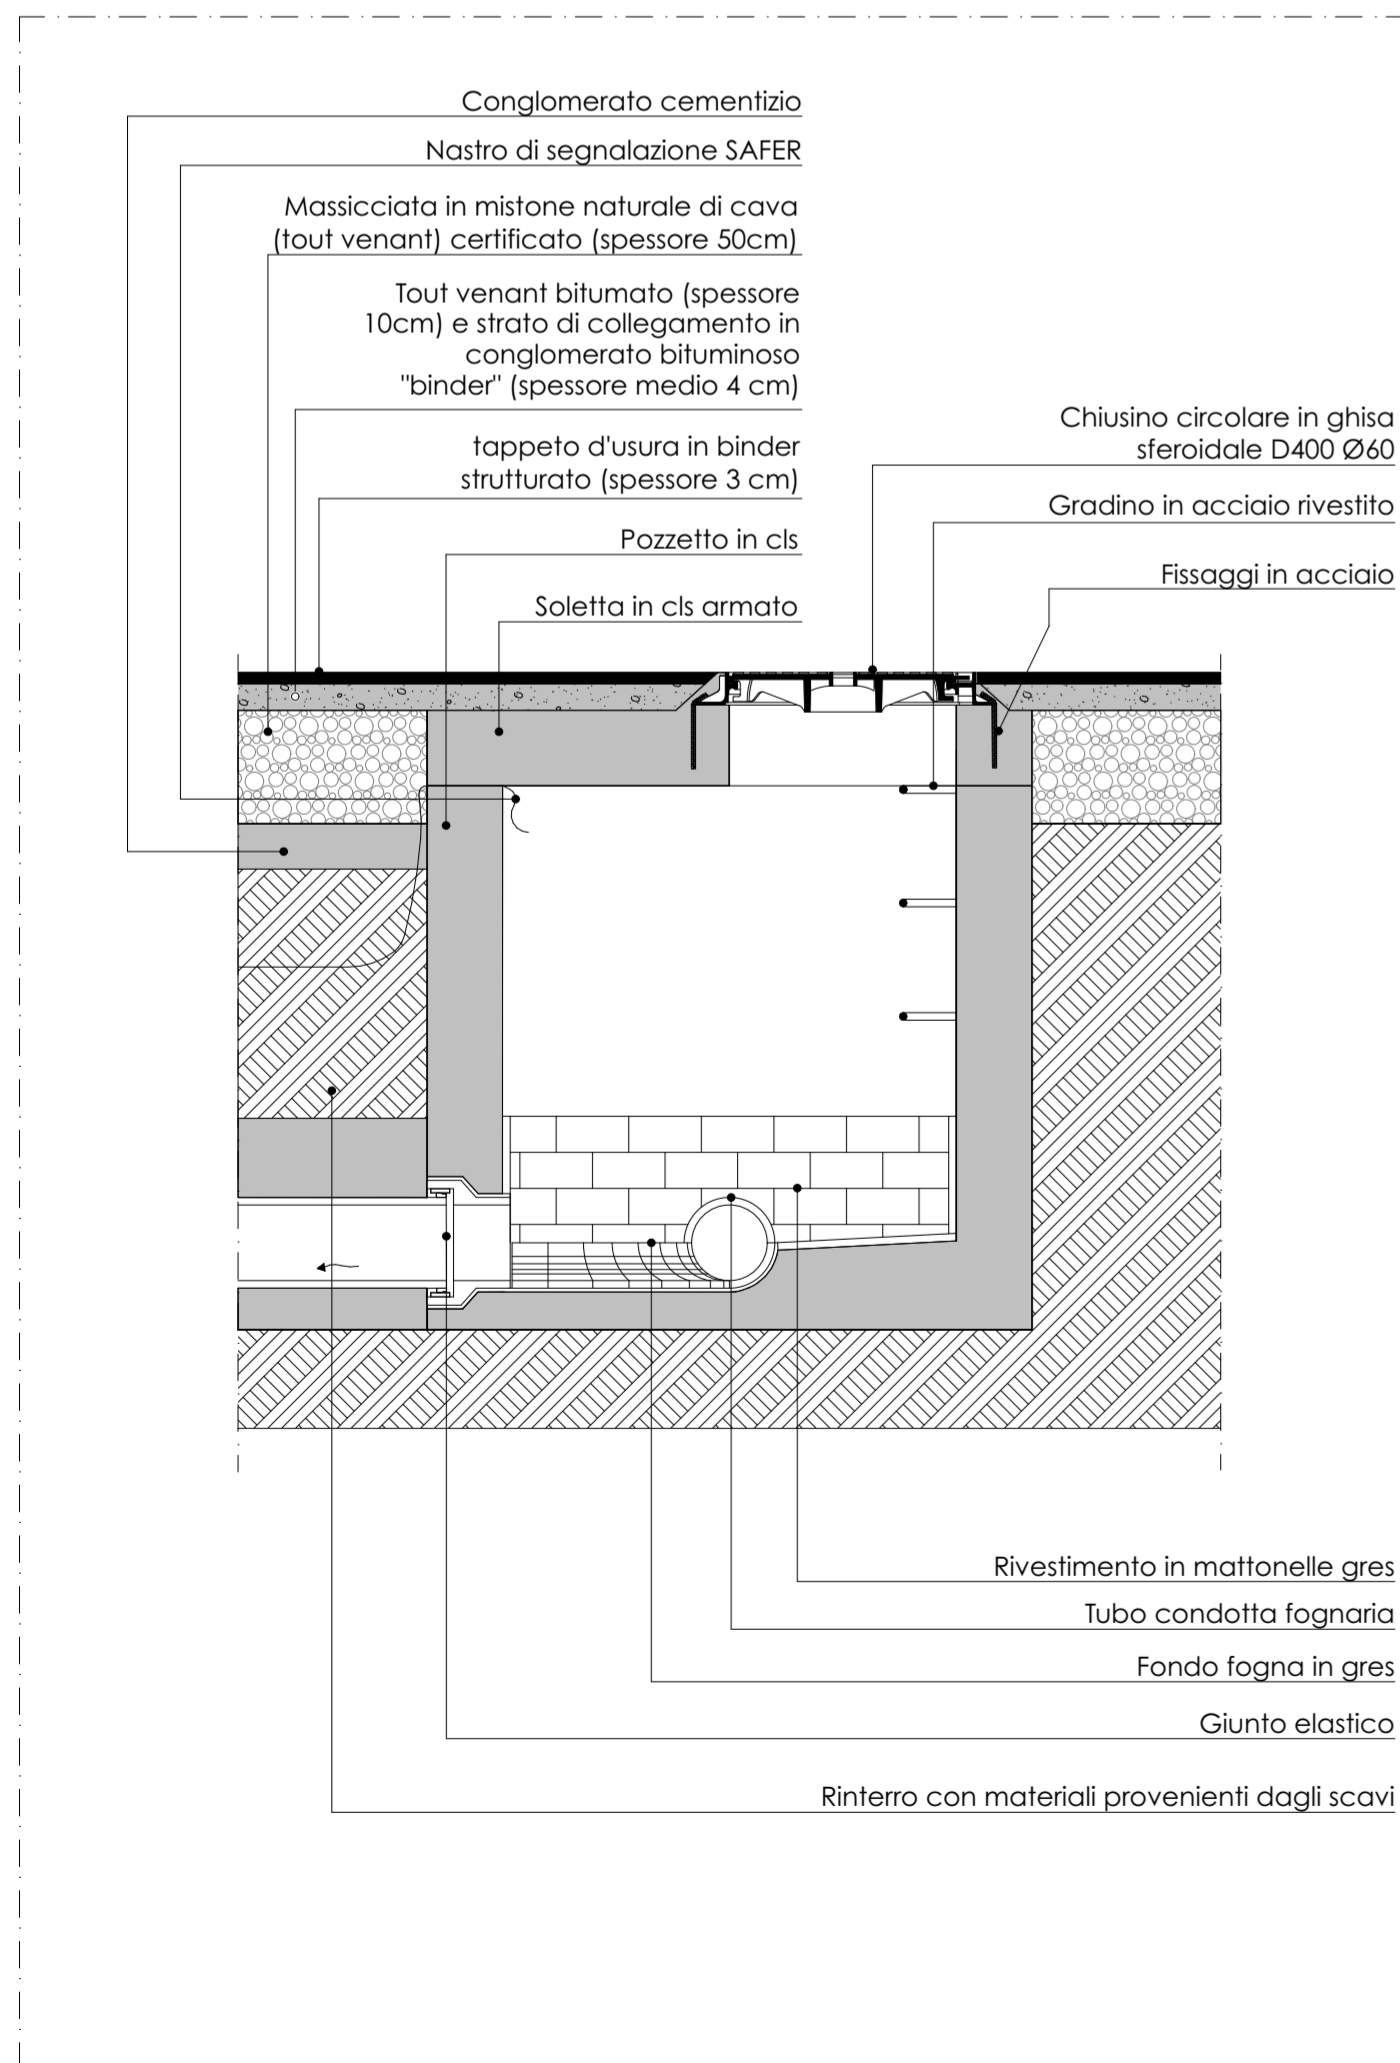


POZZETTO DI ISPEZIONE IN CURVA
SEZ. A-A - scala 1:20

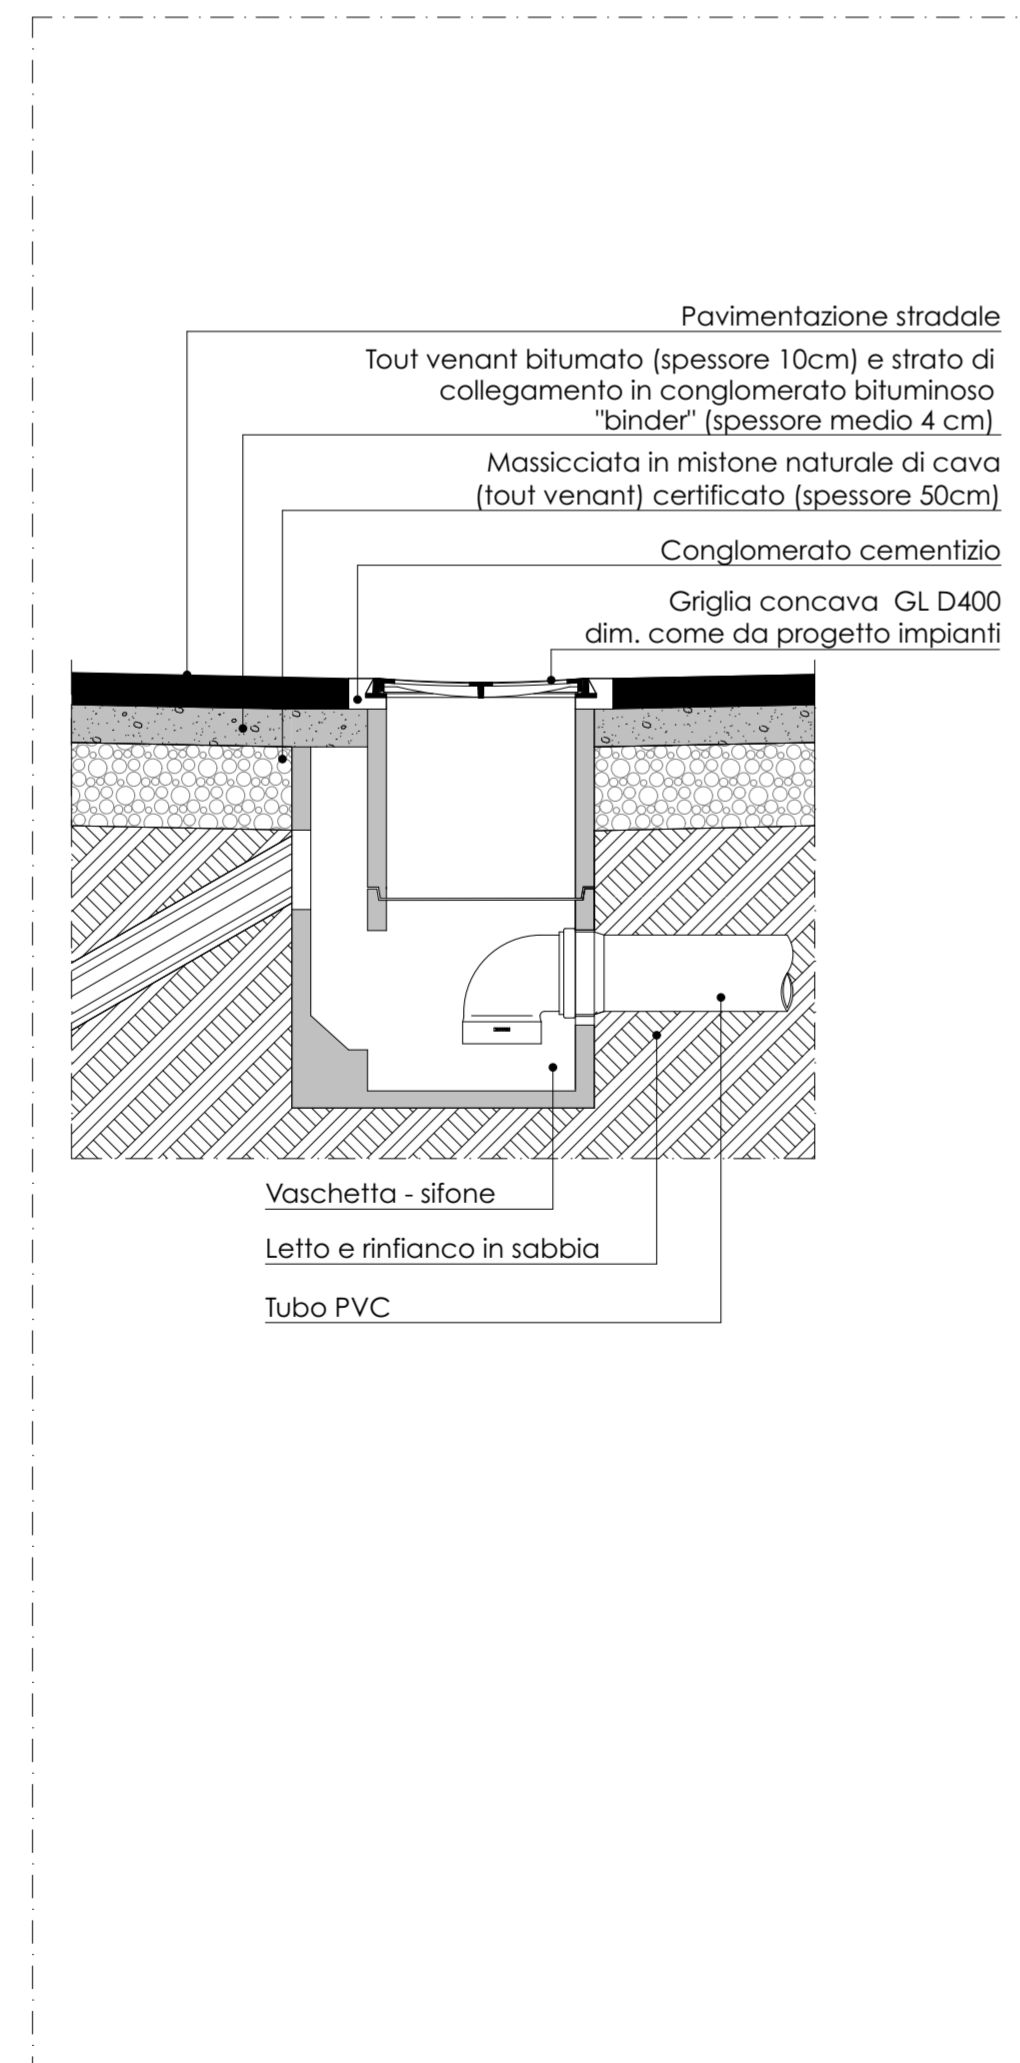


CADITOIA STRADALE
SEZIONE - scala 1:20

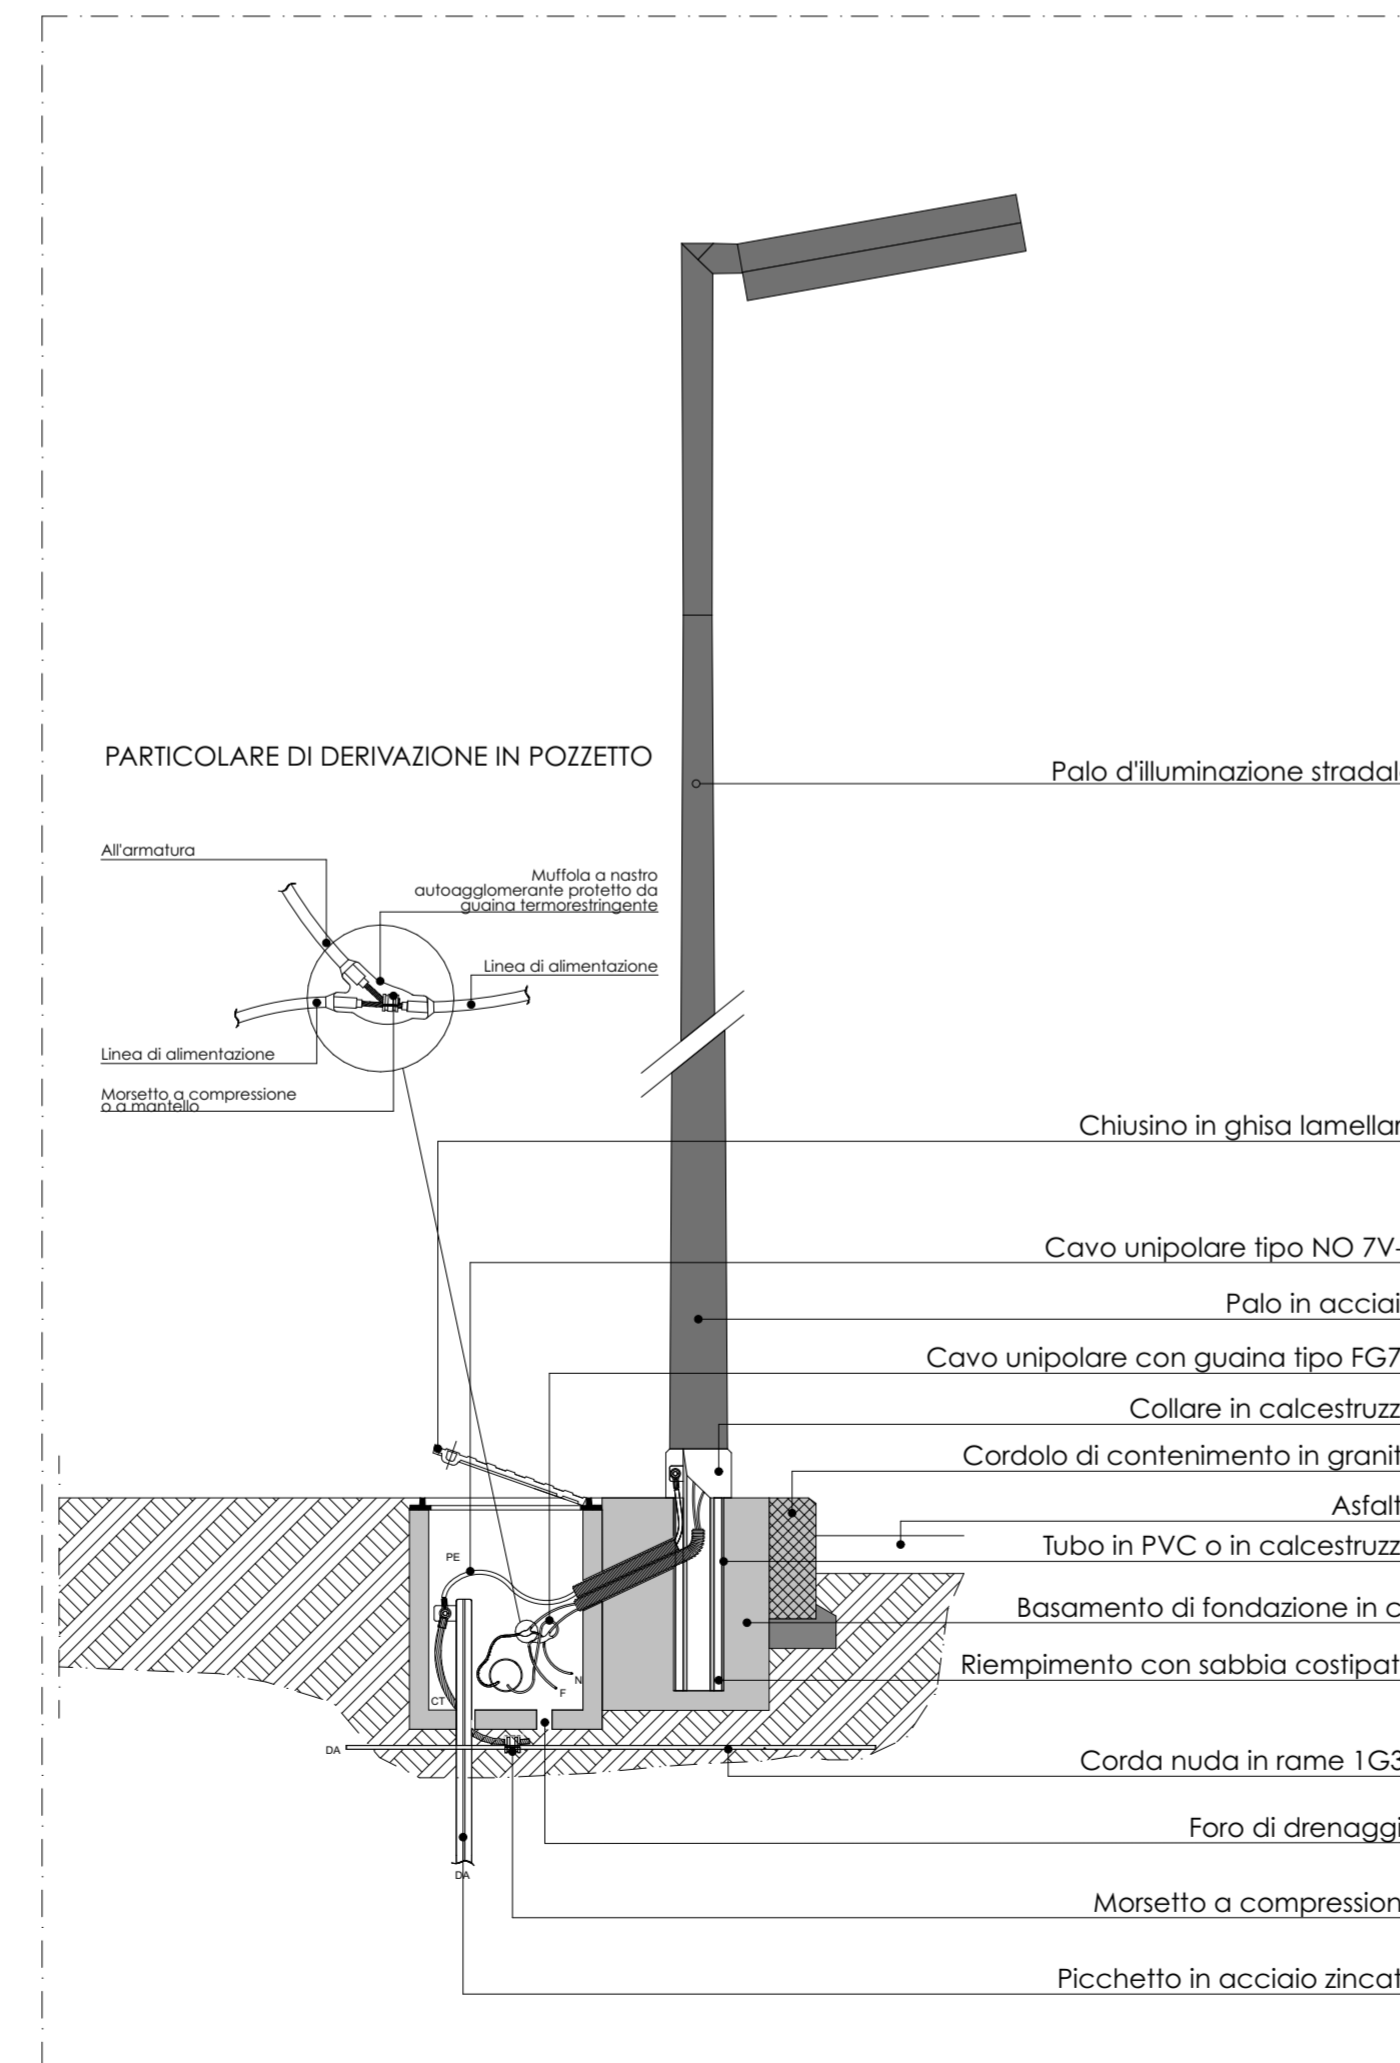

PARTICOLARE BASAMENTO DI FONDAZIONE
IN CLS E POZZETTO
SEZIONE - scala 1:20

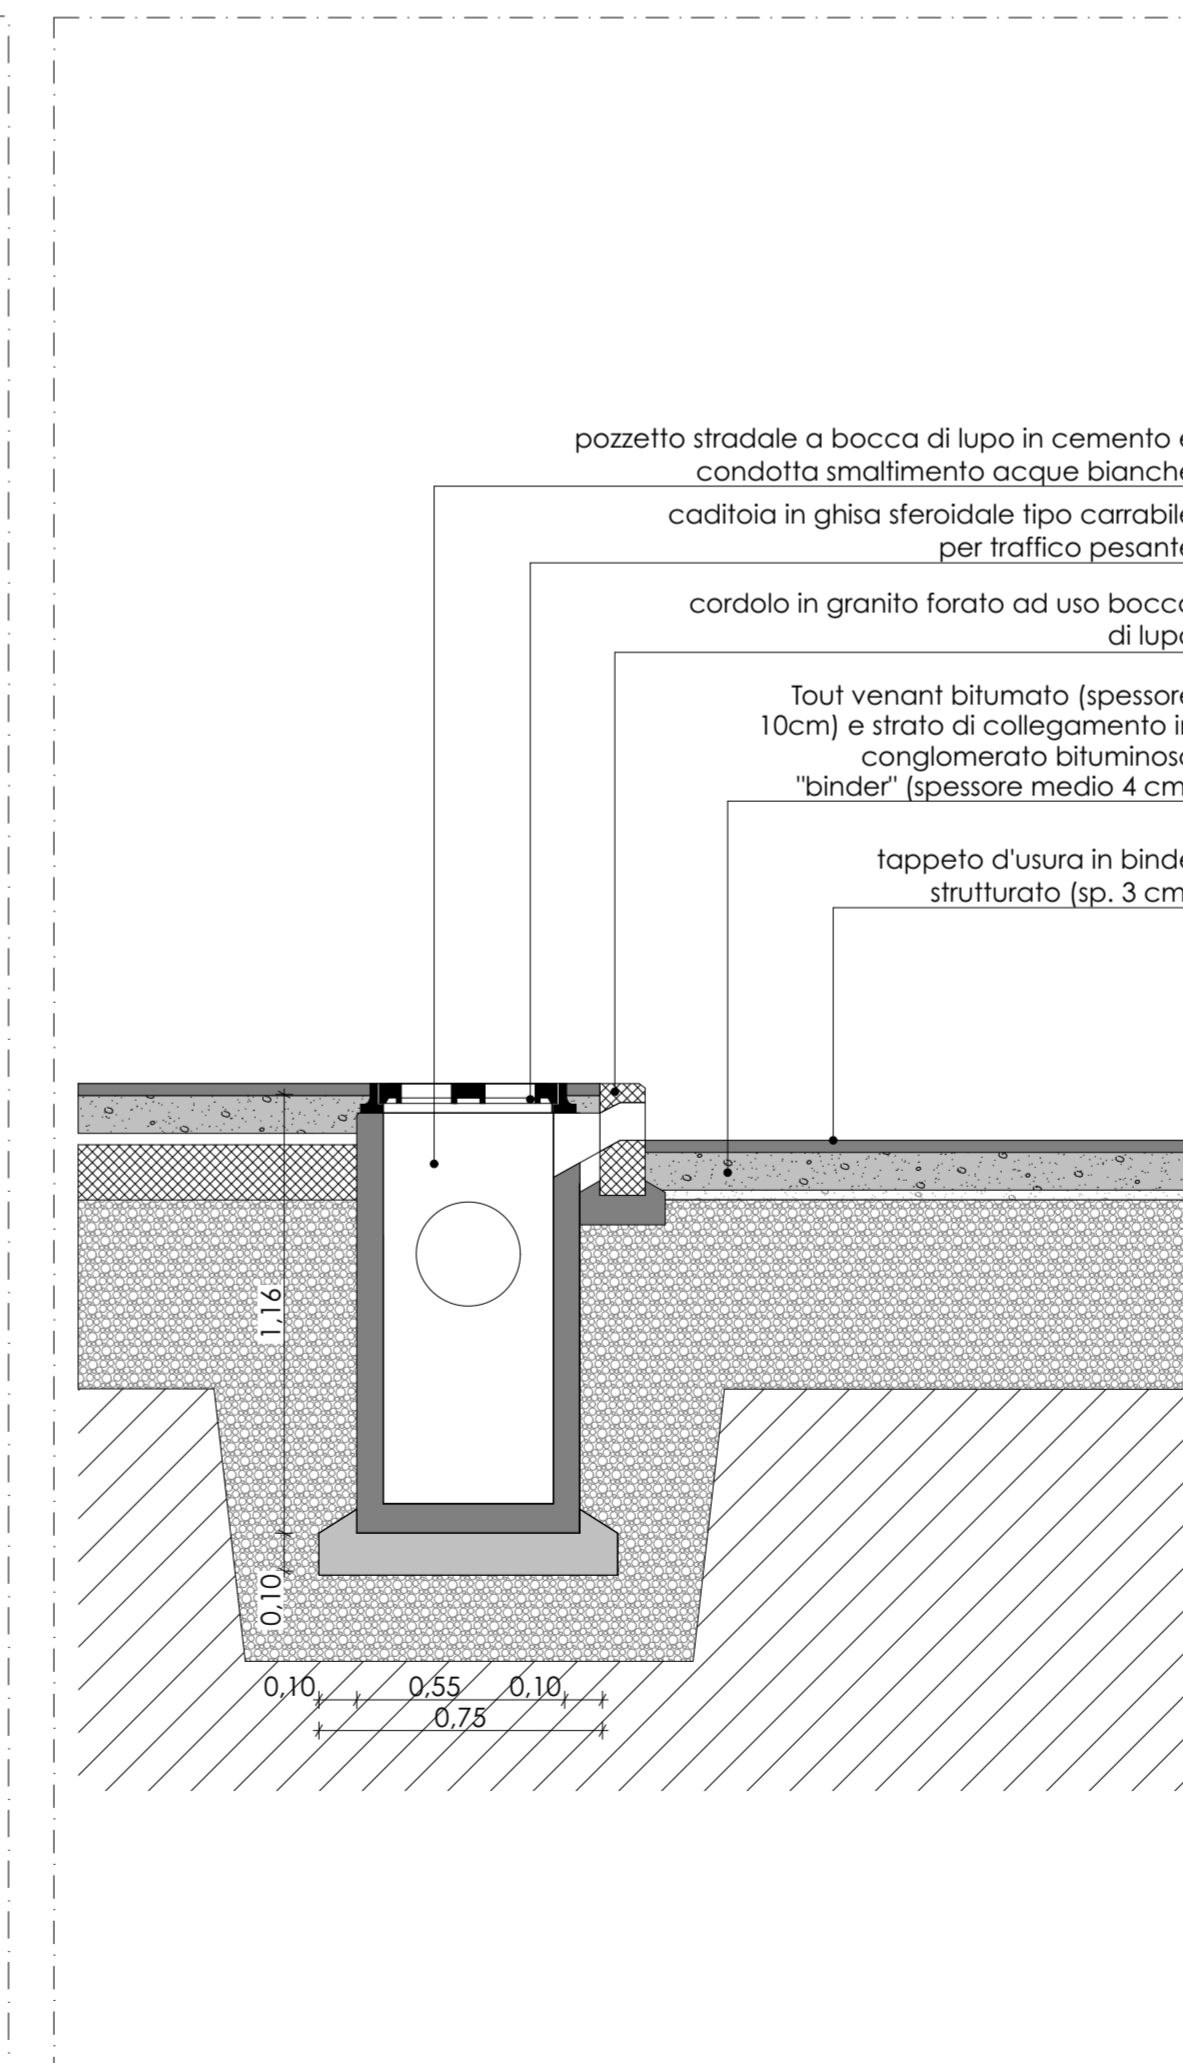

PARTICOLARE POZZETTO BOCCA DI LUPO
SEZIONE - scala 1:20

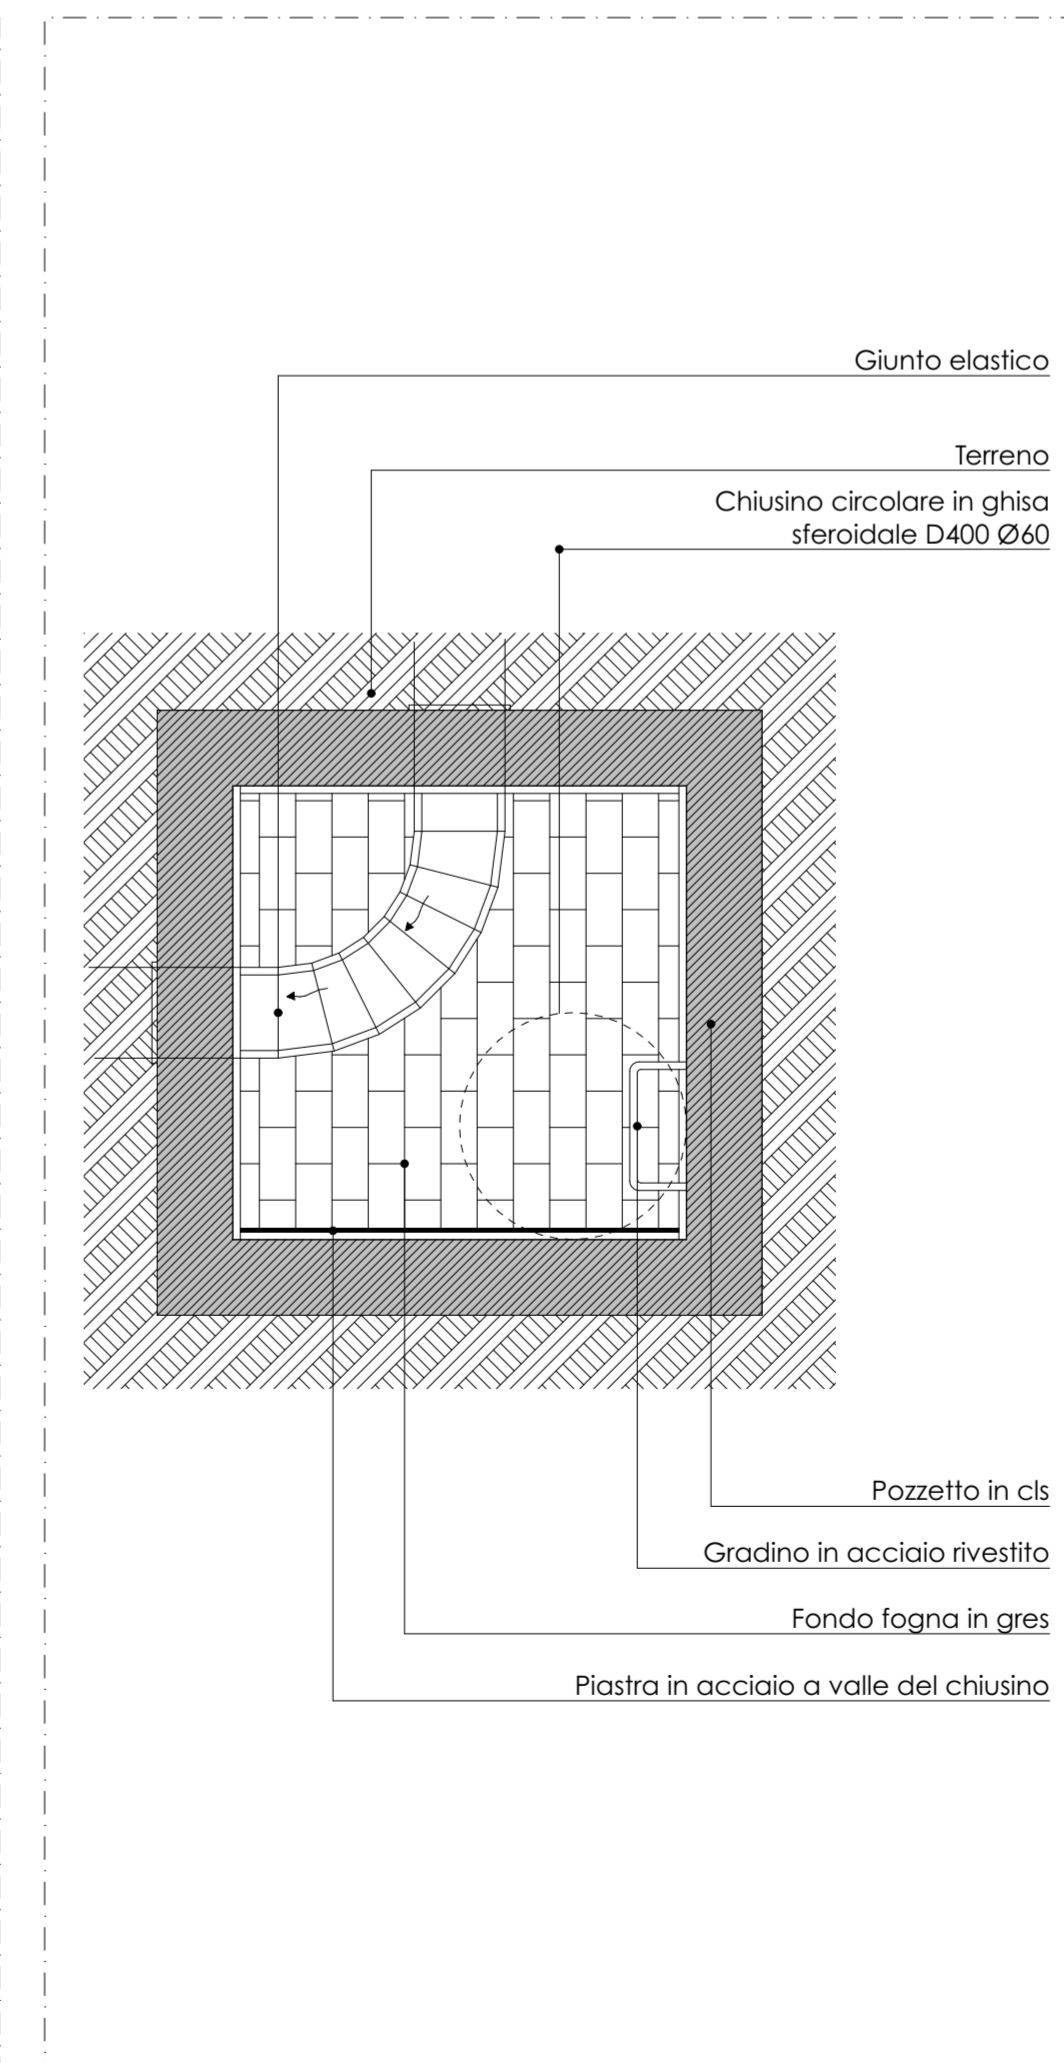

POZZETTO DI ISPEZIONE IN CURVA
PIANTA - scala 1:20

Tav./draw.	Ed	oggetto/object:	scala/scale
08	Ed	Particolari costruttivi	1:20
832/19_00Ed/08		Archivio/P/832_19_PesentiSerafinoimp.F.A.AT15-BonateSopra/06.PRAT.EDL08/009-Integratore_Dic20	
data	descrizione	elaborato	verificato
20/02/2020	Integratore Piano Attuativo	pc.	mf.
26/01/2021	Agg. Integratore Piano Attuativo	pc.	mf.
30/03/2021	Agg. Integratore Piano Attuativo	sg.	mf.
21/06/2021	Agg. Integratore Piano Attuativo	sg.	mf.



Comune di: Bonate Sopra Provincia di: Bergamo

Proprietario: Diocesi di Bergamo Committente: Pesenti Serafino srl

lavori : PIANO ATTUATIVO

Piano attuativo area AT15 denominato "GARDEN HOME"

Studio Facchinetti & Partners - Architetti Associati
24060 Casazza - Bergamo - Italia. Piazza della Pieve n.1
Sedi operative: BERGAMO MILANO BELGRADO

Sede di riferimento: 24125 - Bergamo - Italia,
via Daste e Spilenga n.45
T. +39 - 035 300359 F. +39 - 035 4234322
e.mail: info@facchinetti-partners.com
http://www.facchinetti-partners.com

FACCHINETTI & PARTNERS ARCHITETTI ASSOCIATI
MASSIMO FACCHINETTI CARLO BONO ALESSANDRA ROCICALARI

Commissa: 832/19
Intiro