



**LEGENDA**

- LINEA TELECOM IN PROGETTO (TUBI PVC Ø 125)
- POZZETTO TELECOM 60 x 60 h CON CHIUSINO OMOLOGATO
- ▣ POZZETTO TELECOM 60 x 120 h CON CHIUSINO OMOLOGATO
- LINEA TELECOM ESISTENTE
- ▣ POZZETTO TELECOM 60 x 120 h CON CHIUSINO OMOLOGATO ESISTENTE

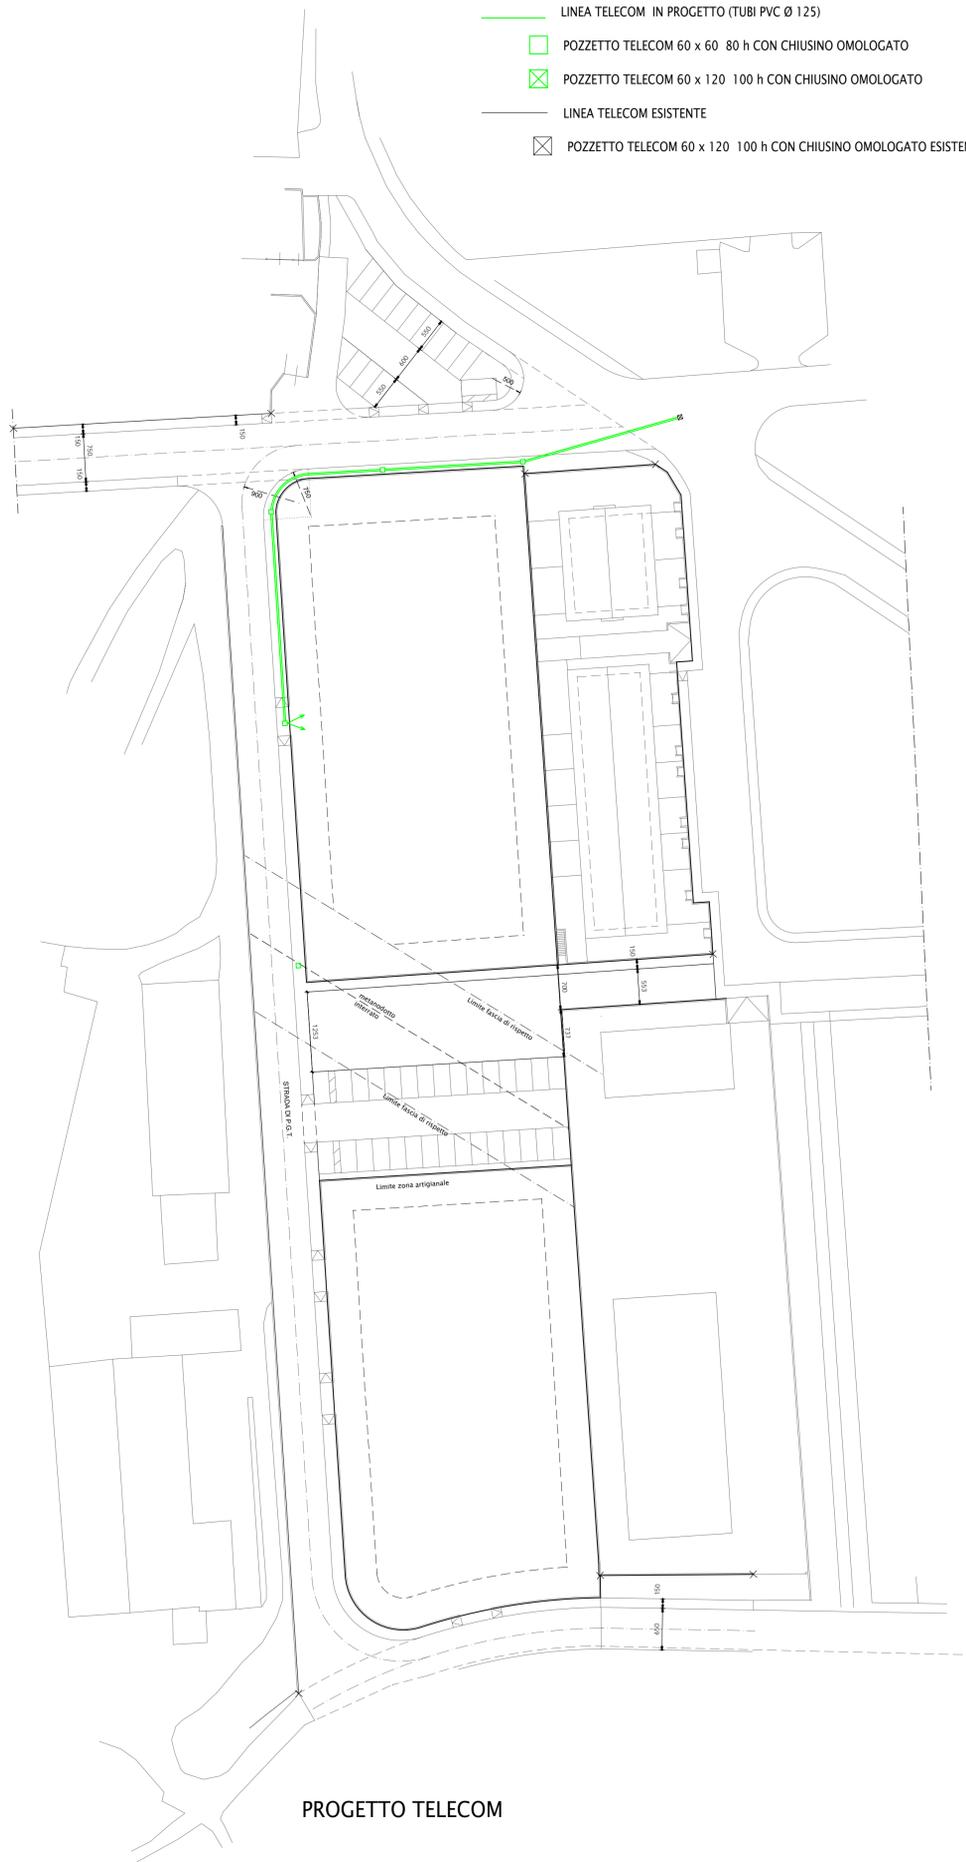

PROGETTO TELECOM

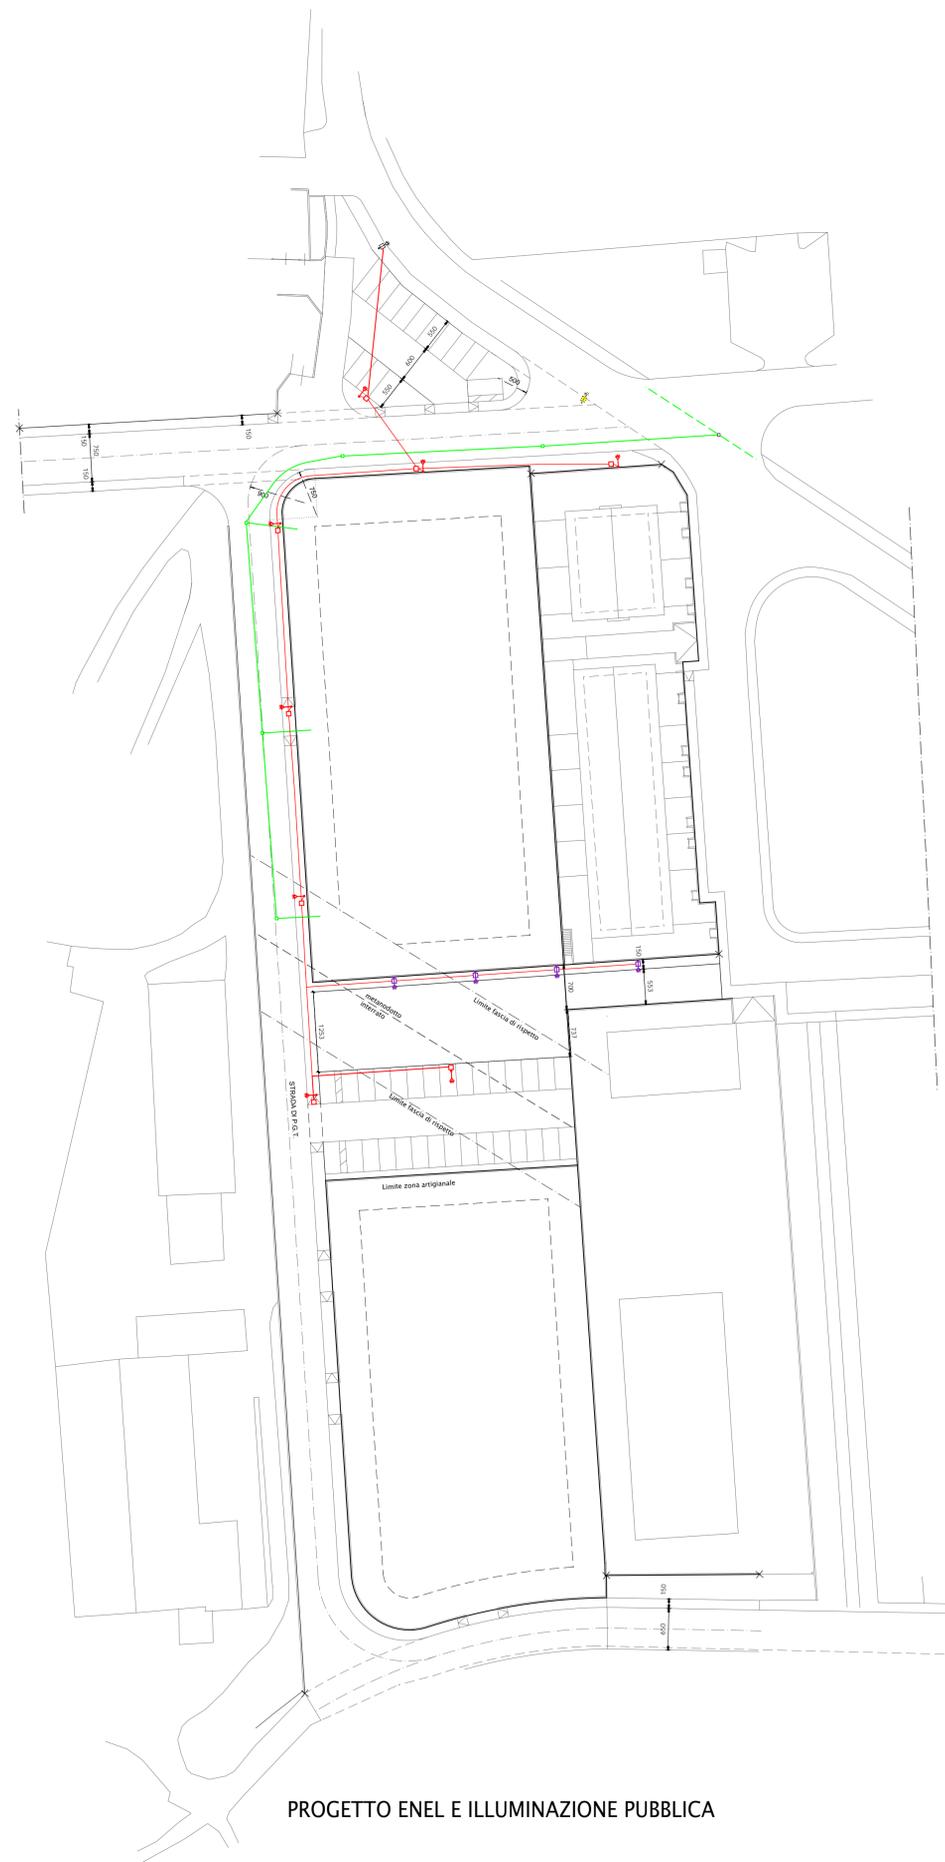

PROGETTO ENEL E ILLUMINAZIONE PUBBLICA

**LEGENDA**

- POZZETTO ENEL IN PROGETTO (B.T.) 60 x 60
- LINEA ELETTRICA IN PROGETTO (B.T. 2 TUBI PVC Ø 160)
- LINEA ELETTRICA ESISTENTE (B.T. 2 TUBI PVC Ø 160)
- RETE ILLUMINAZIONE IN PROGETTO (TUBI PVC Ø 110)
- NUOVO PALO DI ILLUMINAZIONE STRADALE PLINTO 100X100
- PALO DI ILLUMINAZIONE ESISTENTE
- NUOVO PALO DI ILLUMINAZIONE PER AREA VERDE PLINTO 100X100
- PALO DI ILLUMINAZIONE ESISTENTE DA RIMUOVERE

COMUNE DI BONATE SOPRA - Provincia di BERGAMO

**PIANO ATTUATIVO  
A.T.R. n° 10**

Committente :  
F.A. Costruzioni s.r.l.

Oggetto Allegato :  
IMPIANTI TECNOLOGICI : ENEL, RETE TELEFONICA,  
PUBBLICA ILLUMINAZIONE

scala  
1:500

Maggio 2012

Tavola  
9

PROGETTISTA :  
Dott. Ing. QUADRI GIORDANO - Iscrizione Ordine n. 1455  
Piazza Trieste n. 6 - Mozzo - Tel. 035611980 / Fax. 0354155816 - e-mail : quadri@ingegneriaeservizi.com

COLLABORATORI :  
STUDIO GEOMETRI ASSOCIATI LORENZI ROBERTO e GIOVANNI  
Via F. D'ASSISI n. 18 - Bonate Sopra - Tel. 0354943003 / Fax. 0354942507 - e-mail : info@ste-lorenzi.it