




FOGNATURA ACQUE NERE
Fuori scala

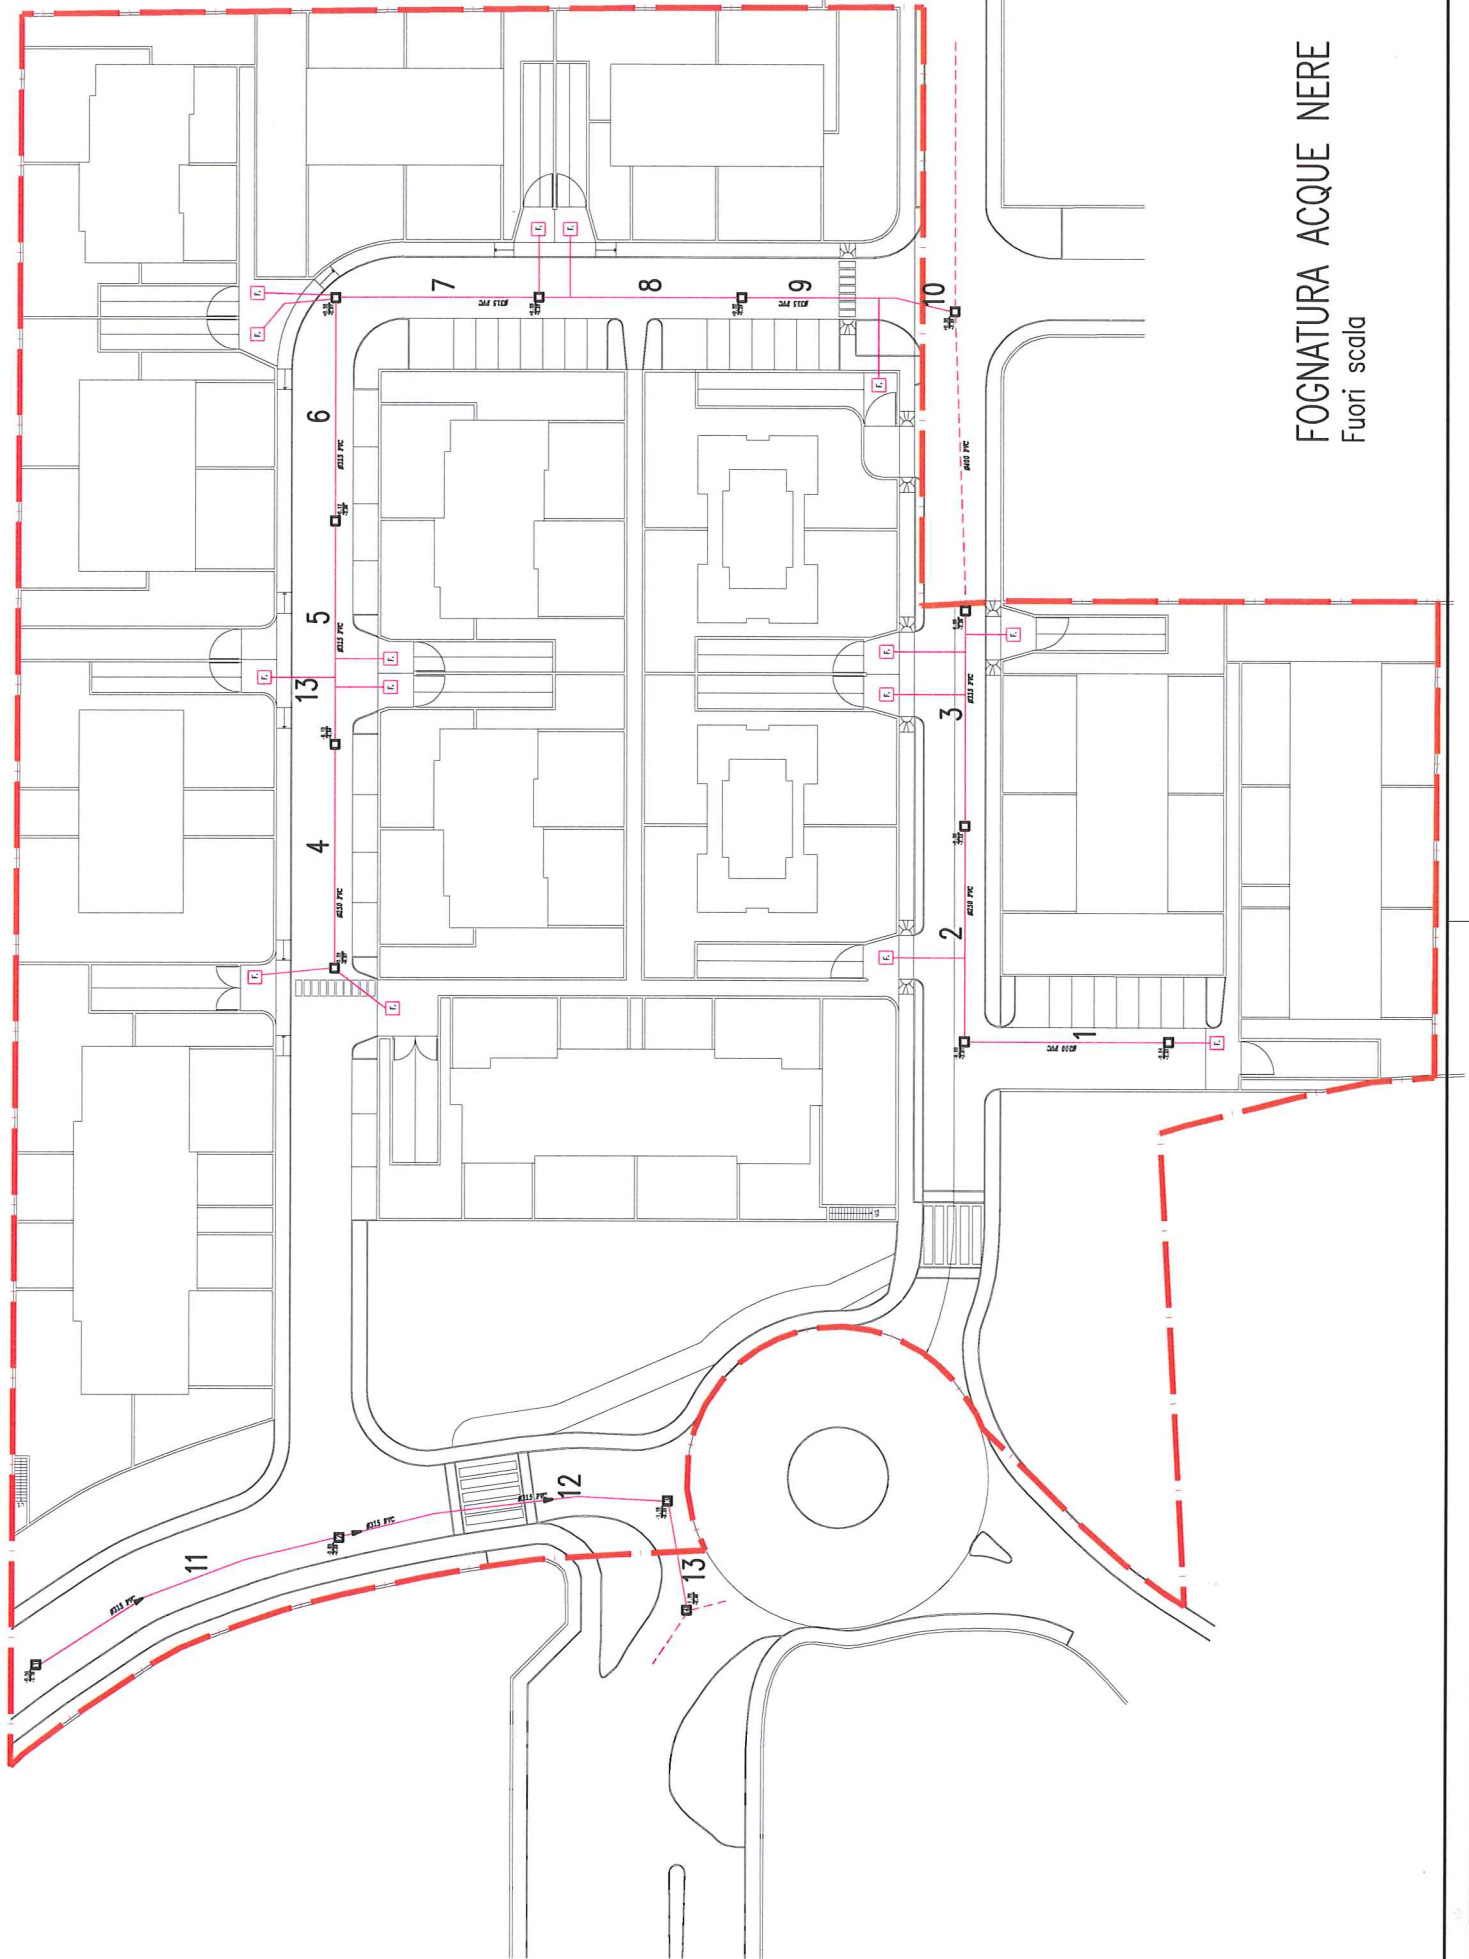


FOGNATURA ACQUE BIANCHE

Fuori scala

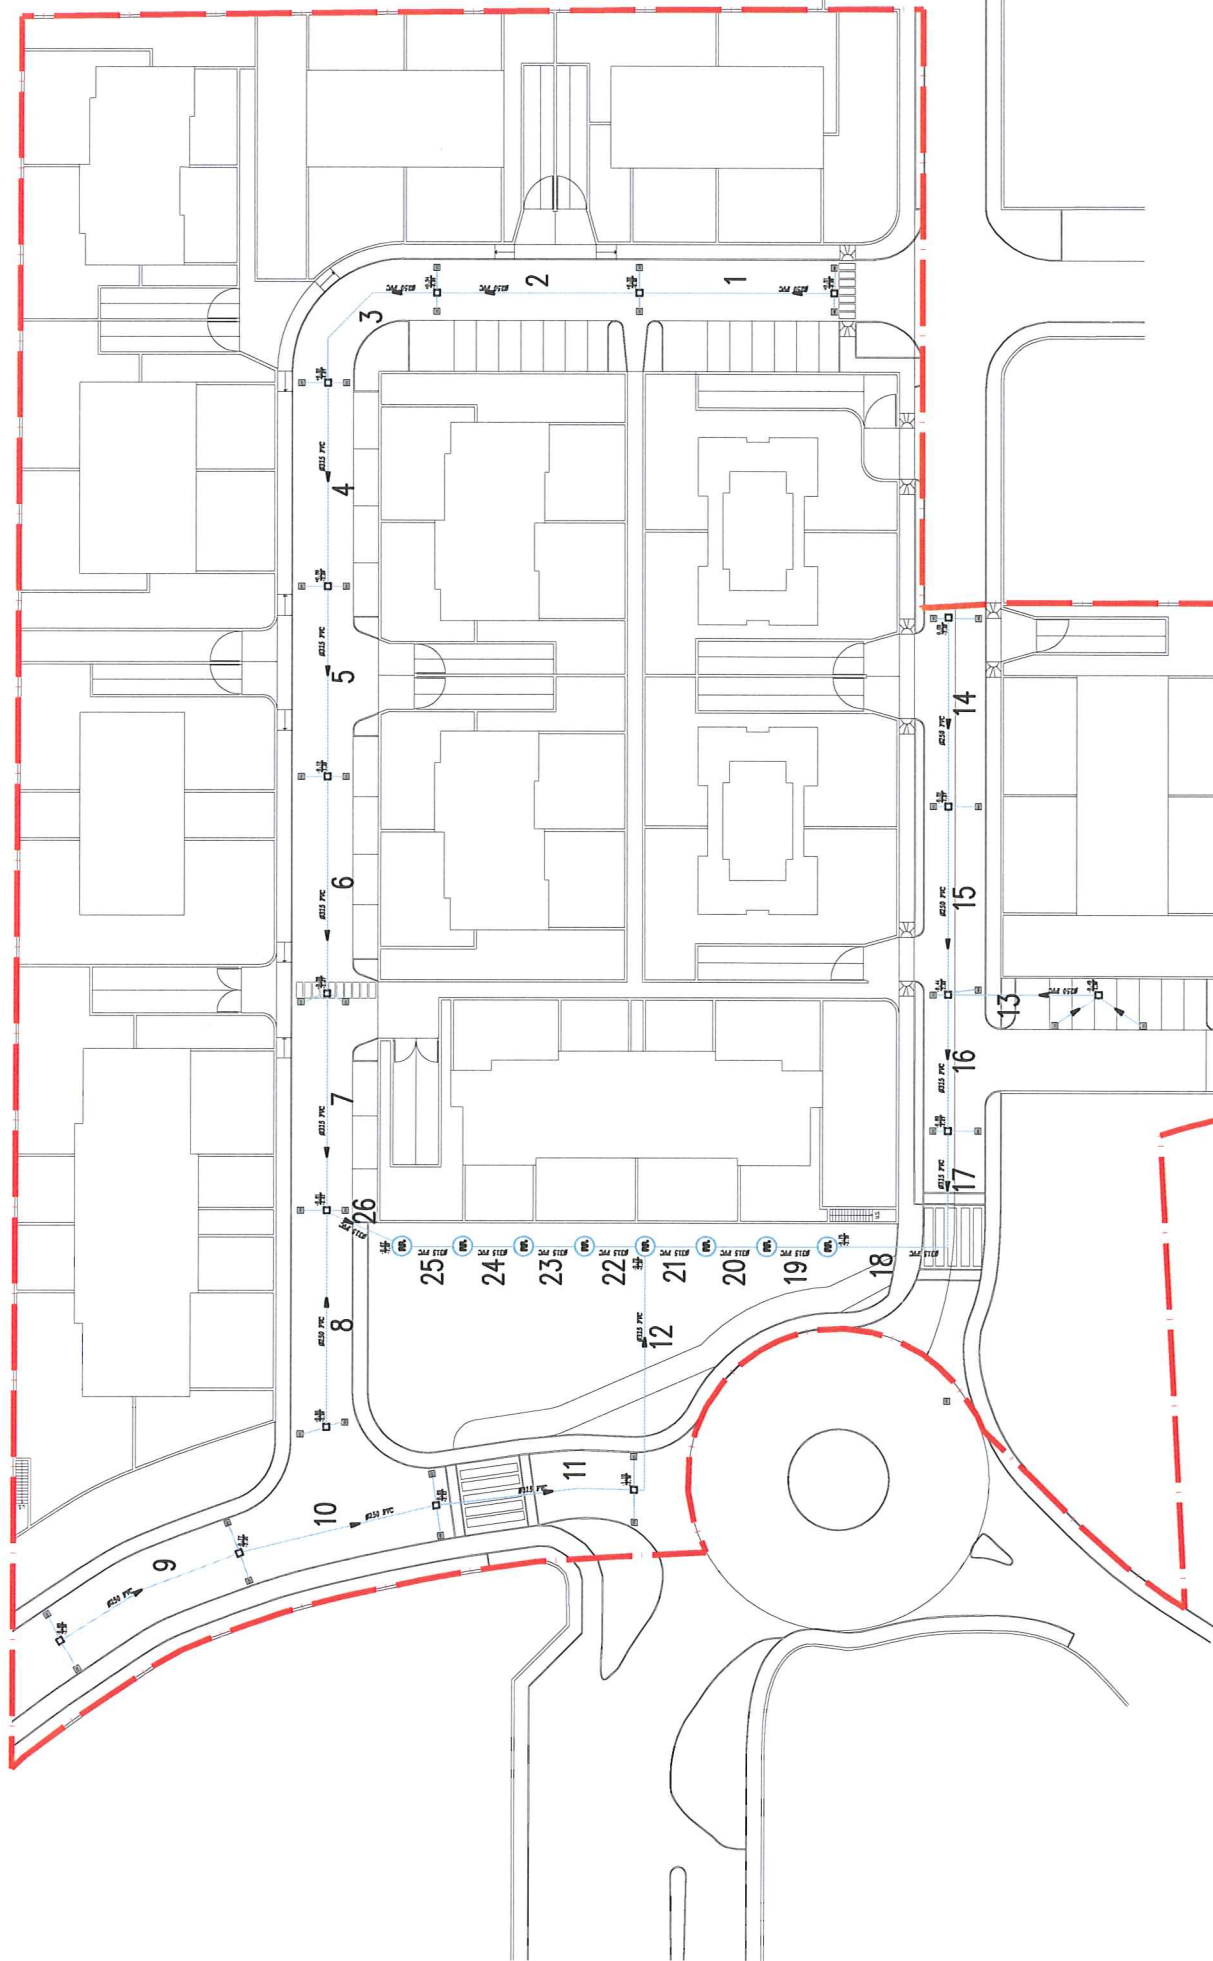


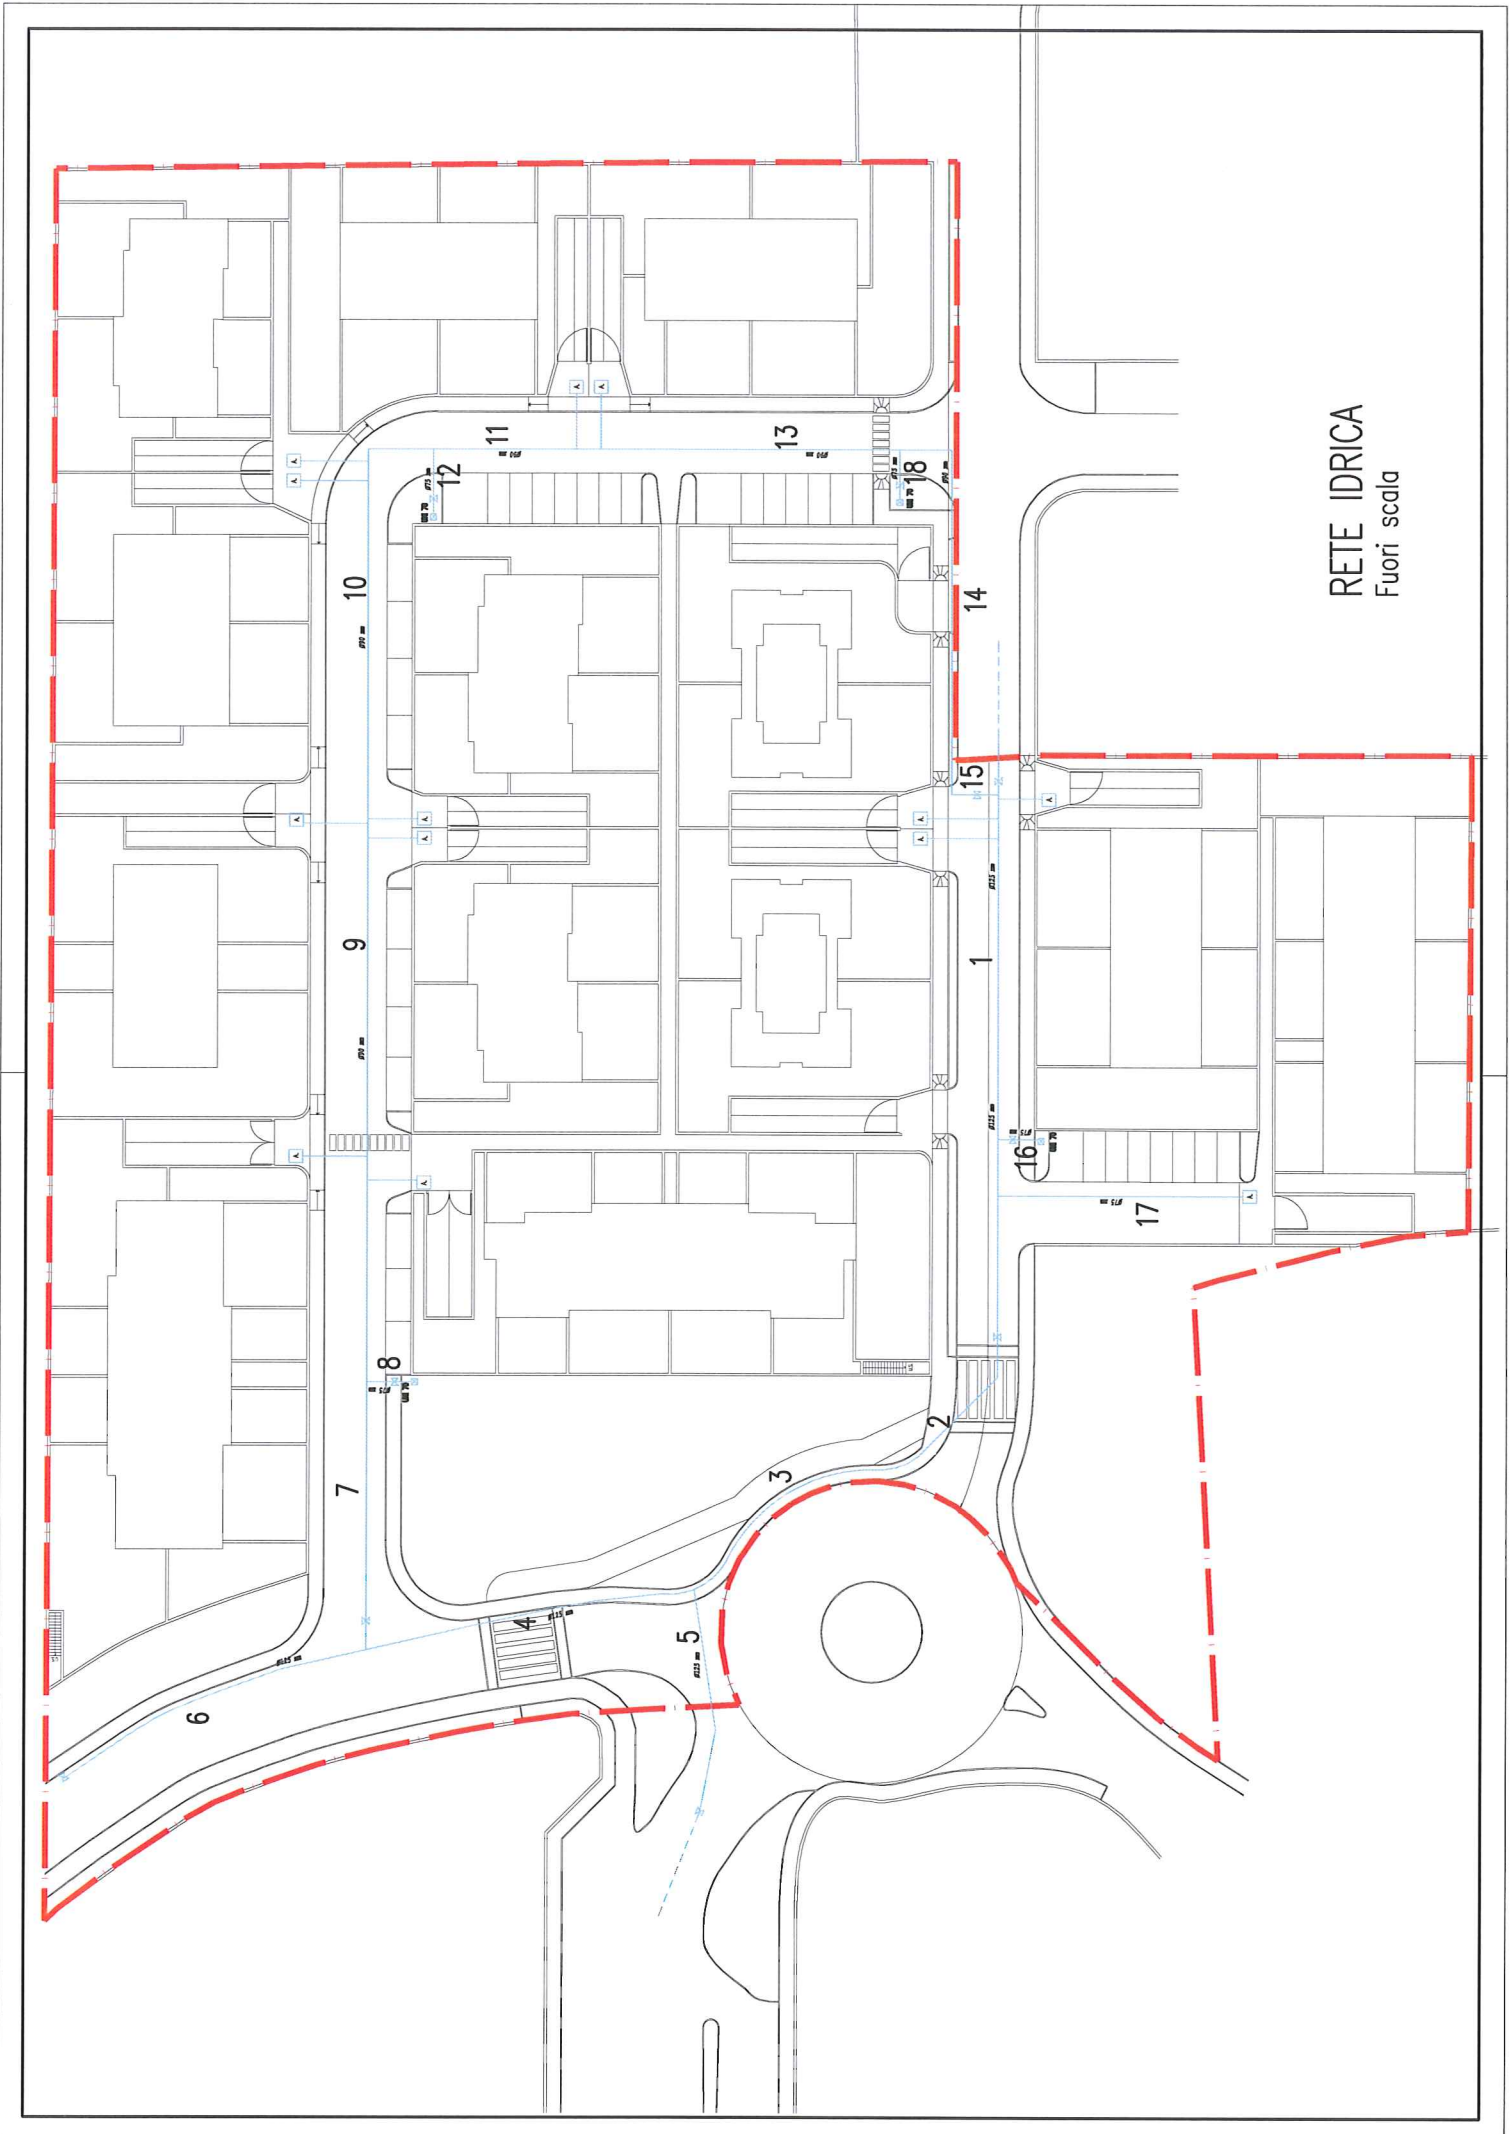


RETE IDRICA
Fuori scala

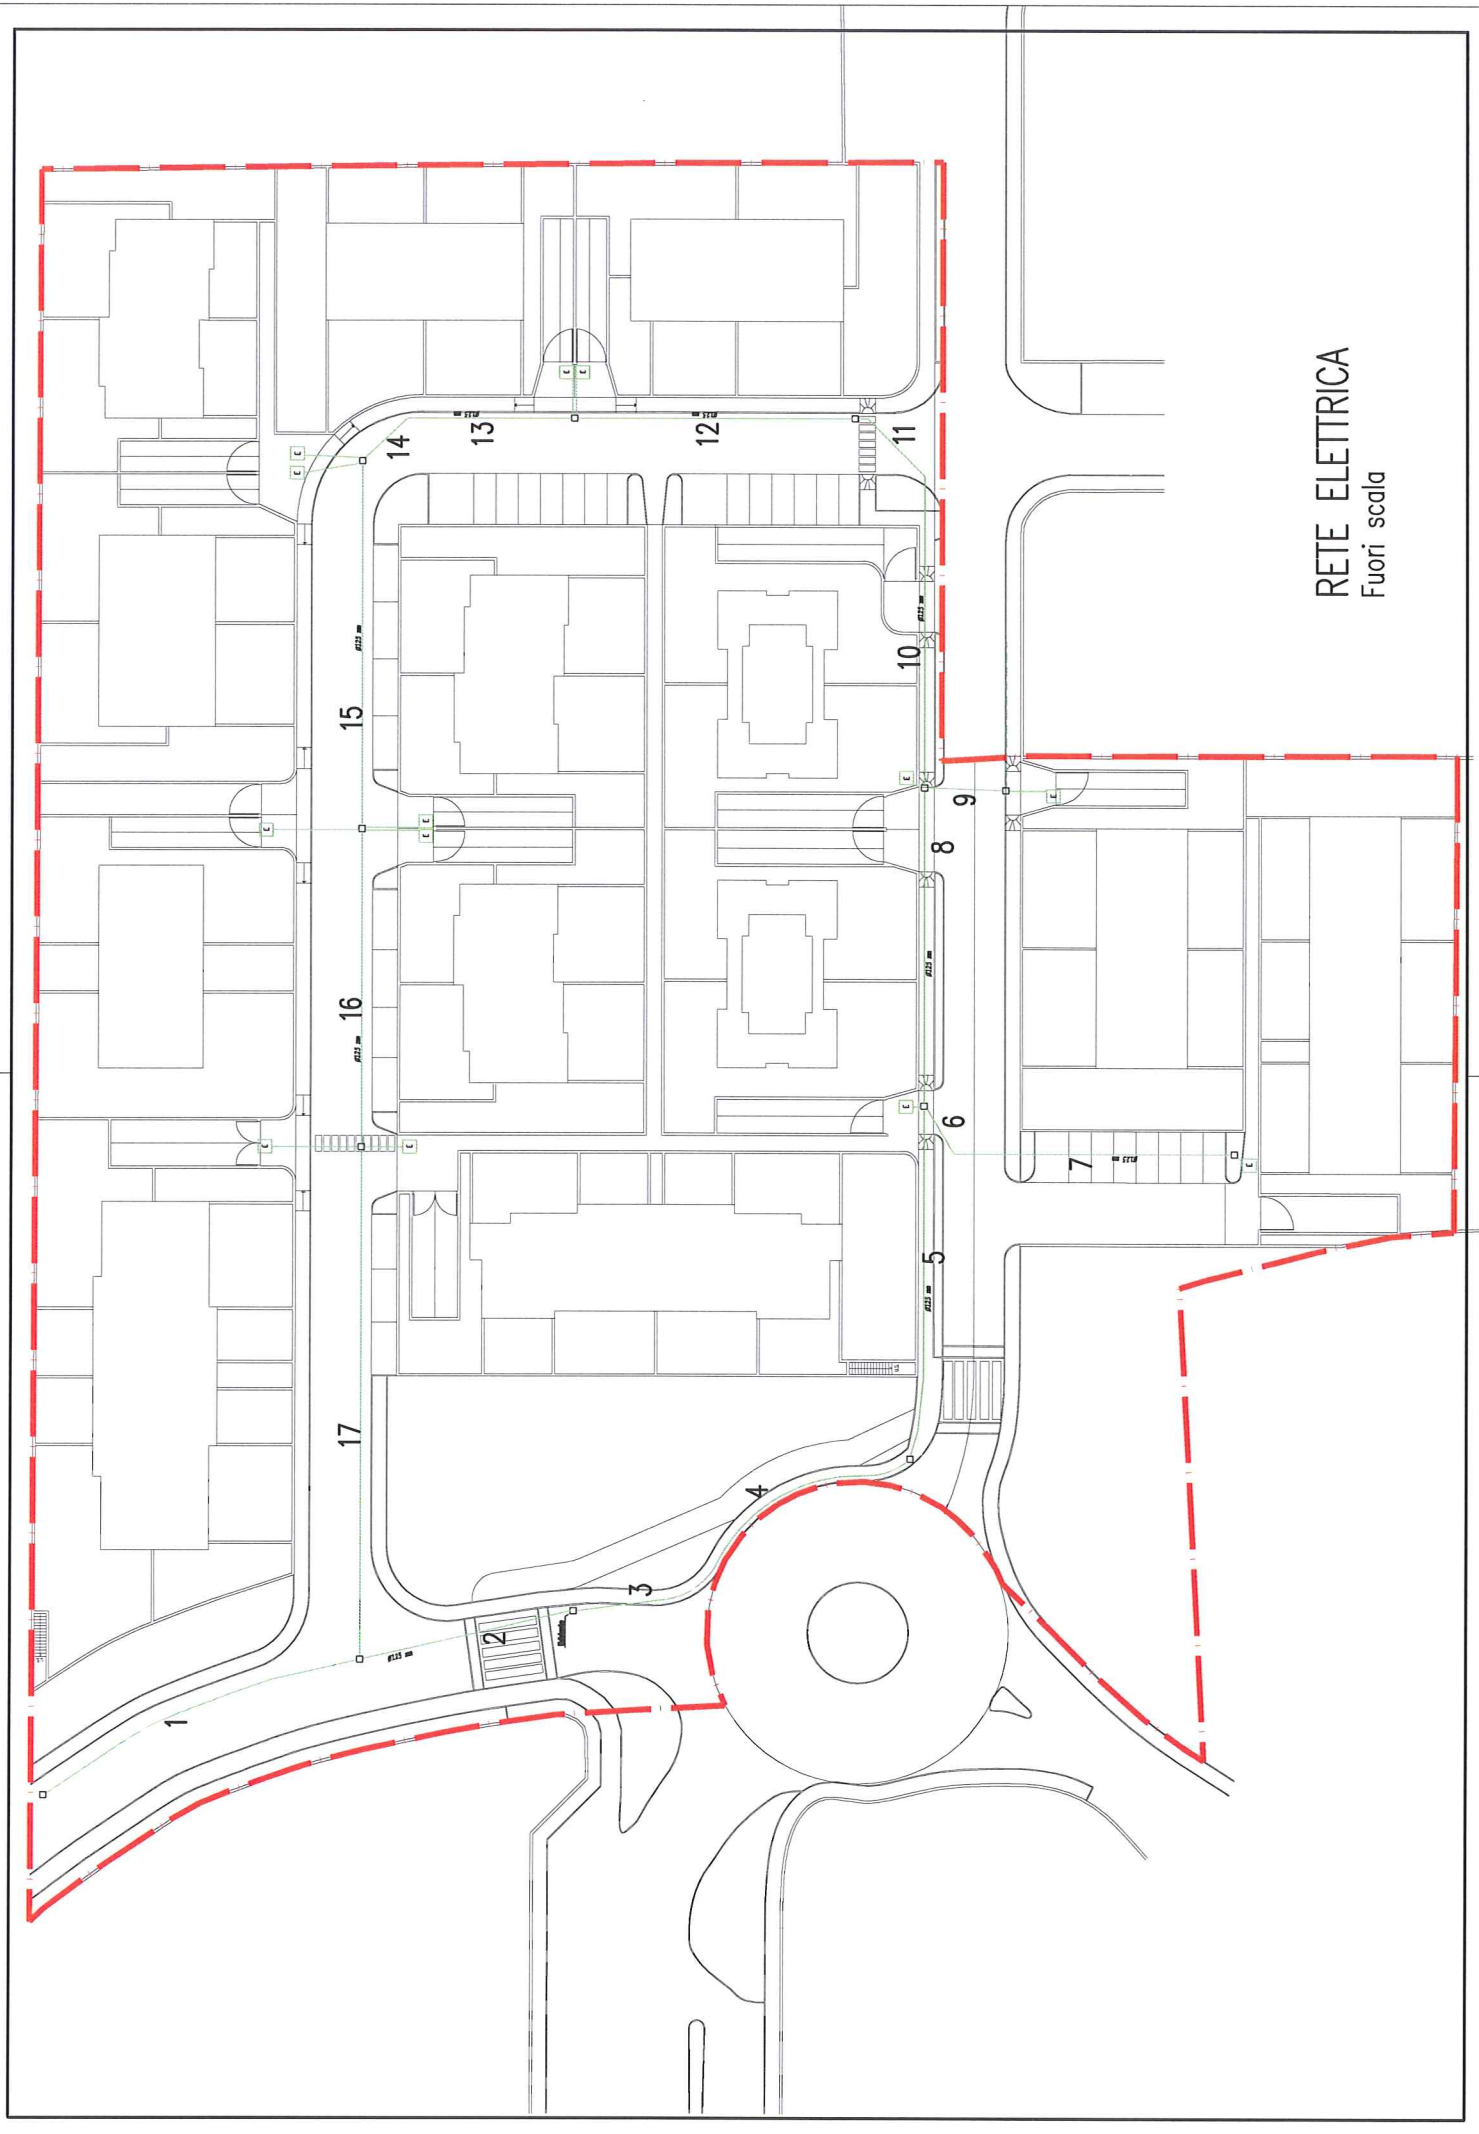

RETE ELETTRICA
Fuori scala

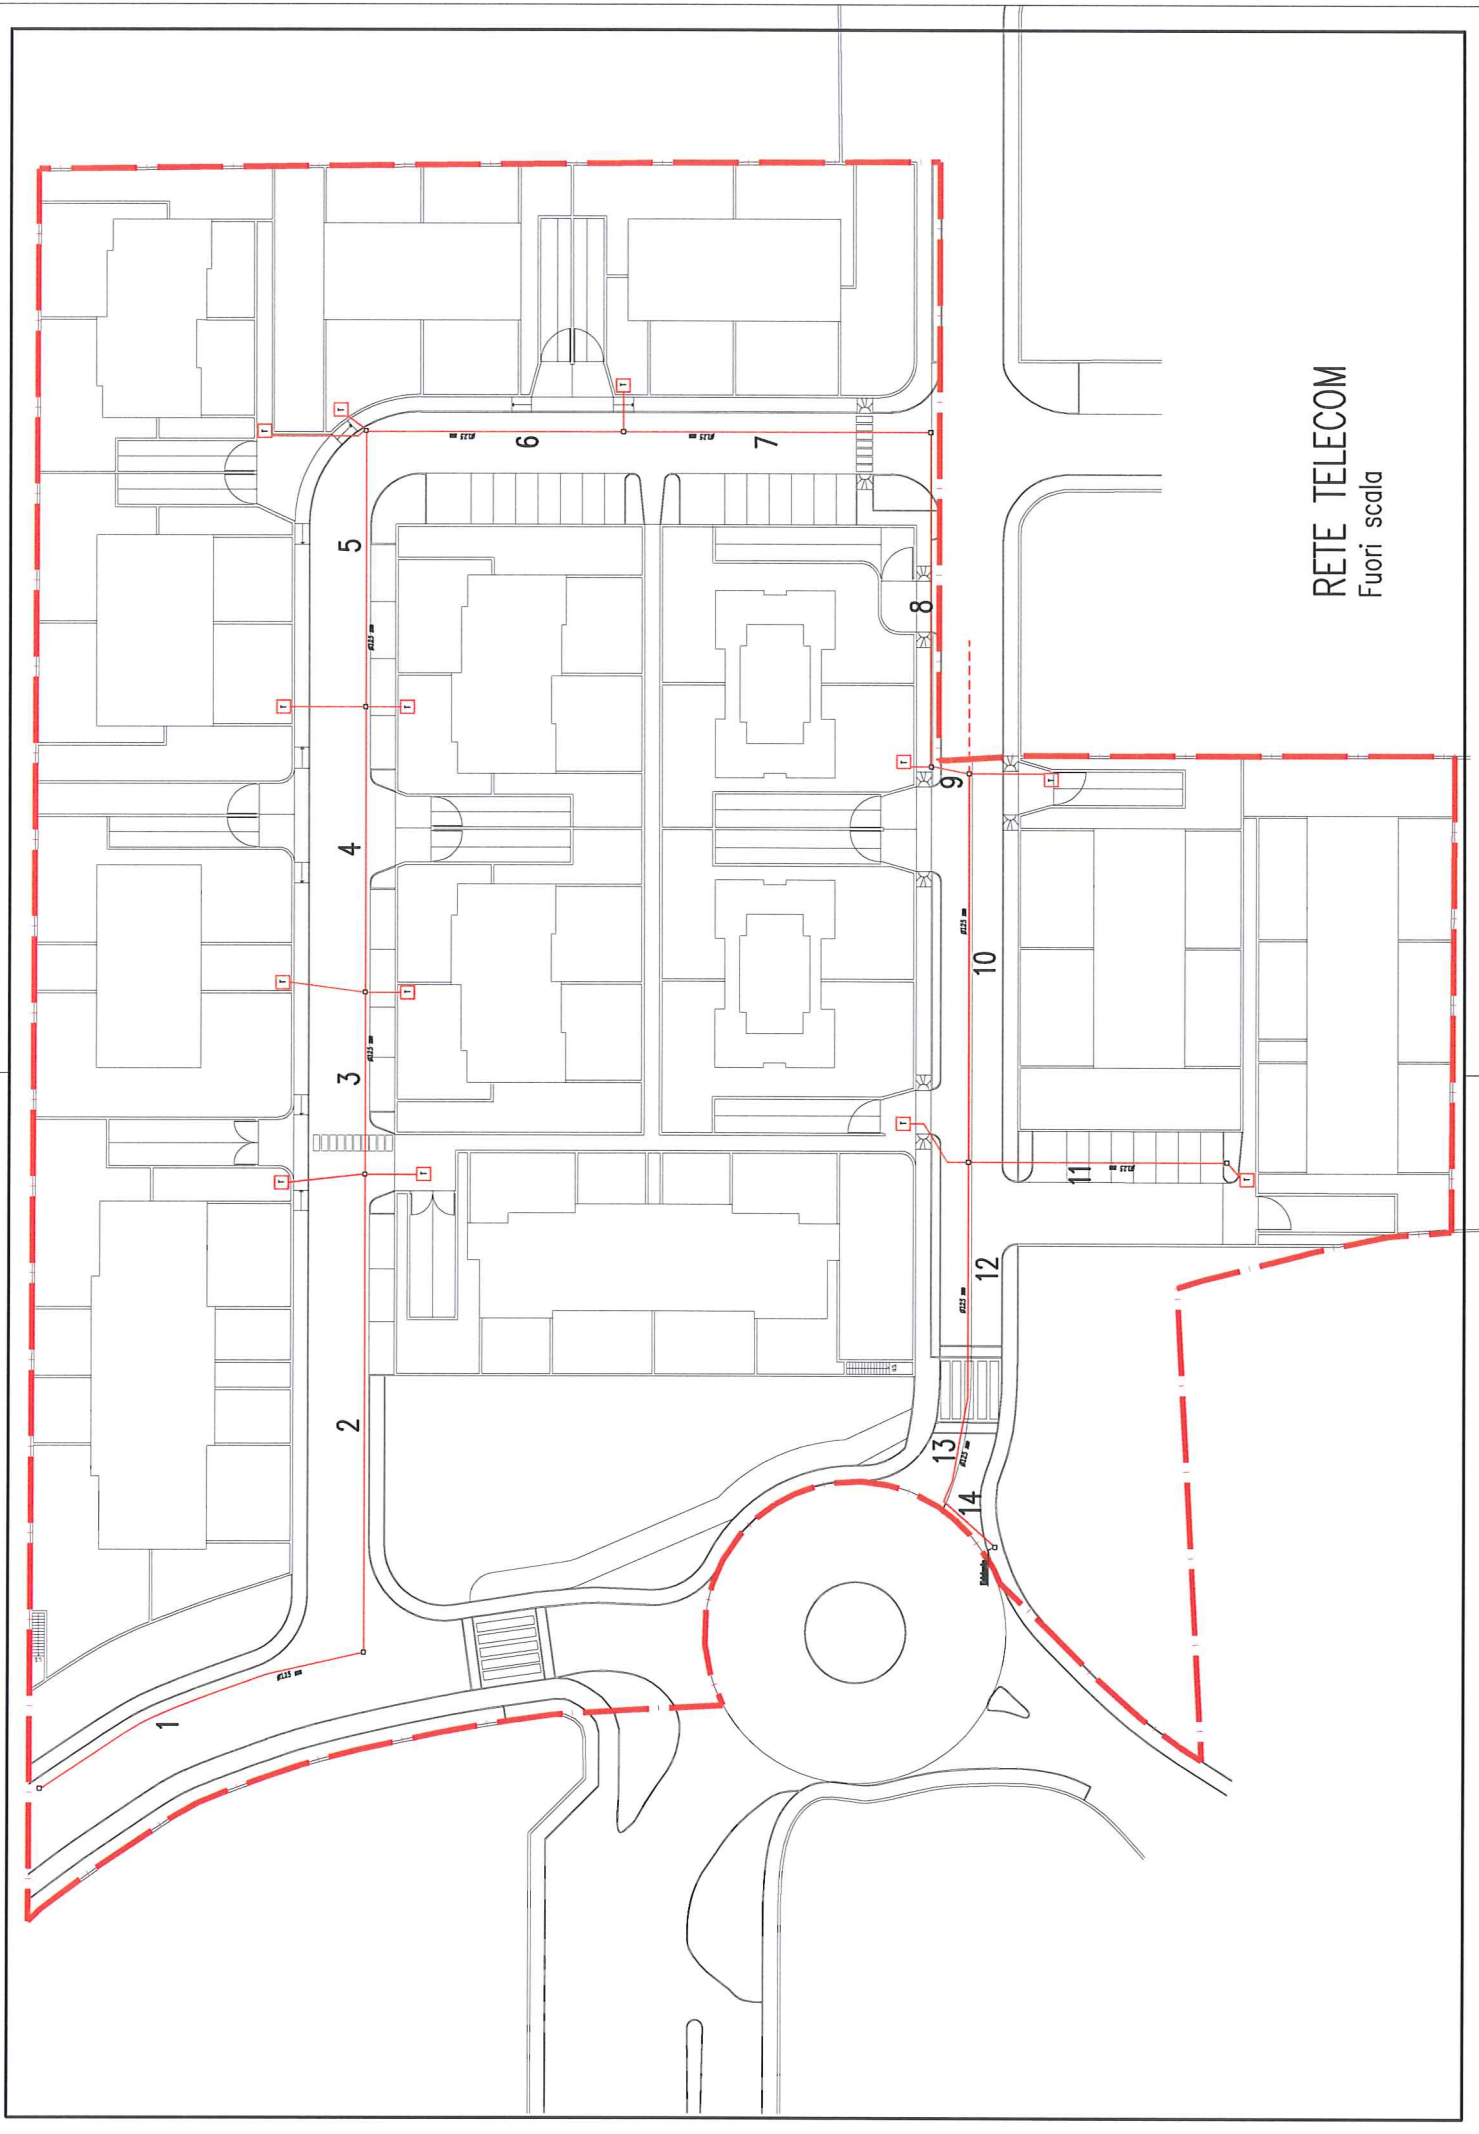

RETE TELECOM
Fuori scala

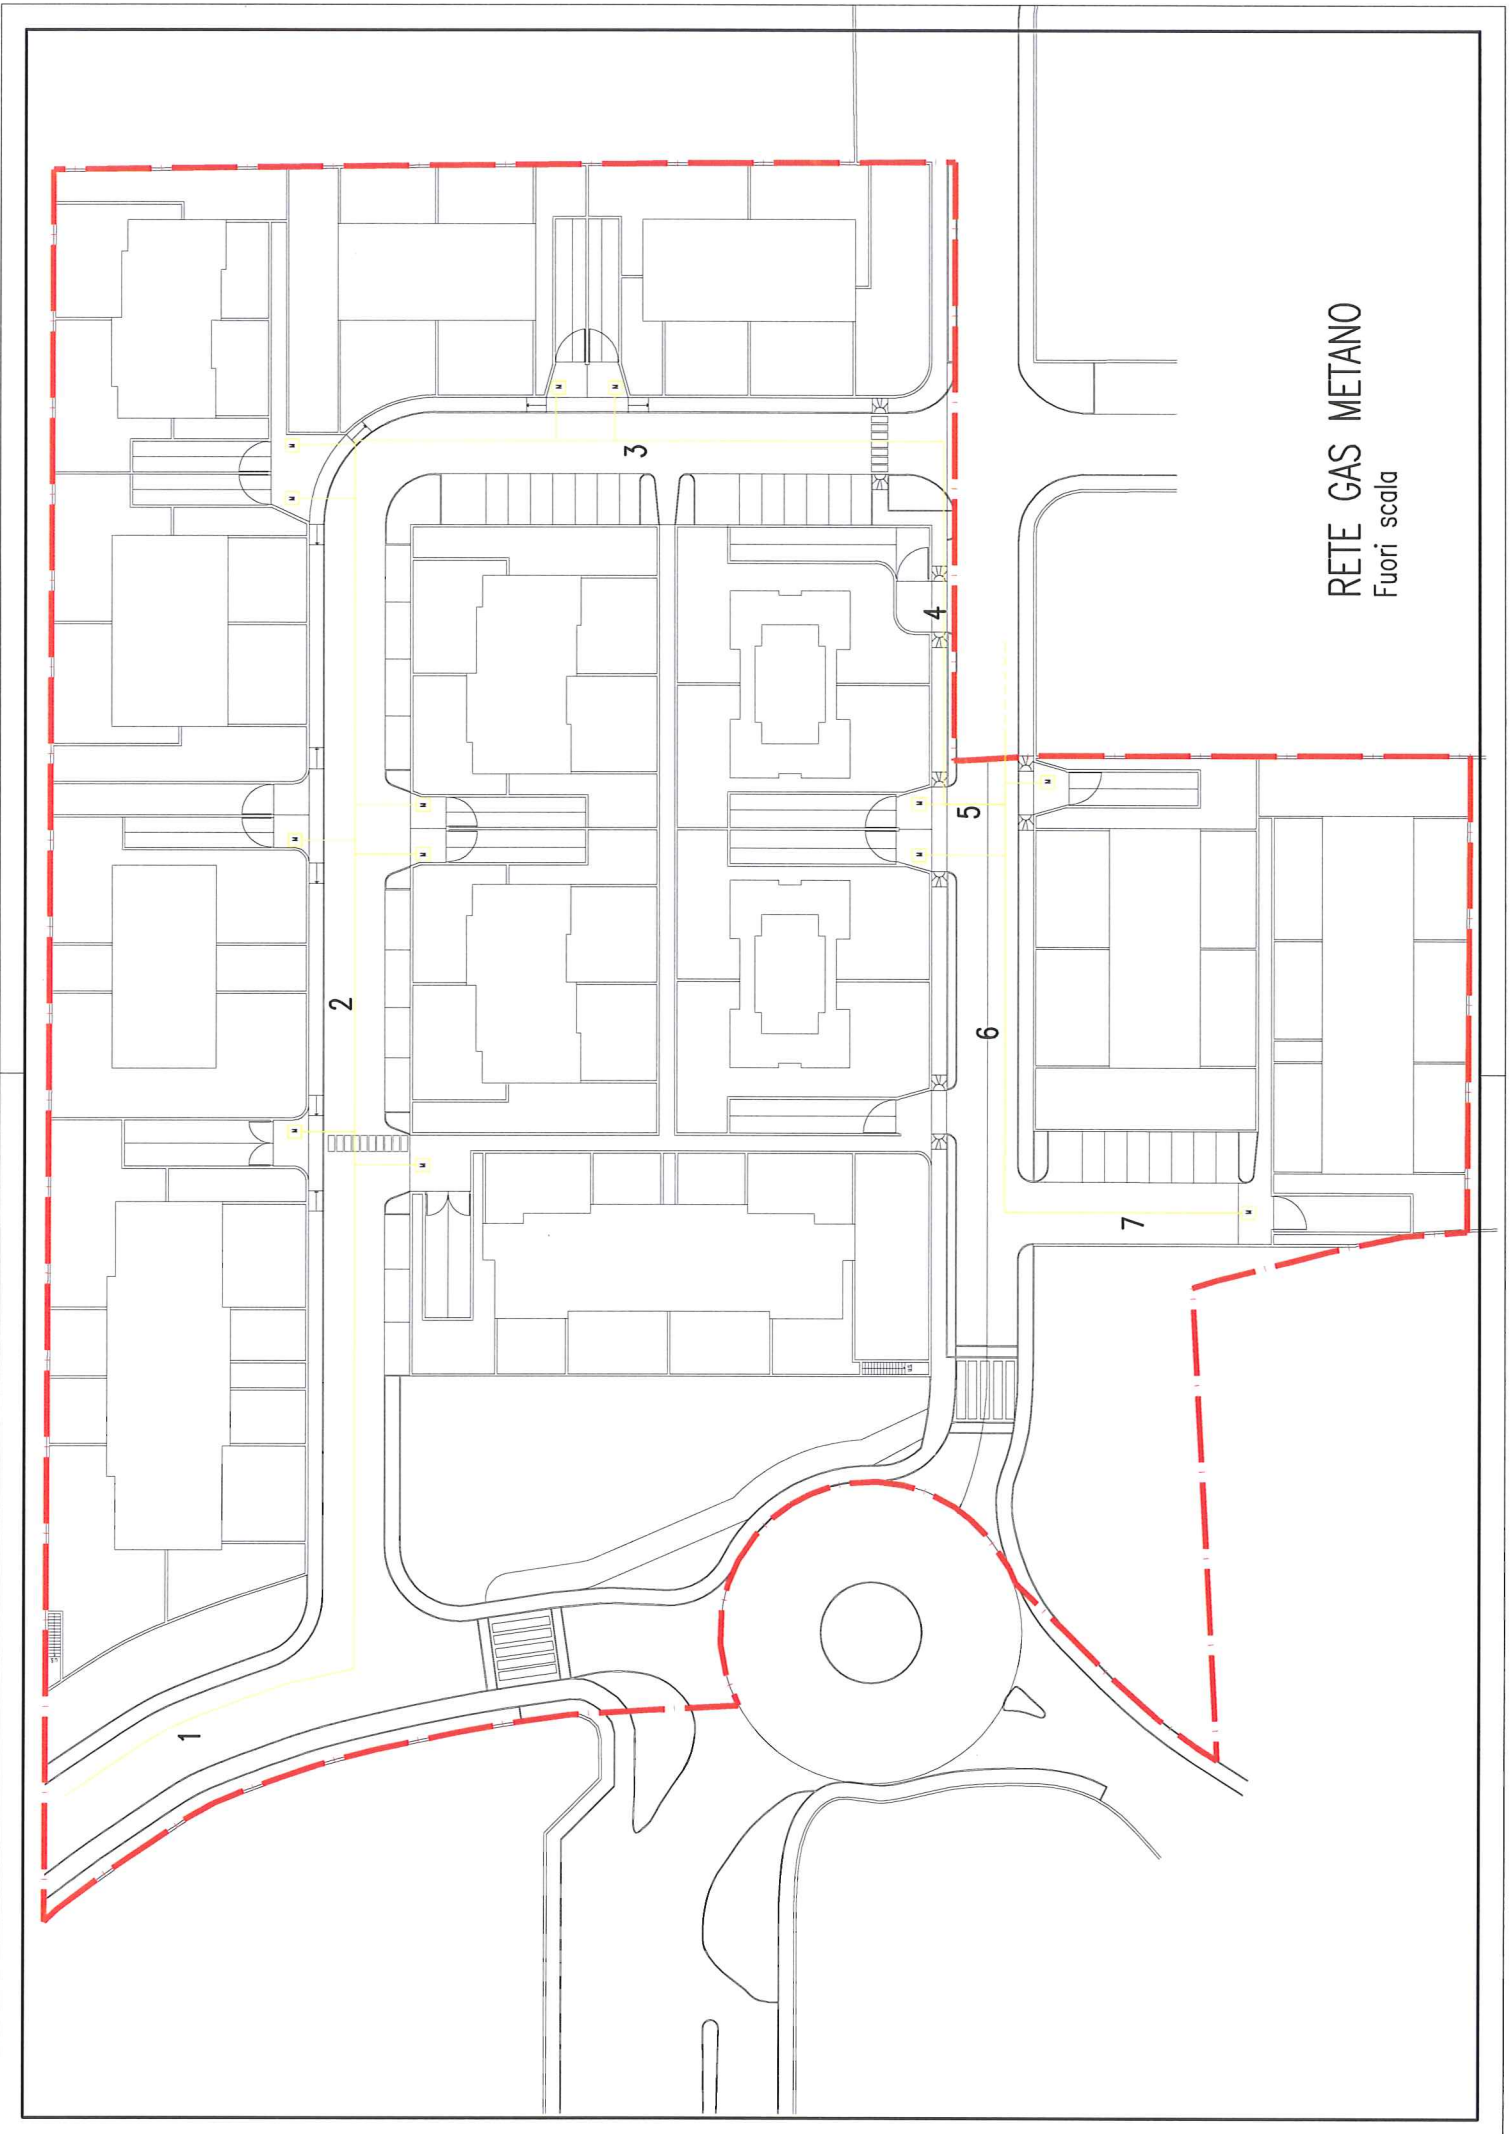

RETE GAS METANO
Fuori scala

1

2


3

4


5

6

7

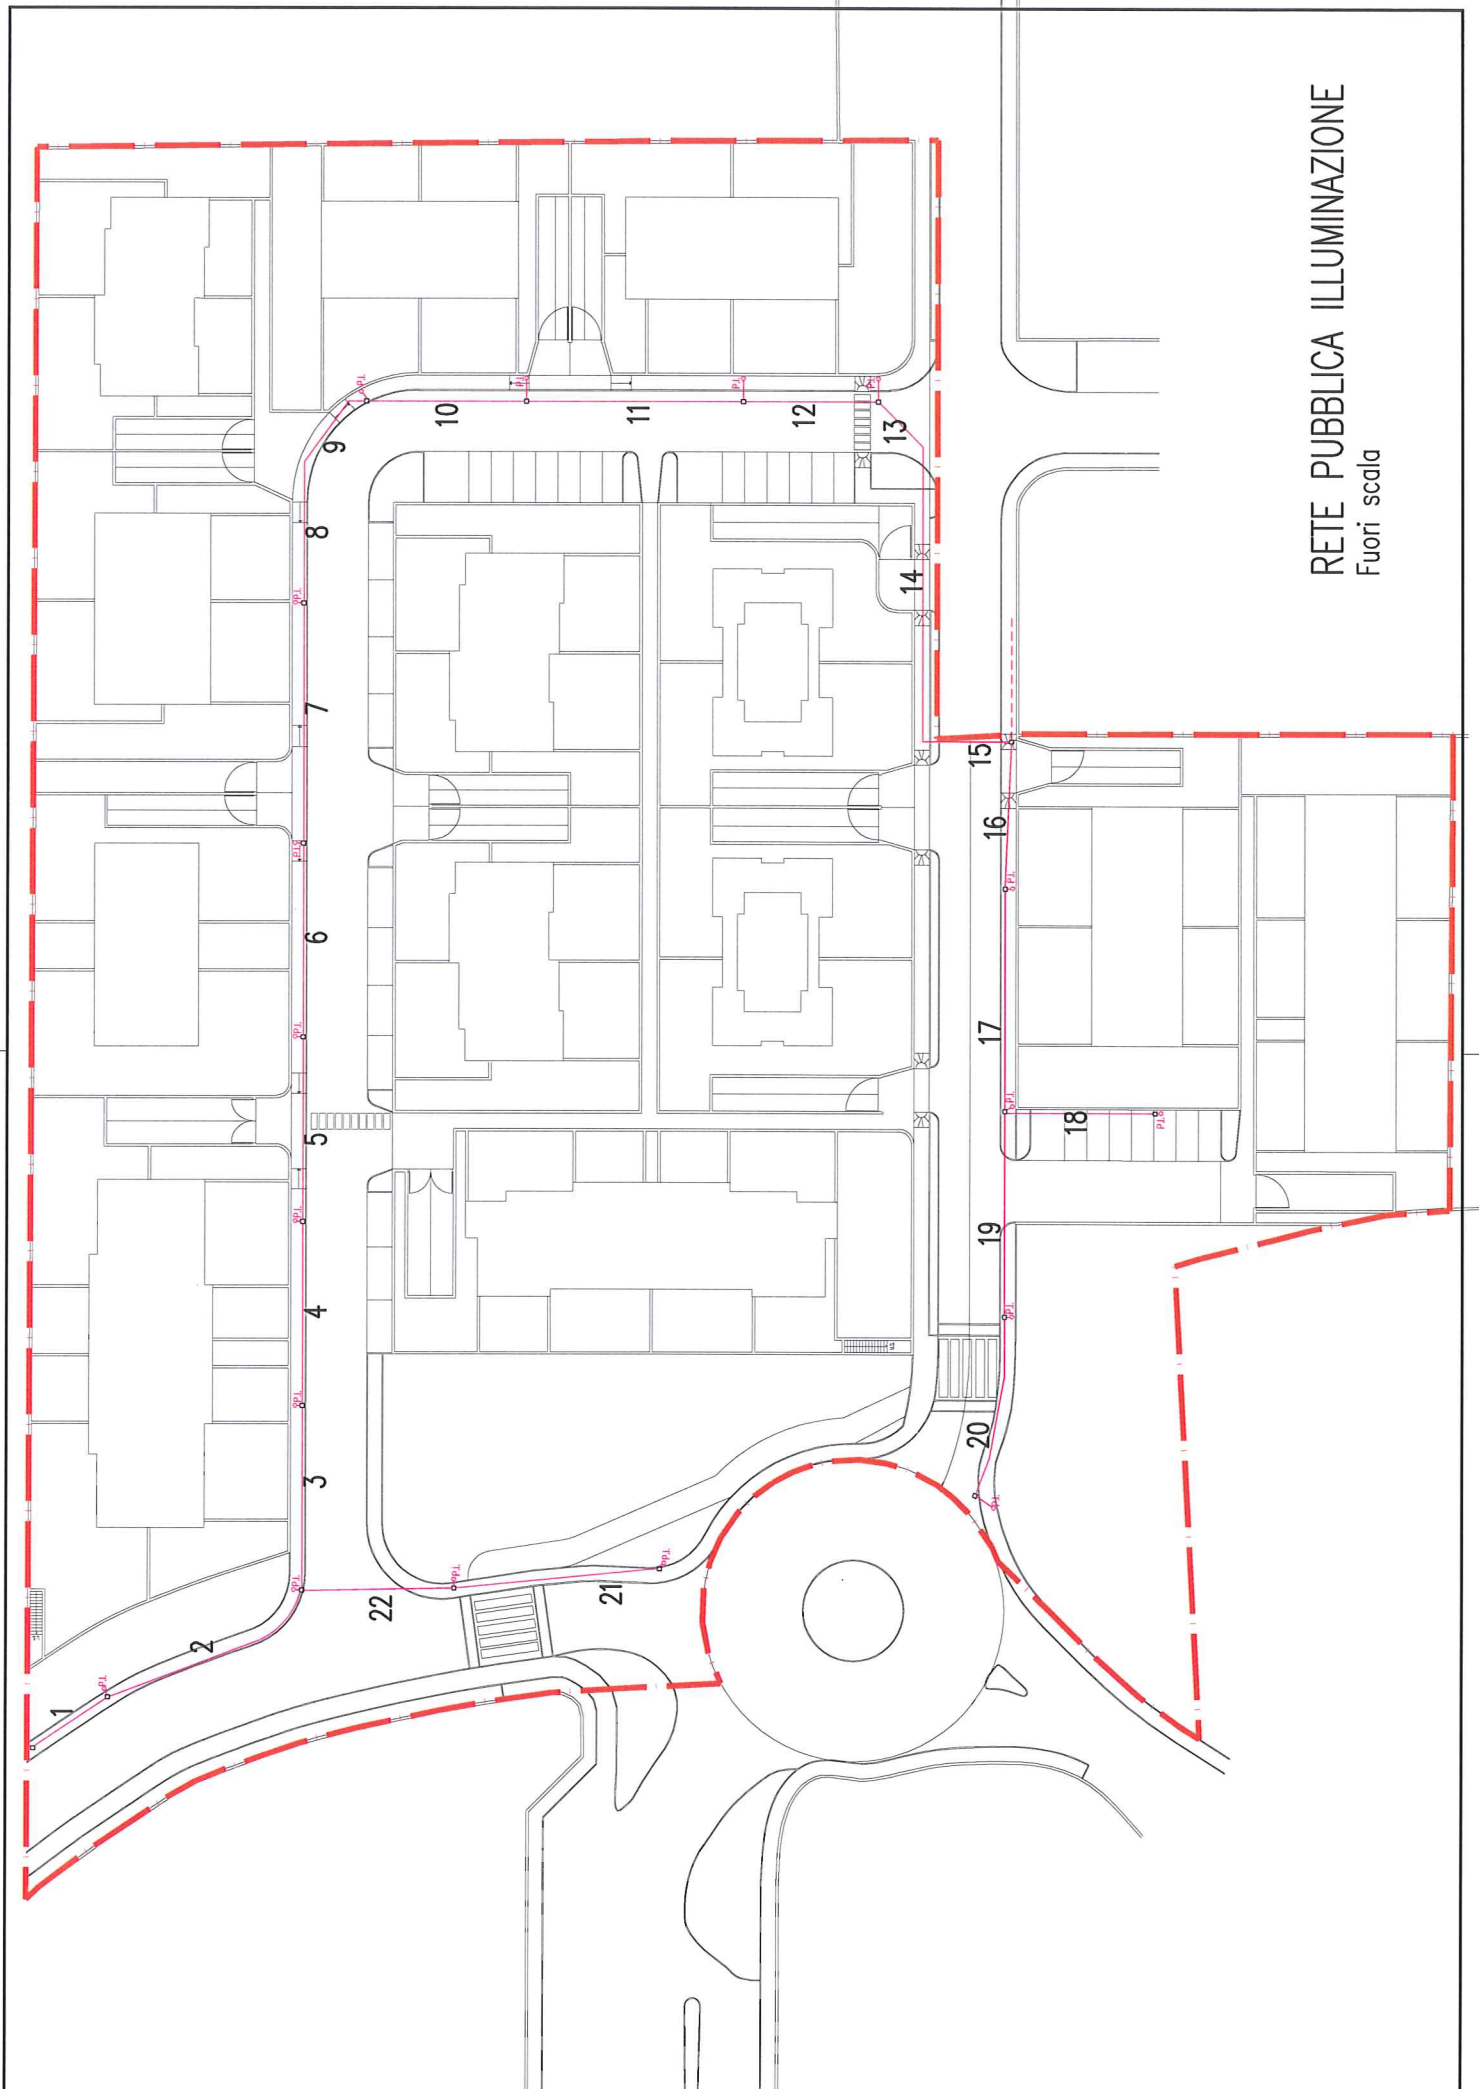



RETE PUBBLICA ILLUMINAZIONE
Fuori scala

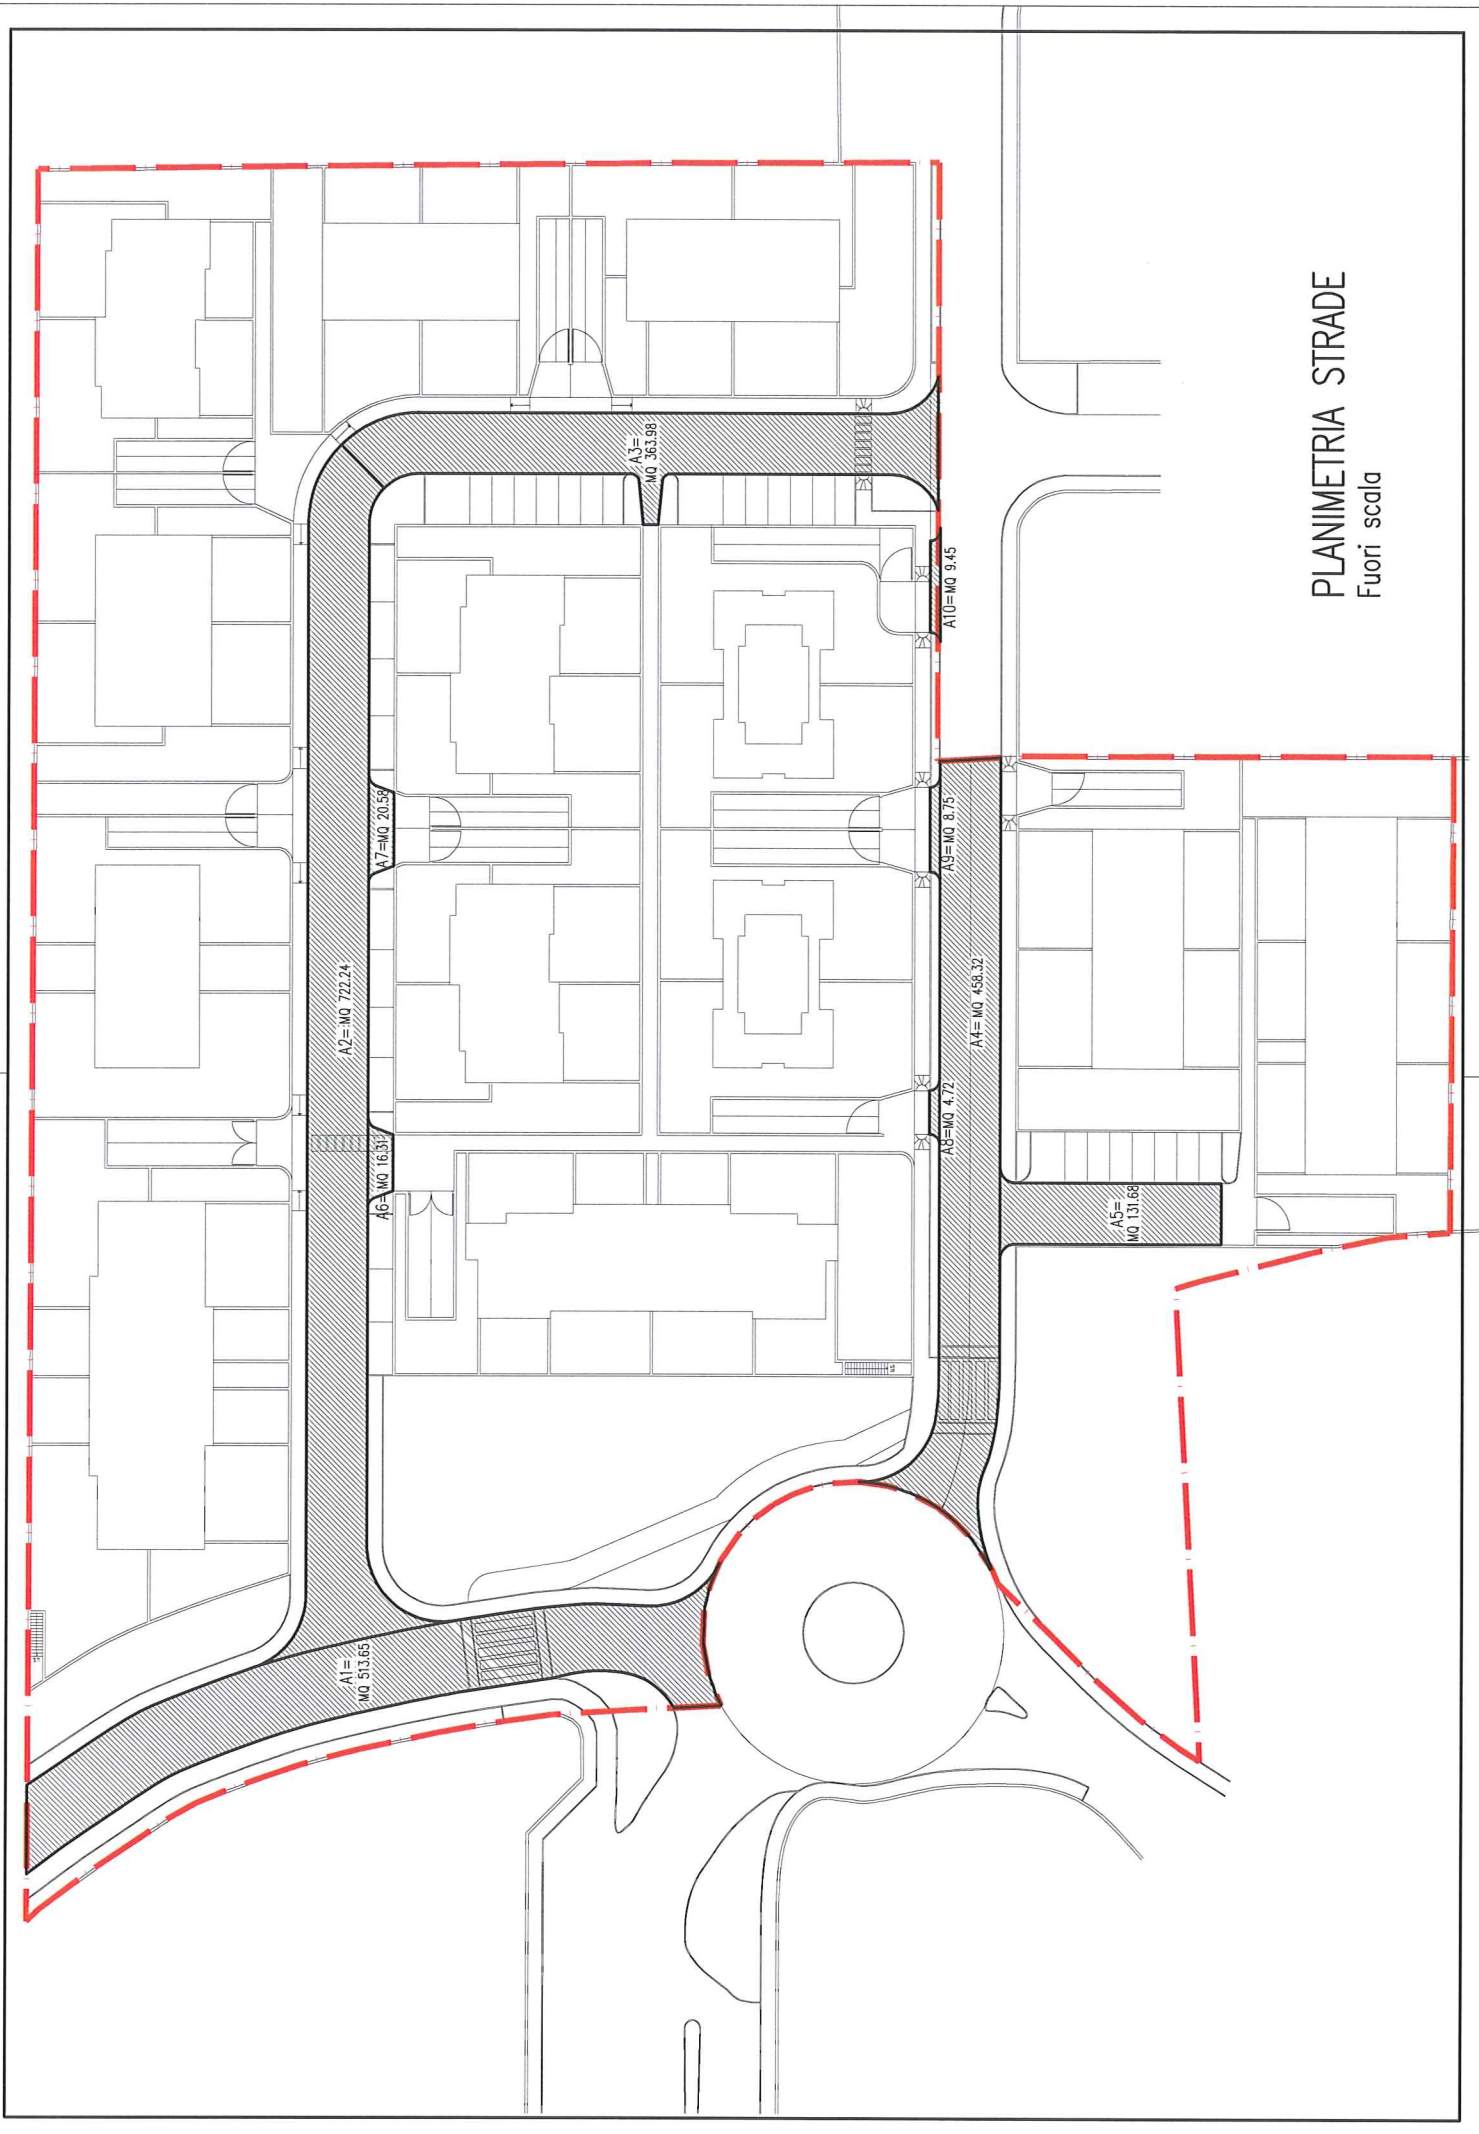

PLANIMETRIA STRADE
Fuori scala


PLANIMETRIA PARCHEGGI
Fuori scala

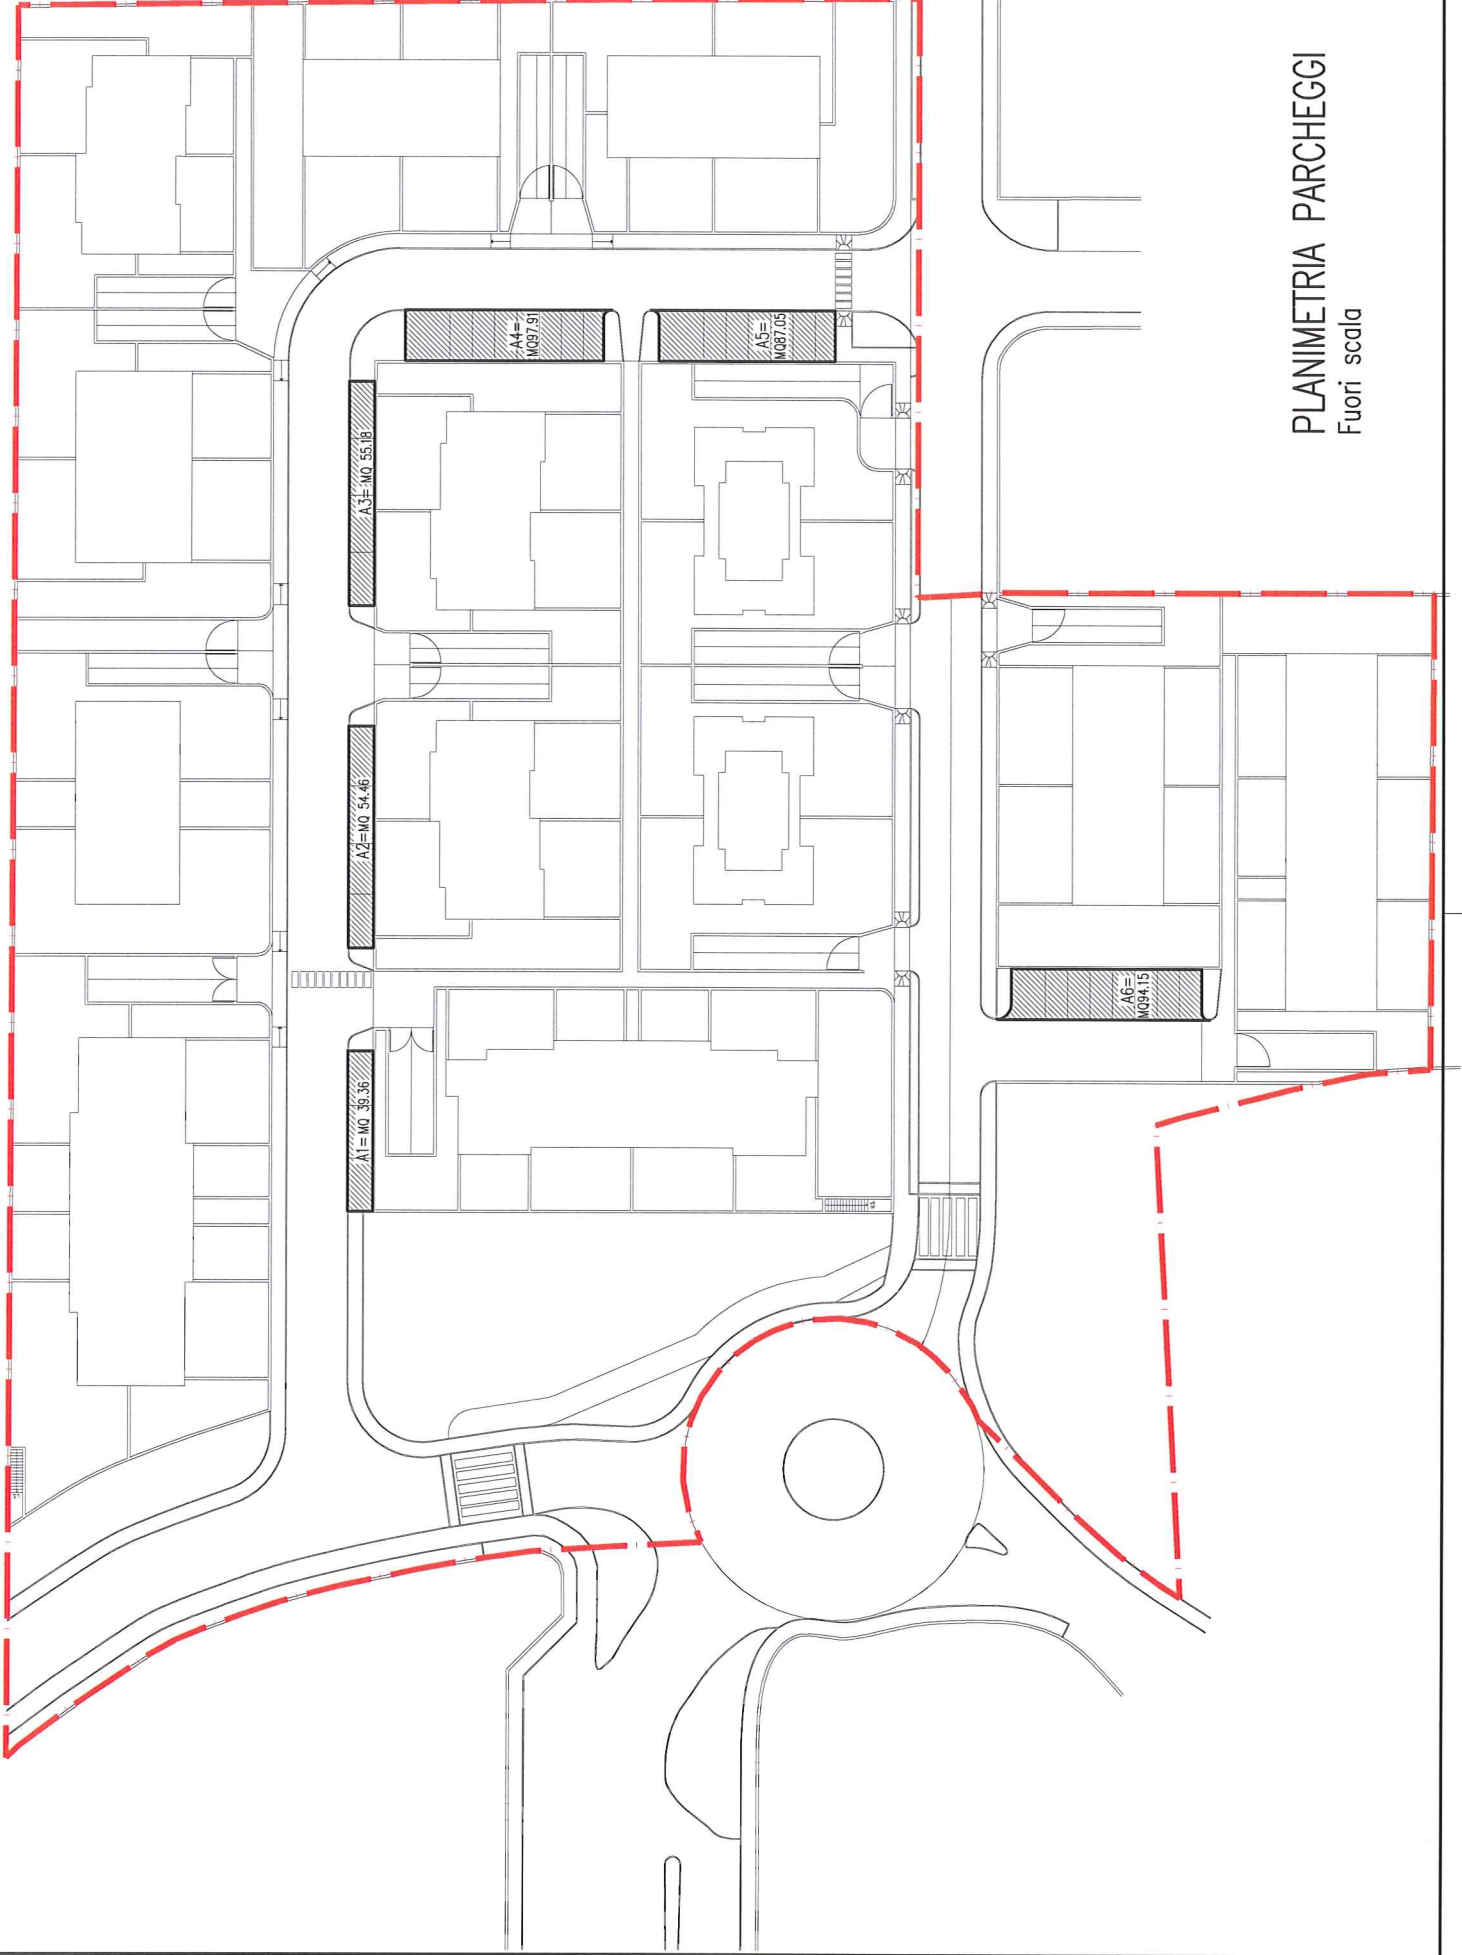


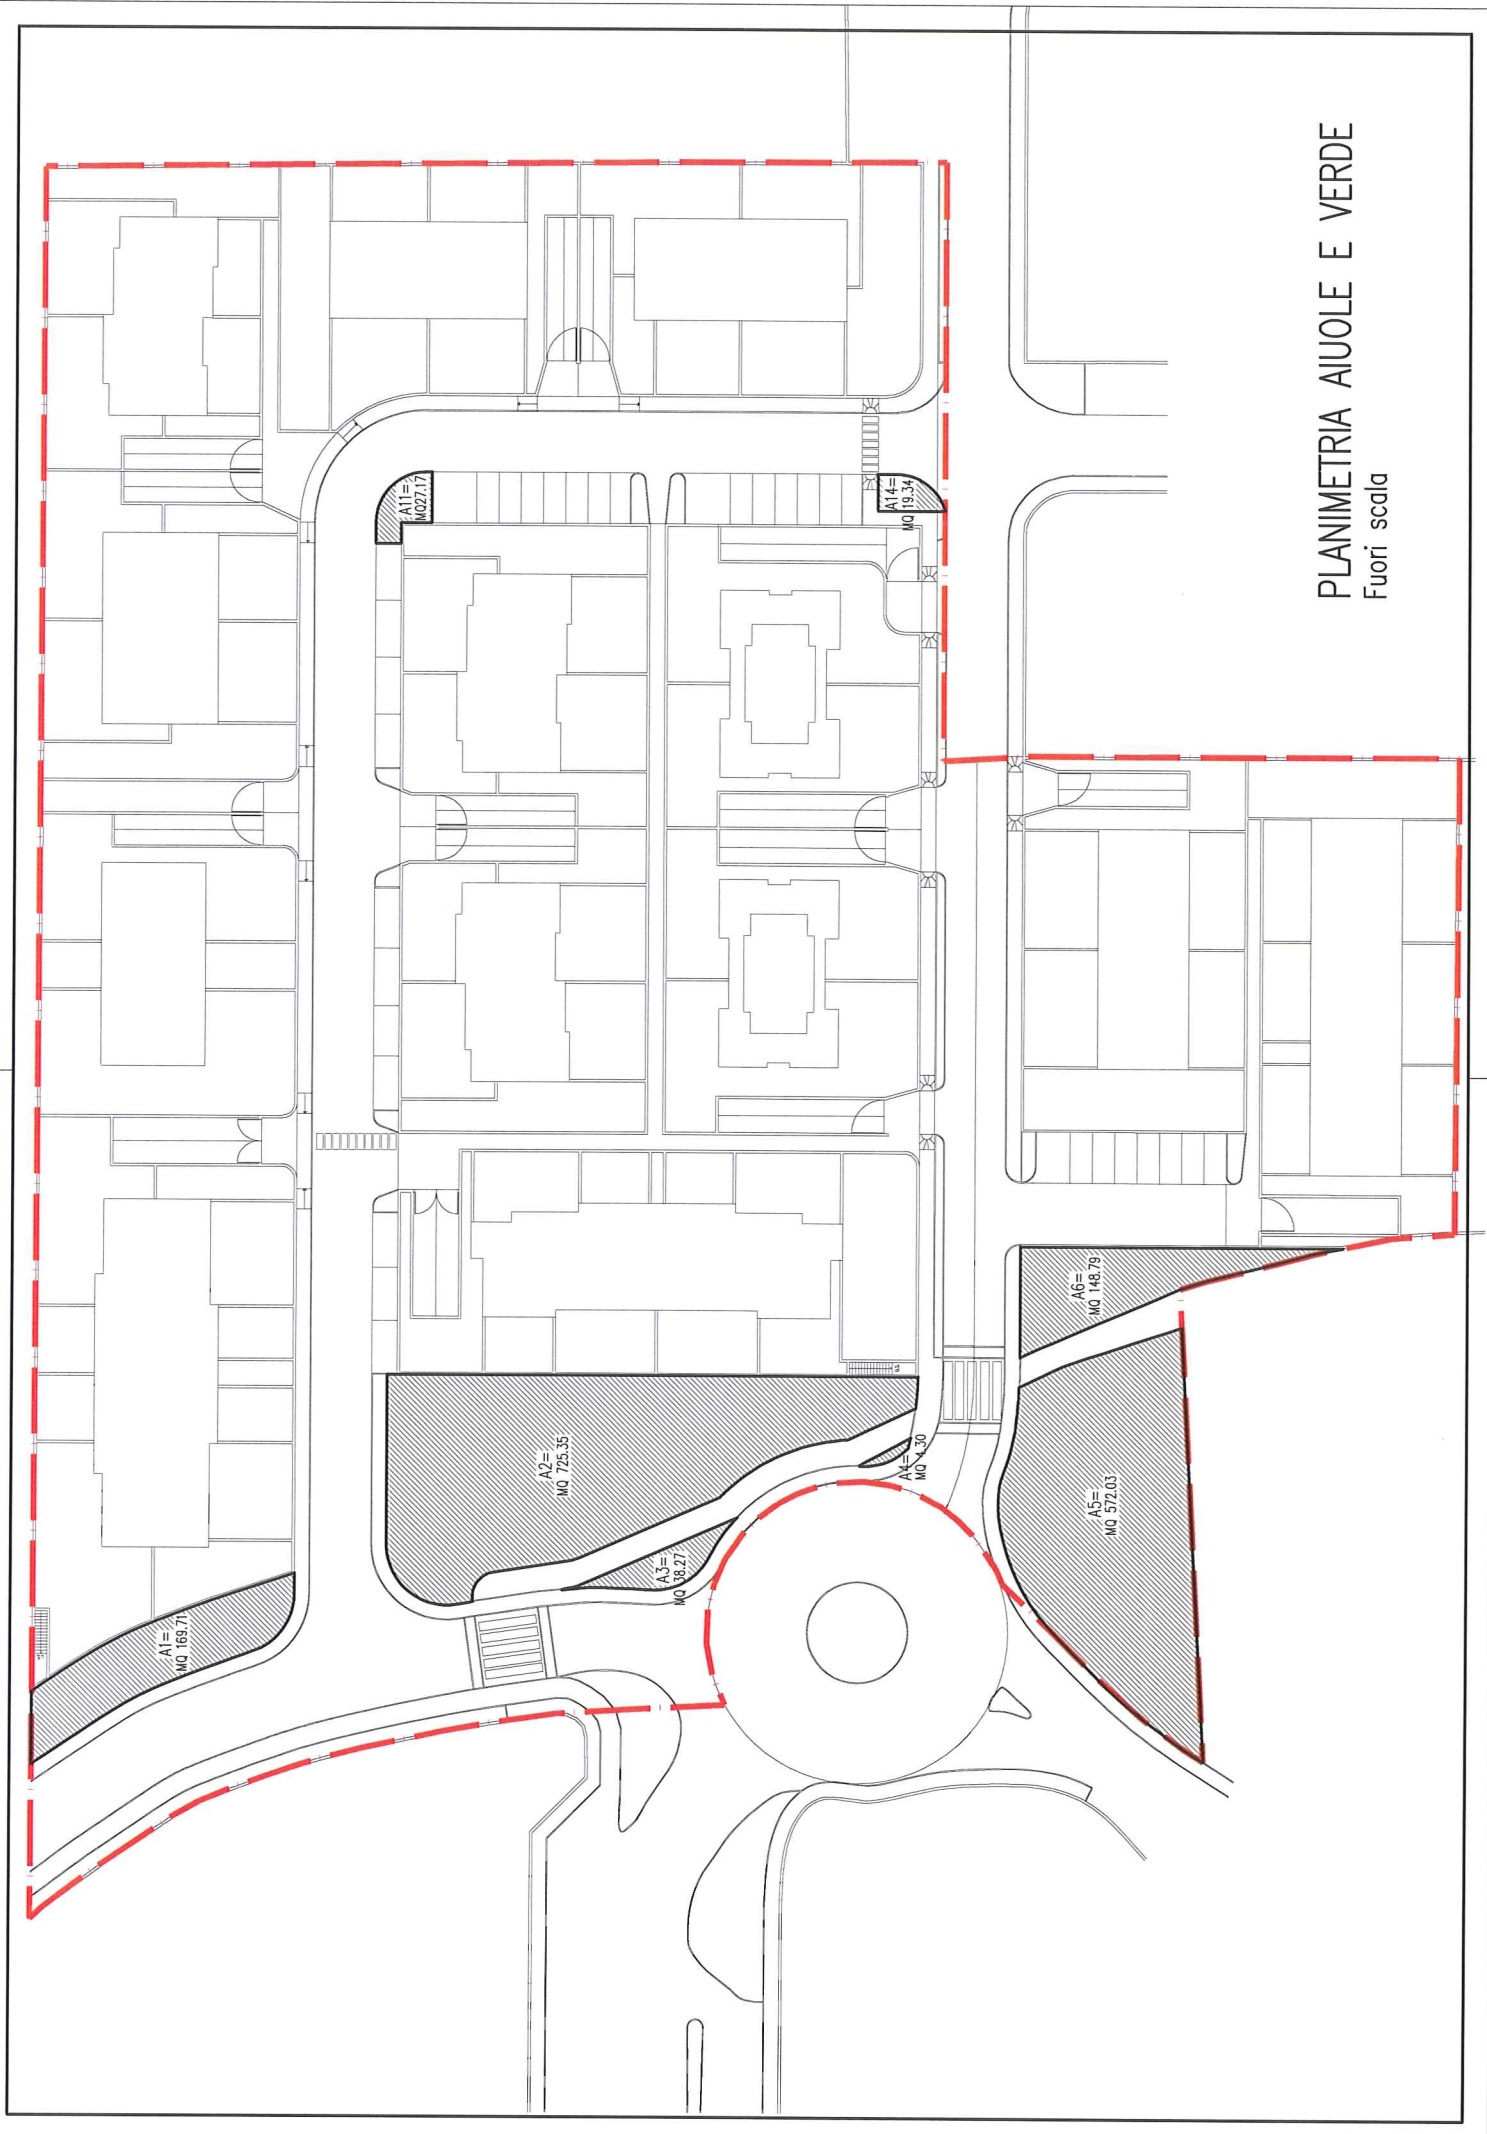


PLANIMETRIA AIUOLE E VERDE
Fuori scala

PLANIMETRIA SISTEMAZIONE STRADINA
Fuori scala

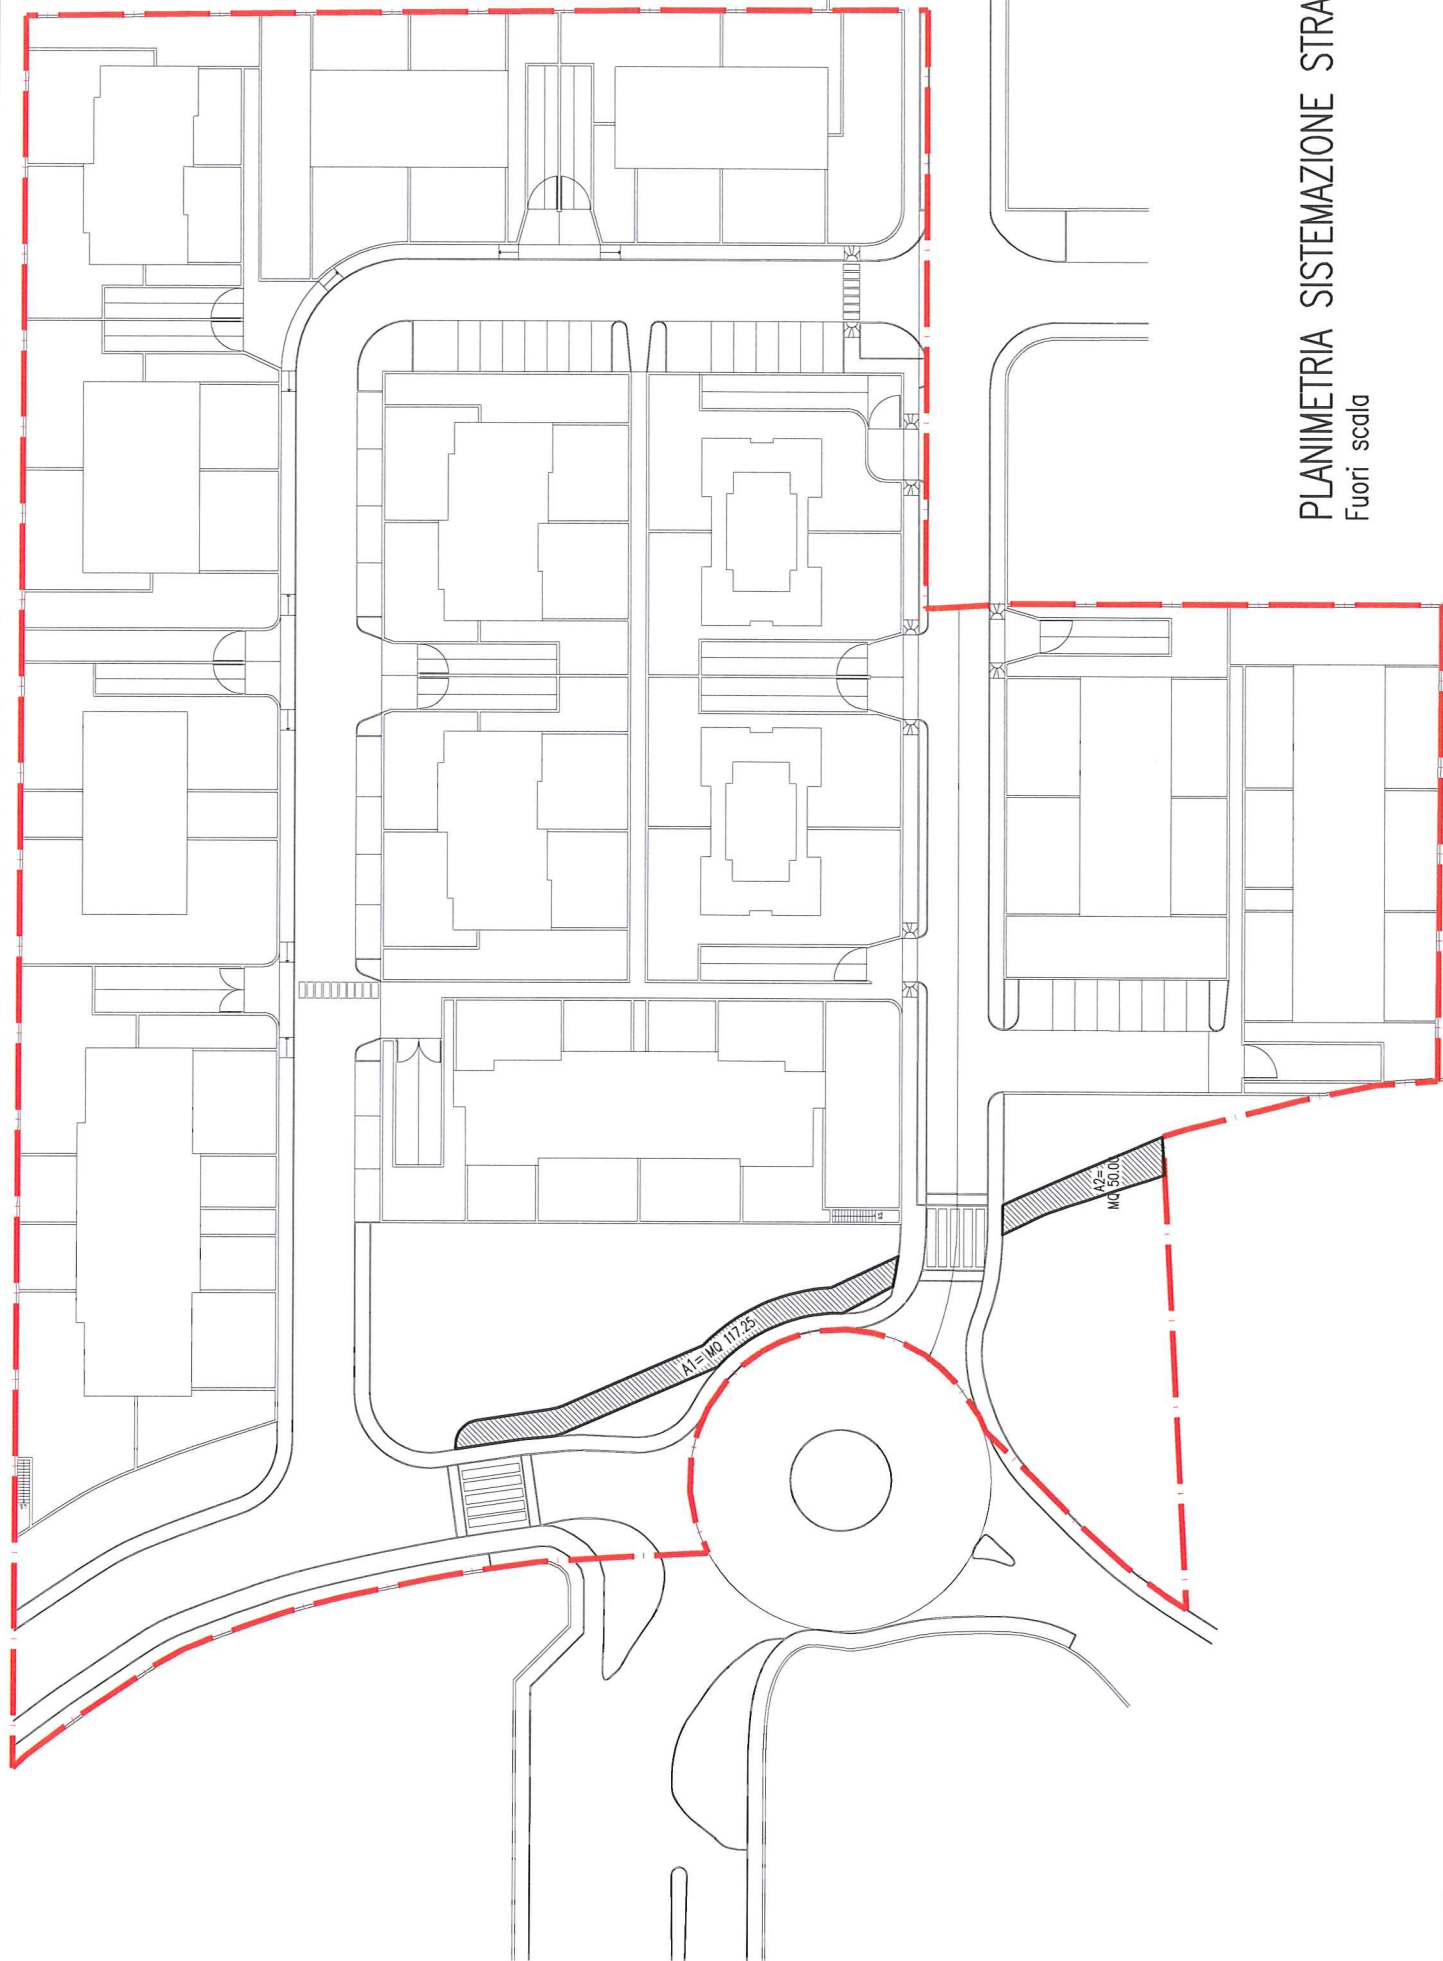

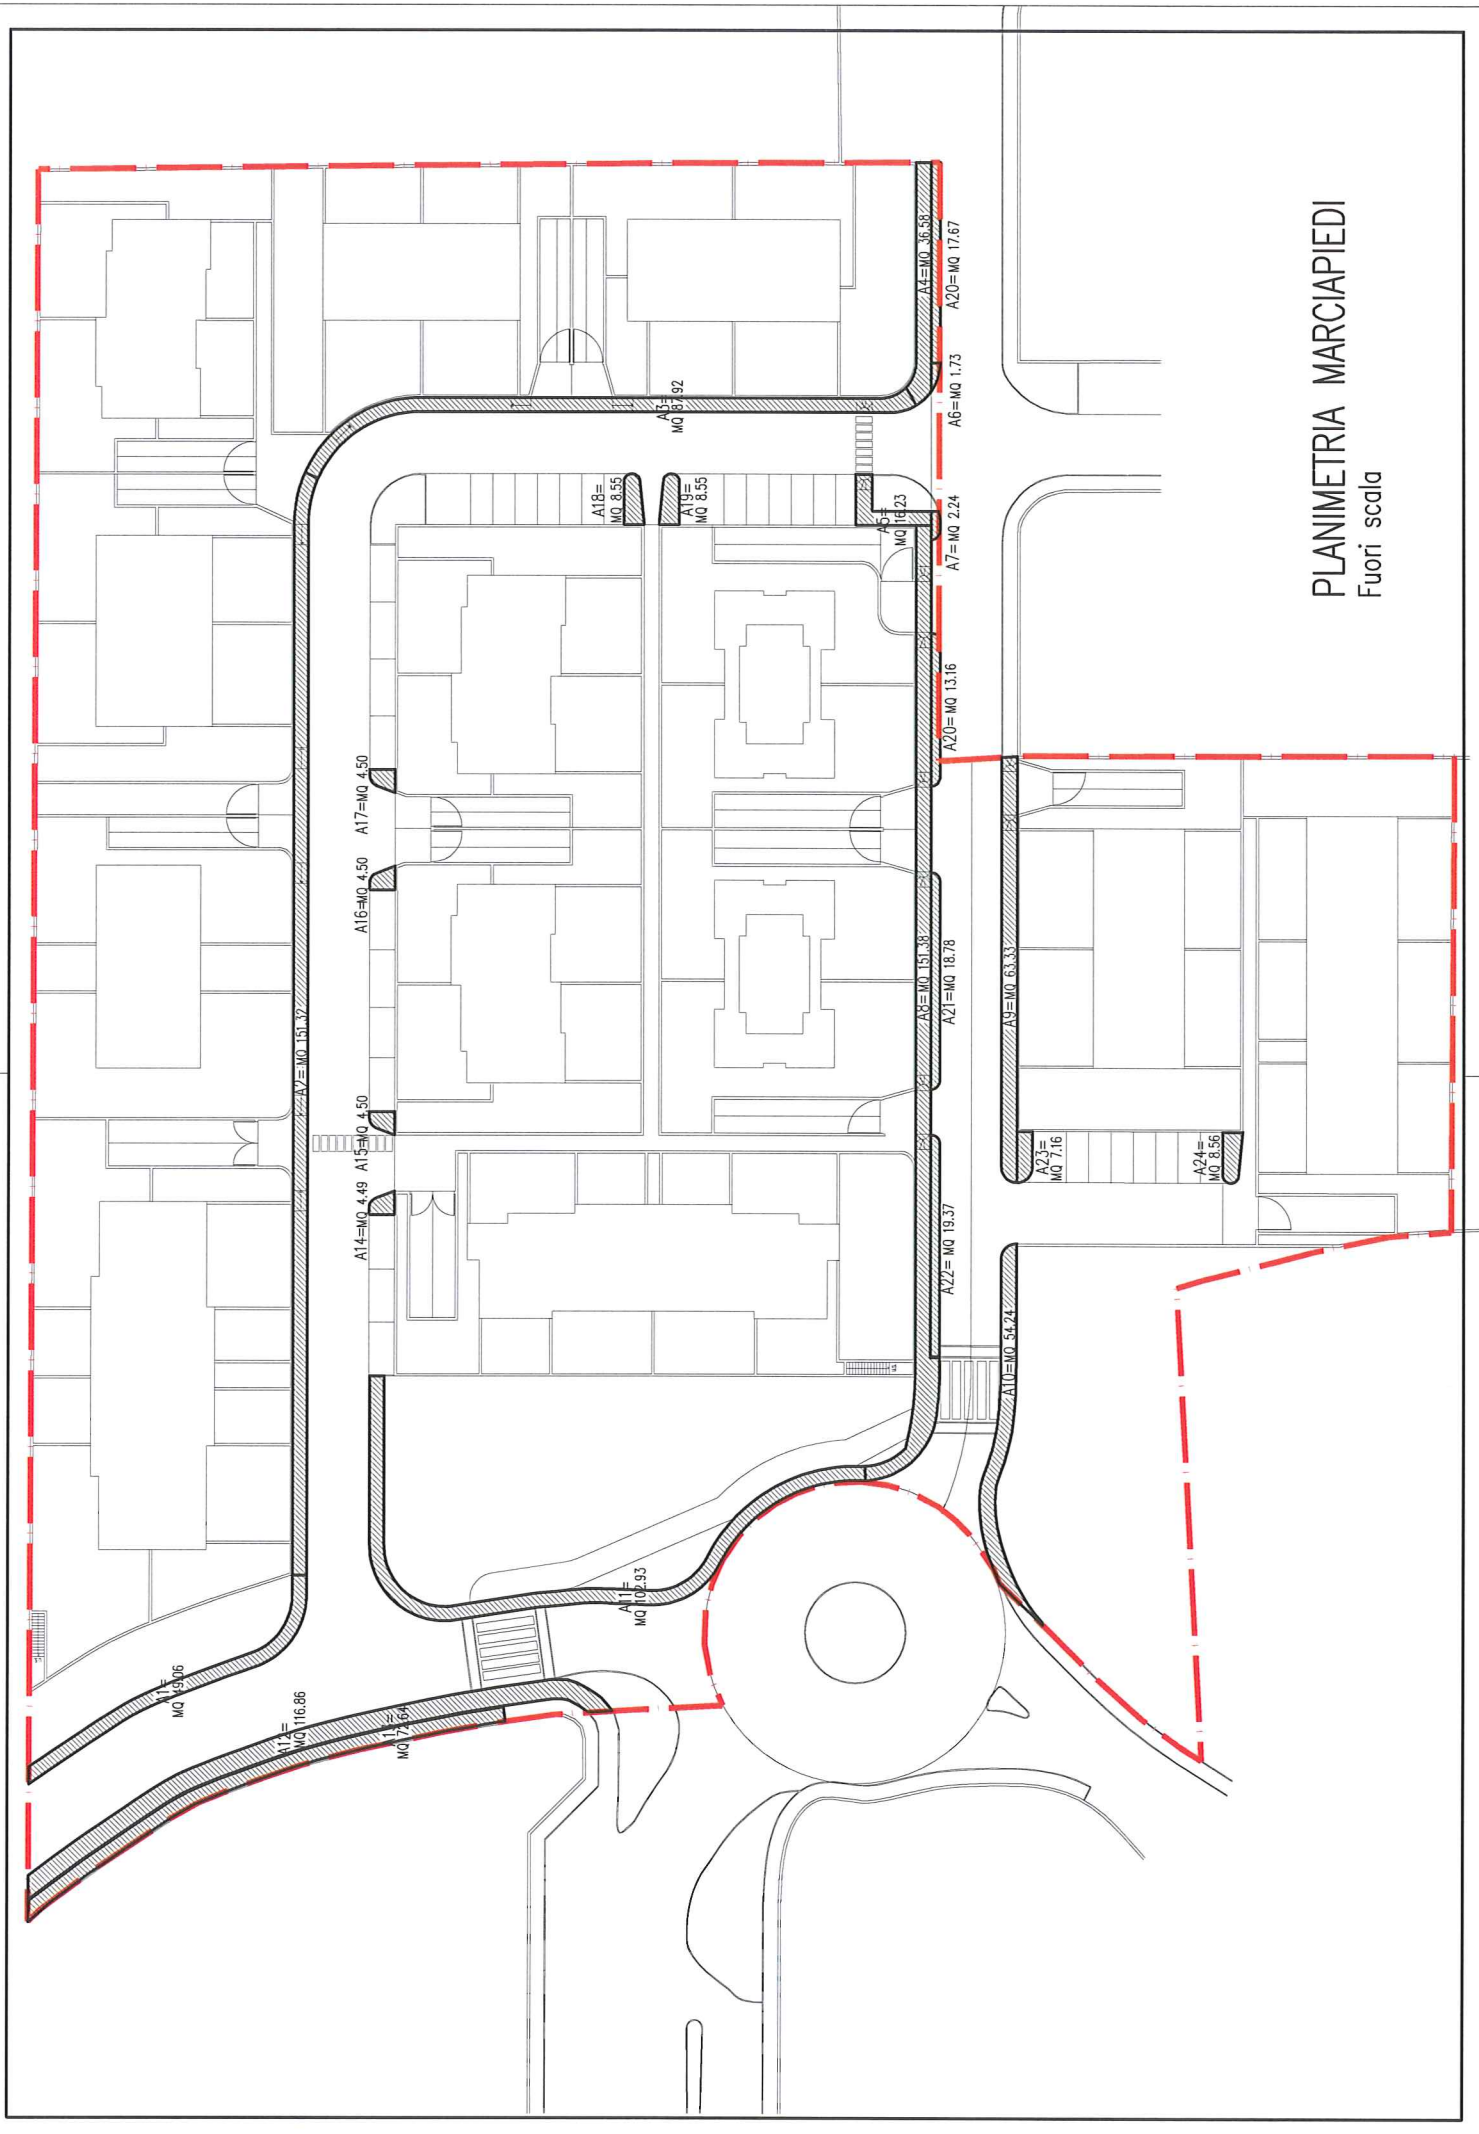

PLANIMETRIA MARCIAPIEDI
Fuori scala

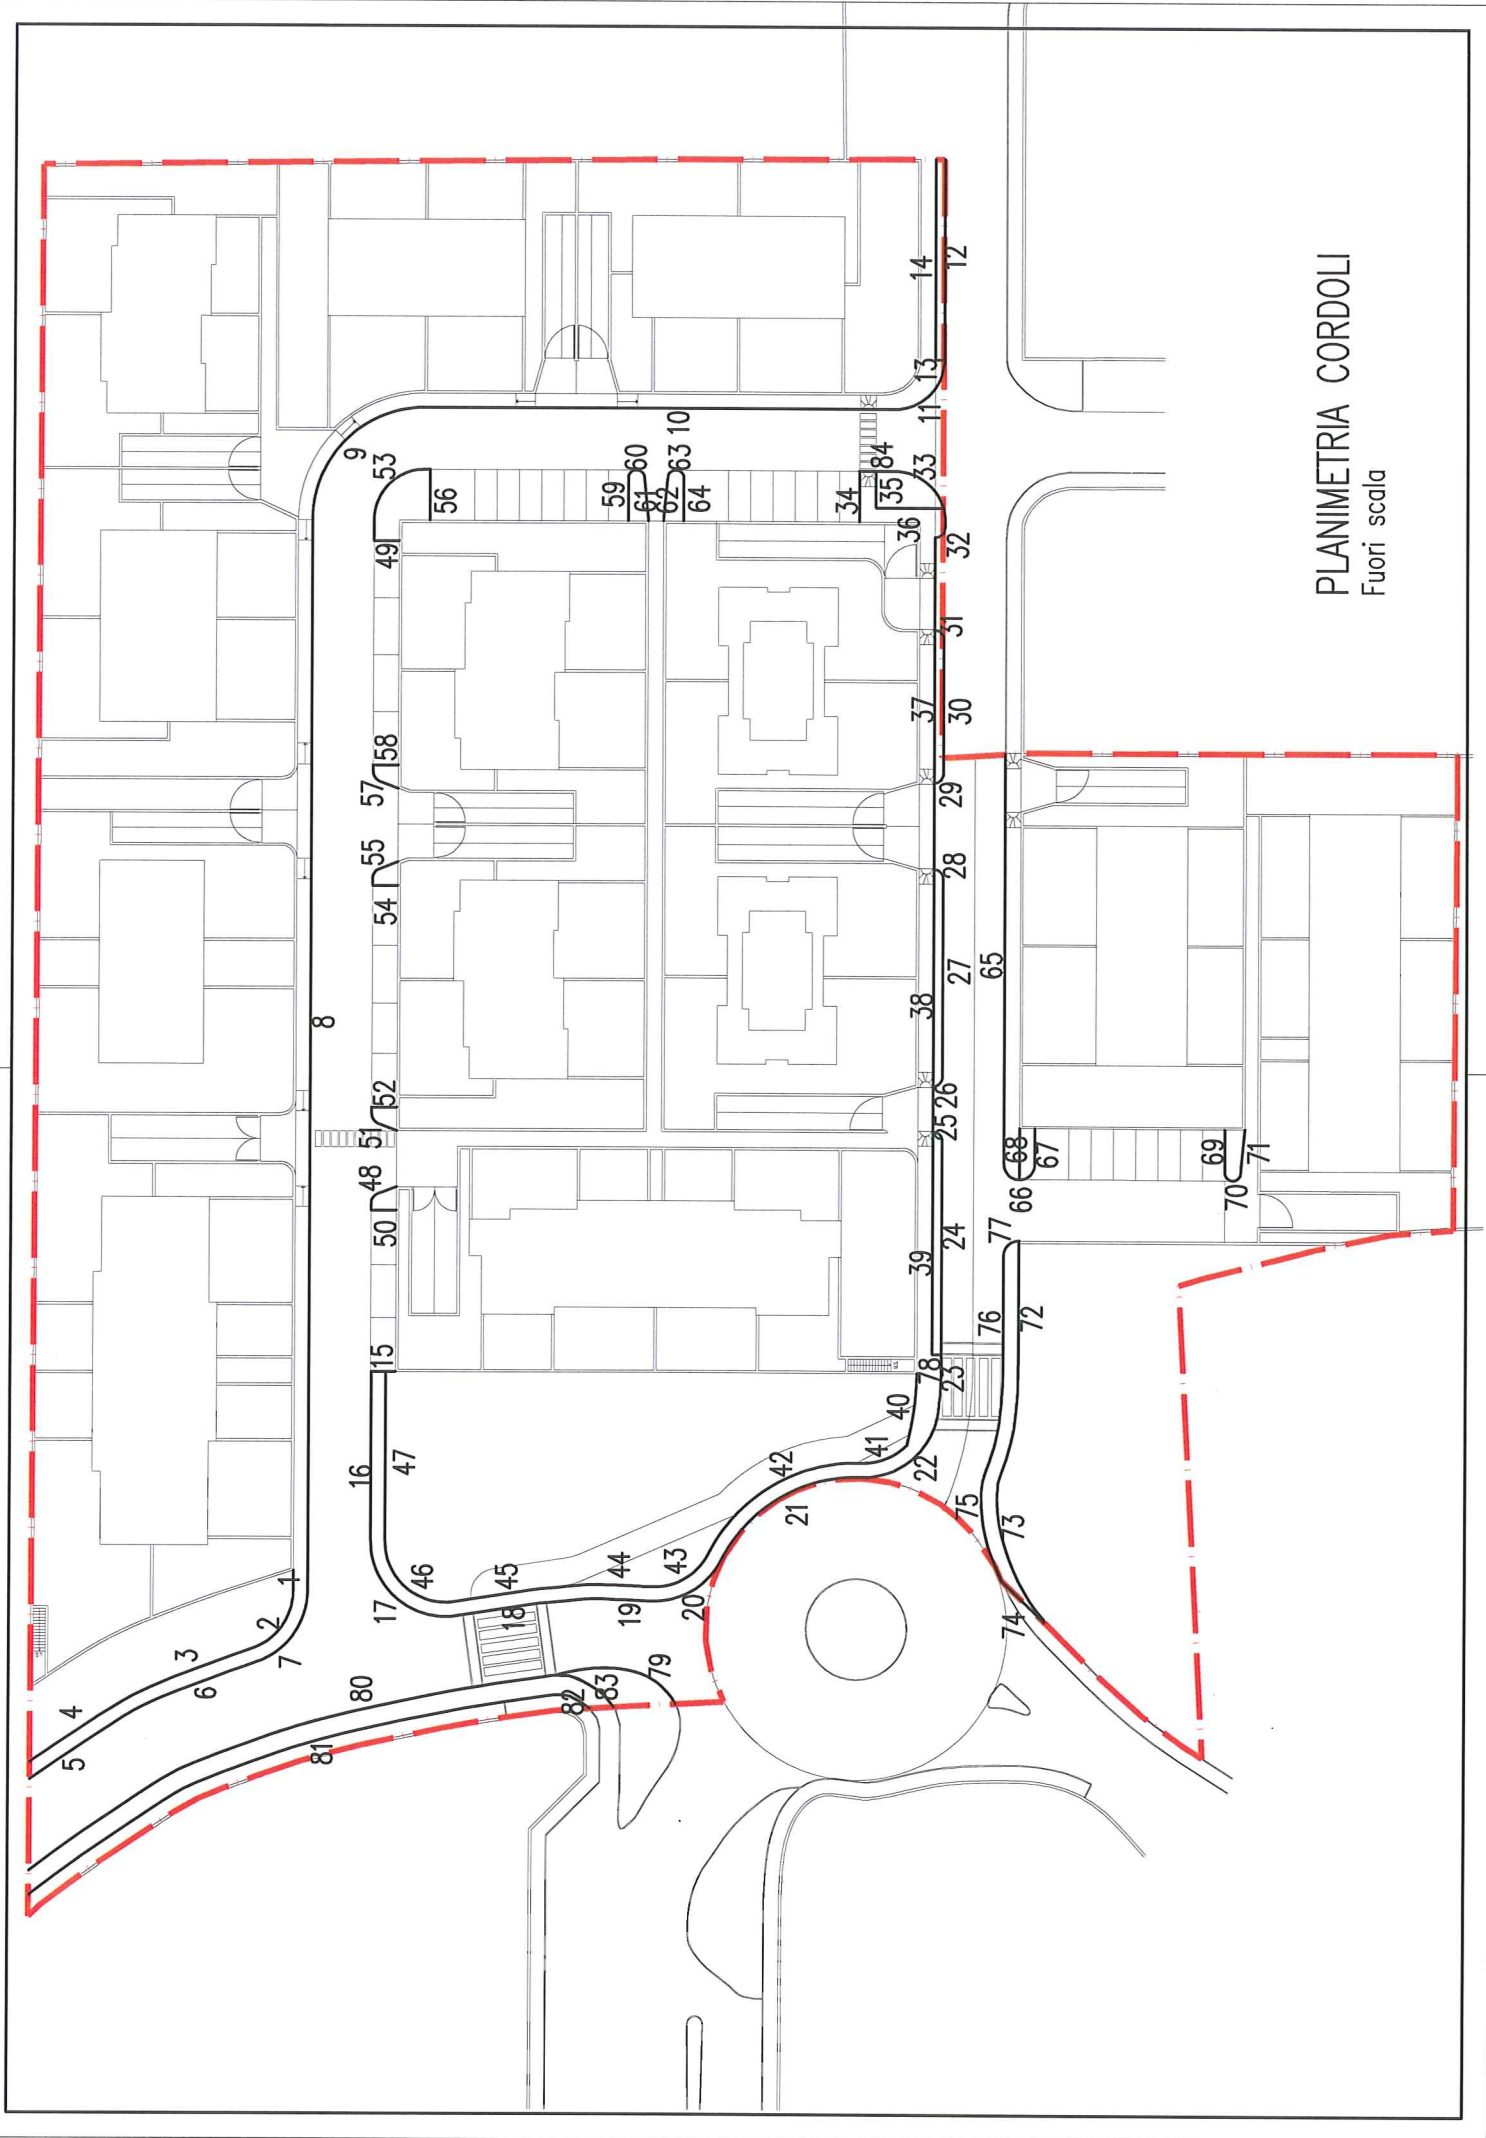

PLANIMETRIA CORDOLI
Fuori scala