



LEGENDA:


- A = Ispezione Municipale
- B = Sifone Tipo Firenze
- C = Presa d'aria
- D = Prelievo Campioni

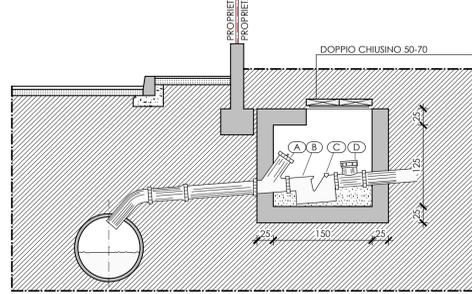

SEZIONE SCAVO SU STRADA BITUBINATA PER CONDOTTE AFFIANCATE ACQUE BIANCHE/ACQUE NERE
(Scala 1:20)

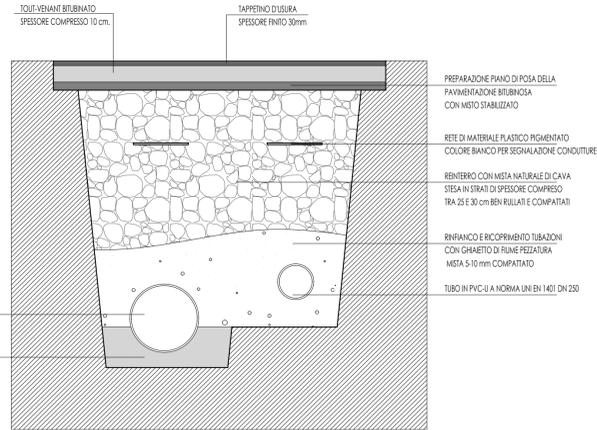


PARTICOLARE ALLACCIAMENTO ACQUEDOTTO
(Scala 1:50)

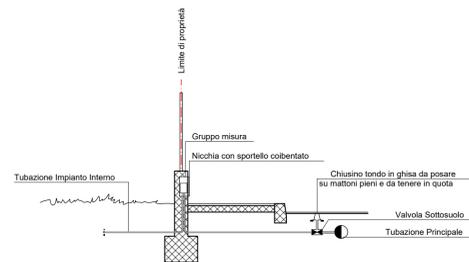


POZZETTO D'ISPEZIONE PREFABBRICATO IN CALCESTRUZZO
(Scala 1:20)


ACQUE NERE

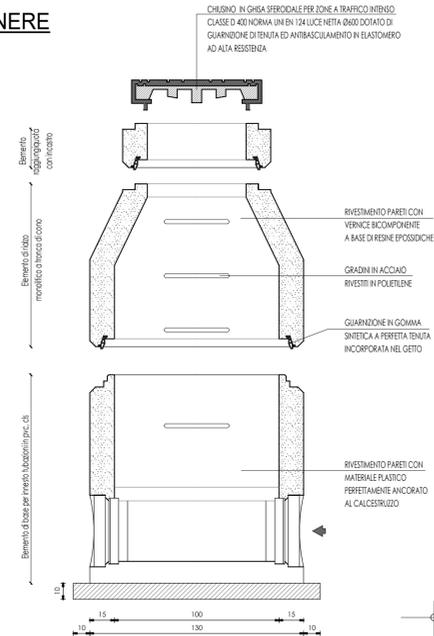

SEZIONE

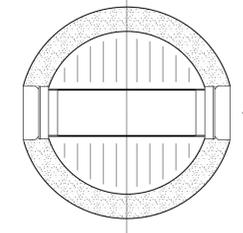


PIANTA

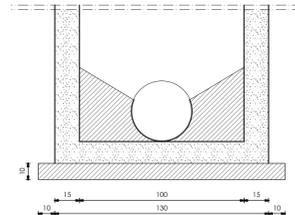


SEZIONE


ALLACCIAMENTO UTENZE
(Scala 1:10)

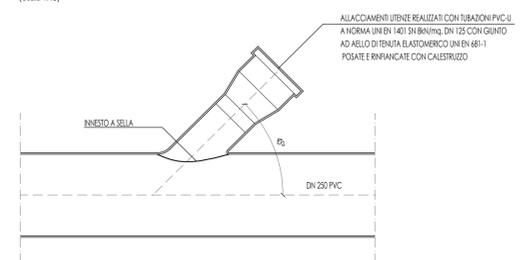



PARTICOLARE CASSETTE STRADALI SCALA 1:20

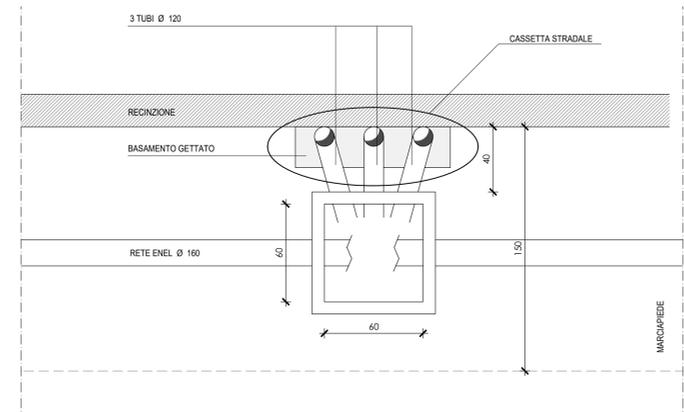


Particolare Cameretta d'Ispezione ACQUE BIANCHE

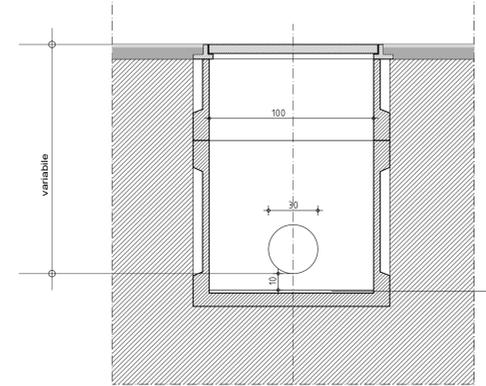


Particolare Caditoia Monoblocco

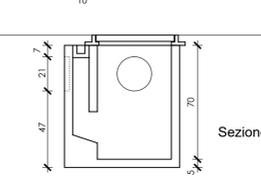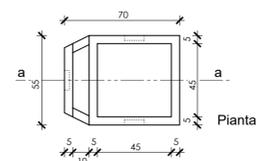


Particolare Griglia in Ghisa D400

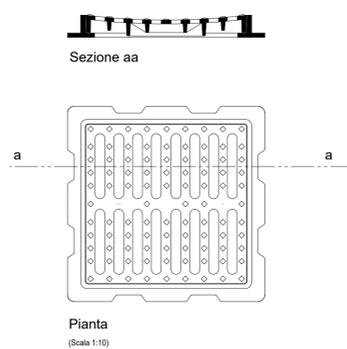


Particolare Chiusino in Ghisa classe D400

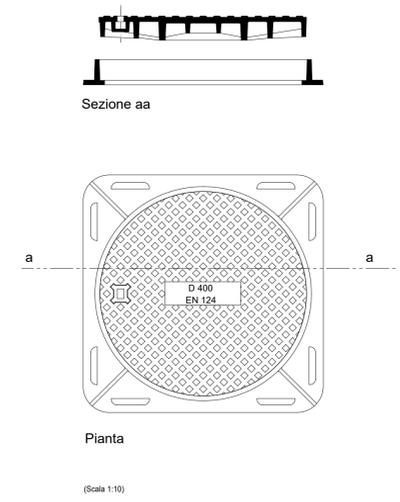


PARTICOLARE POZZO PERDENTE IN BATTERIA
(Scala 1:50)

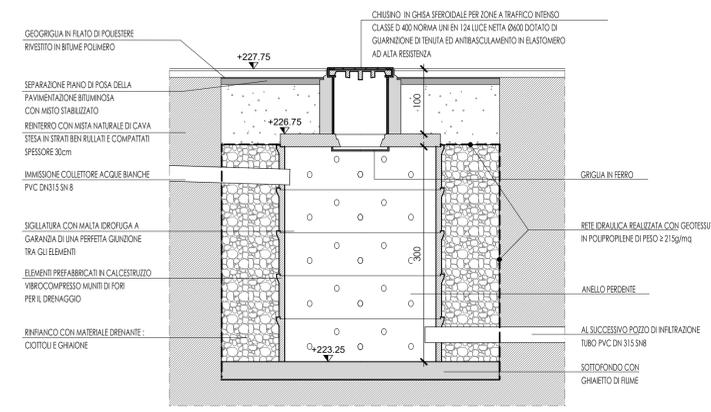

PARTICOLARE FOSSA DESEOLEATRICE (Scala 1:50)
Diametro Ø 2.00 mt.

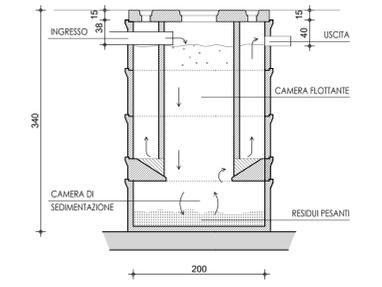

SEZIONE

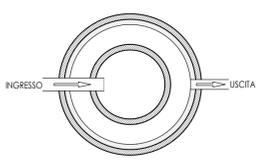

PIANTA

COMUNE DI BONATE SOPRA - Provincia di BERGAMO

PIANO ATTUATIVO A.T. 03

Committente : **F.lli Boroni**

Oggetto Tavola : **OPERE DI URBANIZZAZIONE Particolari Costruttivi**

Novembre 2021

Tavola **11**

PROGETTISTA : **Dott. Ing. QUADRI GIORDANO** - Iscrizione Ordine n. 1455
Piazza Trieste n. 6 - Mozzo - Tel. 035611980 / Fax. 0354155816 - e-mail : quadri@ingegneriaservizi.com

COLLABORATORI : **GEOMETRA LORENZI ROBERTO e GEOMETRA VAVASSORI ANDREA**
Via F. D'ASSISI n. 12 - Bonate Sopra - Tel. 0354943003 / Fax. 0354942507 - e-mail : roberto@ste-lorenzi.it