

PIANO ATTUATIVO A.T. 03

Committente :
F.lli Boroni

Oggetto Allegato :
ESTRATTI MAPPA e di P.G.T.


scala
1:2000

Novembre 2021

Tavola
1

PROGETTISTA :
Dott. Ing. **QUADRI GIORDANO** - Iscrizione Ordine n. 1455
Piazza Trieste n. 6 - Mozzo - Tel. 035611980 / Fax. 0354155816 - e-mail : quadri@ingegneriaeservizi.com

COLLABORATORI :
GEOMETRA LORENZI ROBERTO e GEOMETRA VAVASSORI ANDREA
Via F. D'ASSISI n. 12 - Bonate Sopra - Tel. 0354943003 / Fax. 0354942507 - e-mail : roberto@ste-lorenzi.it

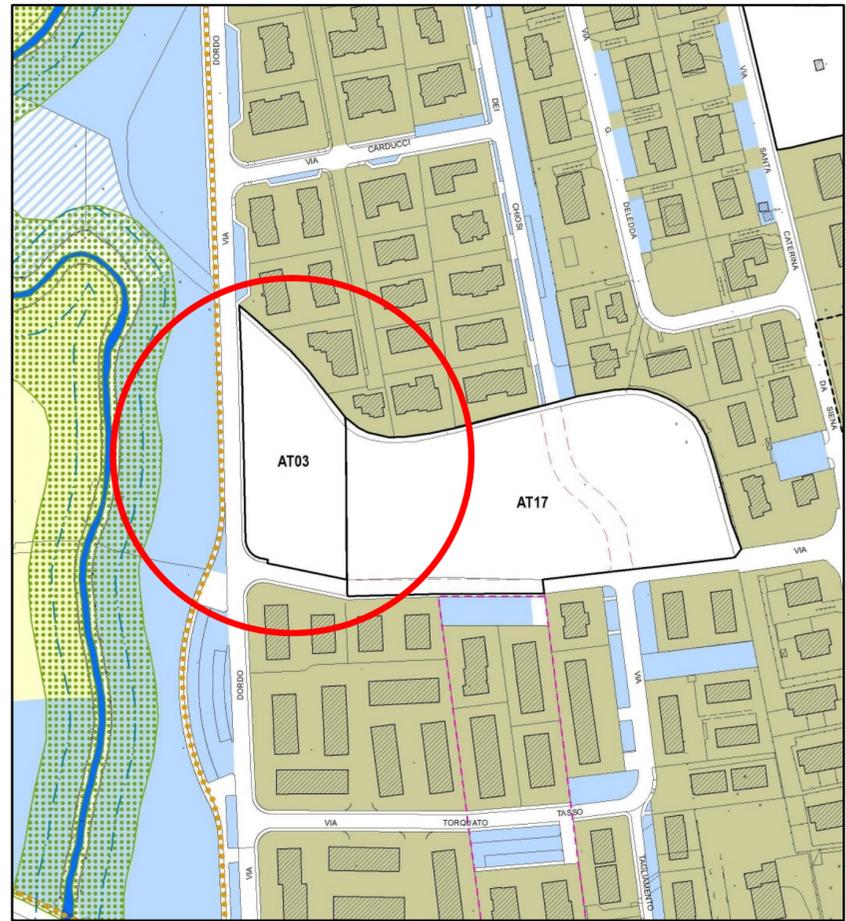

ESTRATTO DI P.G.T.
SCALA 1:2000



Visura per immobile Situazione degli atti informatizzati al 16/11/2021

Data: 16/11/2021 - Ora: 11.48.33 Fine
Visura n.: T184472 Pag: 1

Dati della richiesta	Comune di BONATE SOPRA (Codice: A963)	
	Provincia di BERGAMO	
Catasto Terreni	Foglio: 9 Particella: 6843	

N.	DATI IDENTIFICATIVI			DATI CLASSAMENTO				DATI DERIVANTI DA	
	Foglio	Particella	Sub	Porz	Qualità Classe	Superficie(m²)	Deduz	Reddito	
1	9	6843		-	SEMINATIVO 3	ha arc ca 41 10		Dominicale Euro 12,74	Agrario Euro 16,98
FRAZIONAMENTO del 29/08/2011 protocollo n. BC0454906 in atti dal 29/08/2011 presentato il 26/08/2011 (n. 454906.1/2011)									

INTESTATI			
N.	DATI ANAGRAFICI	CODICE FISCALE	DIRITTI E ONERI REALI
1	BORONI Daniela nata a PONTE SAN PIETRO il 08/10/1967	BRNDNL67R48G856N*	(1) Proprieta' per 20/100
2	BORONI Diletta nata a BONATE SOPRA il 18/04/1958	BRNDT58D58A963D*	(1) Proprieta' per 16/100
3	BORONI Diletta nata a BONATE SOPRA il 18/04/1958	BRNDT58D58A963D*	(1) Proprieta' per 4/100 in regime di comunione dei beni
4	BORONI Germano nato a BONATE SOPRA il 15/05/1960	BRNGMN60E15A963Q*	(1) Proprieta' per 20/100
5	BORONI Lucia nata a PONTE SAN PIETRO il 26/11/1972	BRNLCU72S66G856O*	20/100
6	BORONI Stefano nato a BONATE SOPRA il 25/04/1962	BRNSFN62D25A963Y*	(1) Proprieta' per 20/100
7	LEGHI Gianmarco nato a MADONE il 28/09/1953	LGHGMR53P28E794R*	(1) Proprieta' per 4/100 in regime di comunione dei beni

Unità immobiliari n. 1 Tributi erariali: Euro 0,90

Visura telematica

* Codice Fiscale Validato in Anagrafe Tributaria



ESTRATTO DI MAPPA
SCALA 1:2000