



SEZIONE 1a-1a

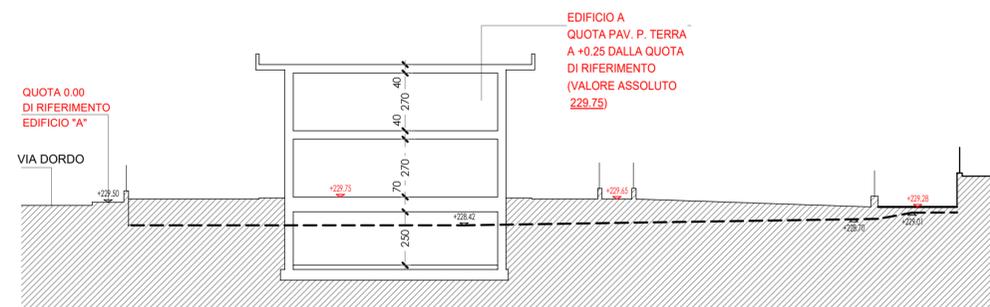


SEZIONE 1b-1b



SEZIONE 1c-1c

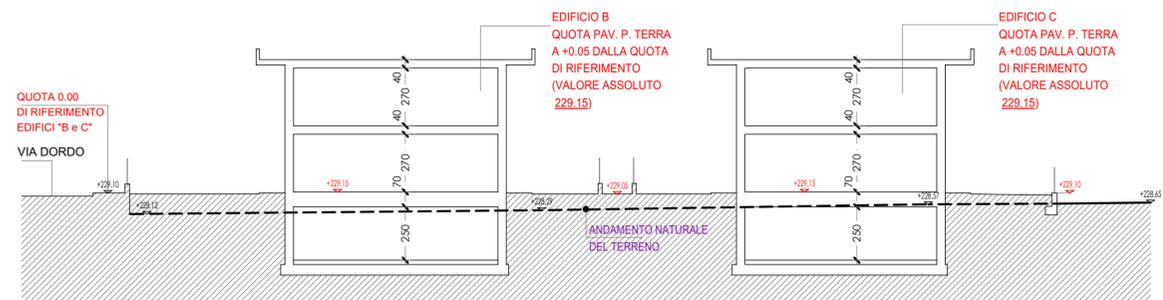


SEZIONE 1d-1d

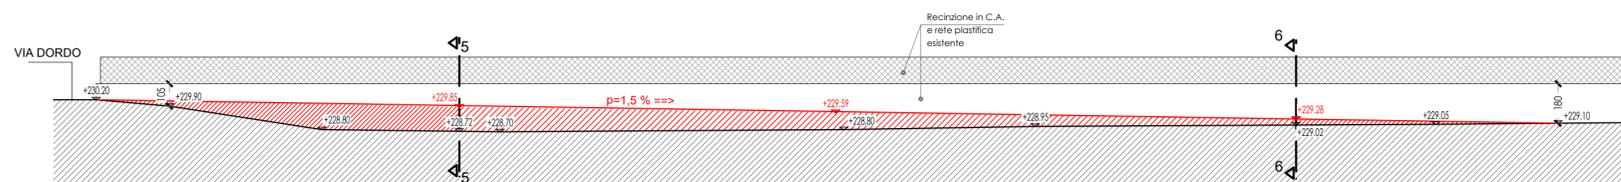

SEZIONE 4-4



SEZIONE 5-5

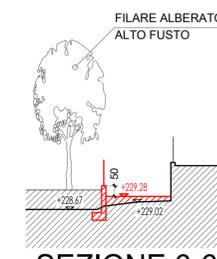

SEZIONE 6-6

COMUNE DI BONATE SOPRA - Provincia di BERGAMO

PIANO ATTUATIVO A.T. 03

Committente :

F.lli Boroni

Oggetto Tavola :

**SEZIONI DI PROGETTO E INDIVIDUAZIONE
PIANI DI RIFERIMENTO**

scala

1:500

10/03/2022
agg. 04/05/2022

Tavola

4a

PROGETTISTA :

Dott. Ing. **QUADRI GIORDANO** - Iscrizione Ordine n. 1455
Piazza Trieste n. 6 - Mozzo - Tel. 035611980 / Fax. 0354155816 - e-mail : quadri@ingegneriaeservizi.com

COLLABORATORI :

GEOMETRA LORENZI ROBERTO e **GEOMETRA VAVASSORI ANDREA**
Via F. D'ASSISI n. 12 - Bonate Sopra - Tel. 0354943003 / Fax. 0354942507 - e-mail : roberto@ste-lorenzi.it