



SEZIONE STRADALE - AA
SCALA 1:50

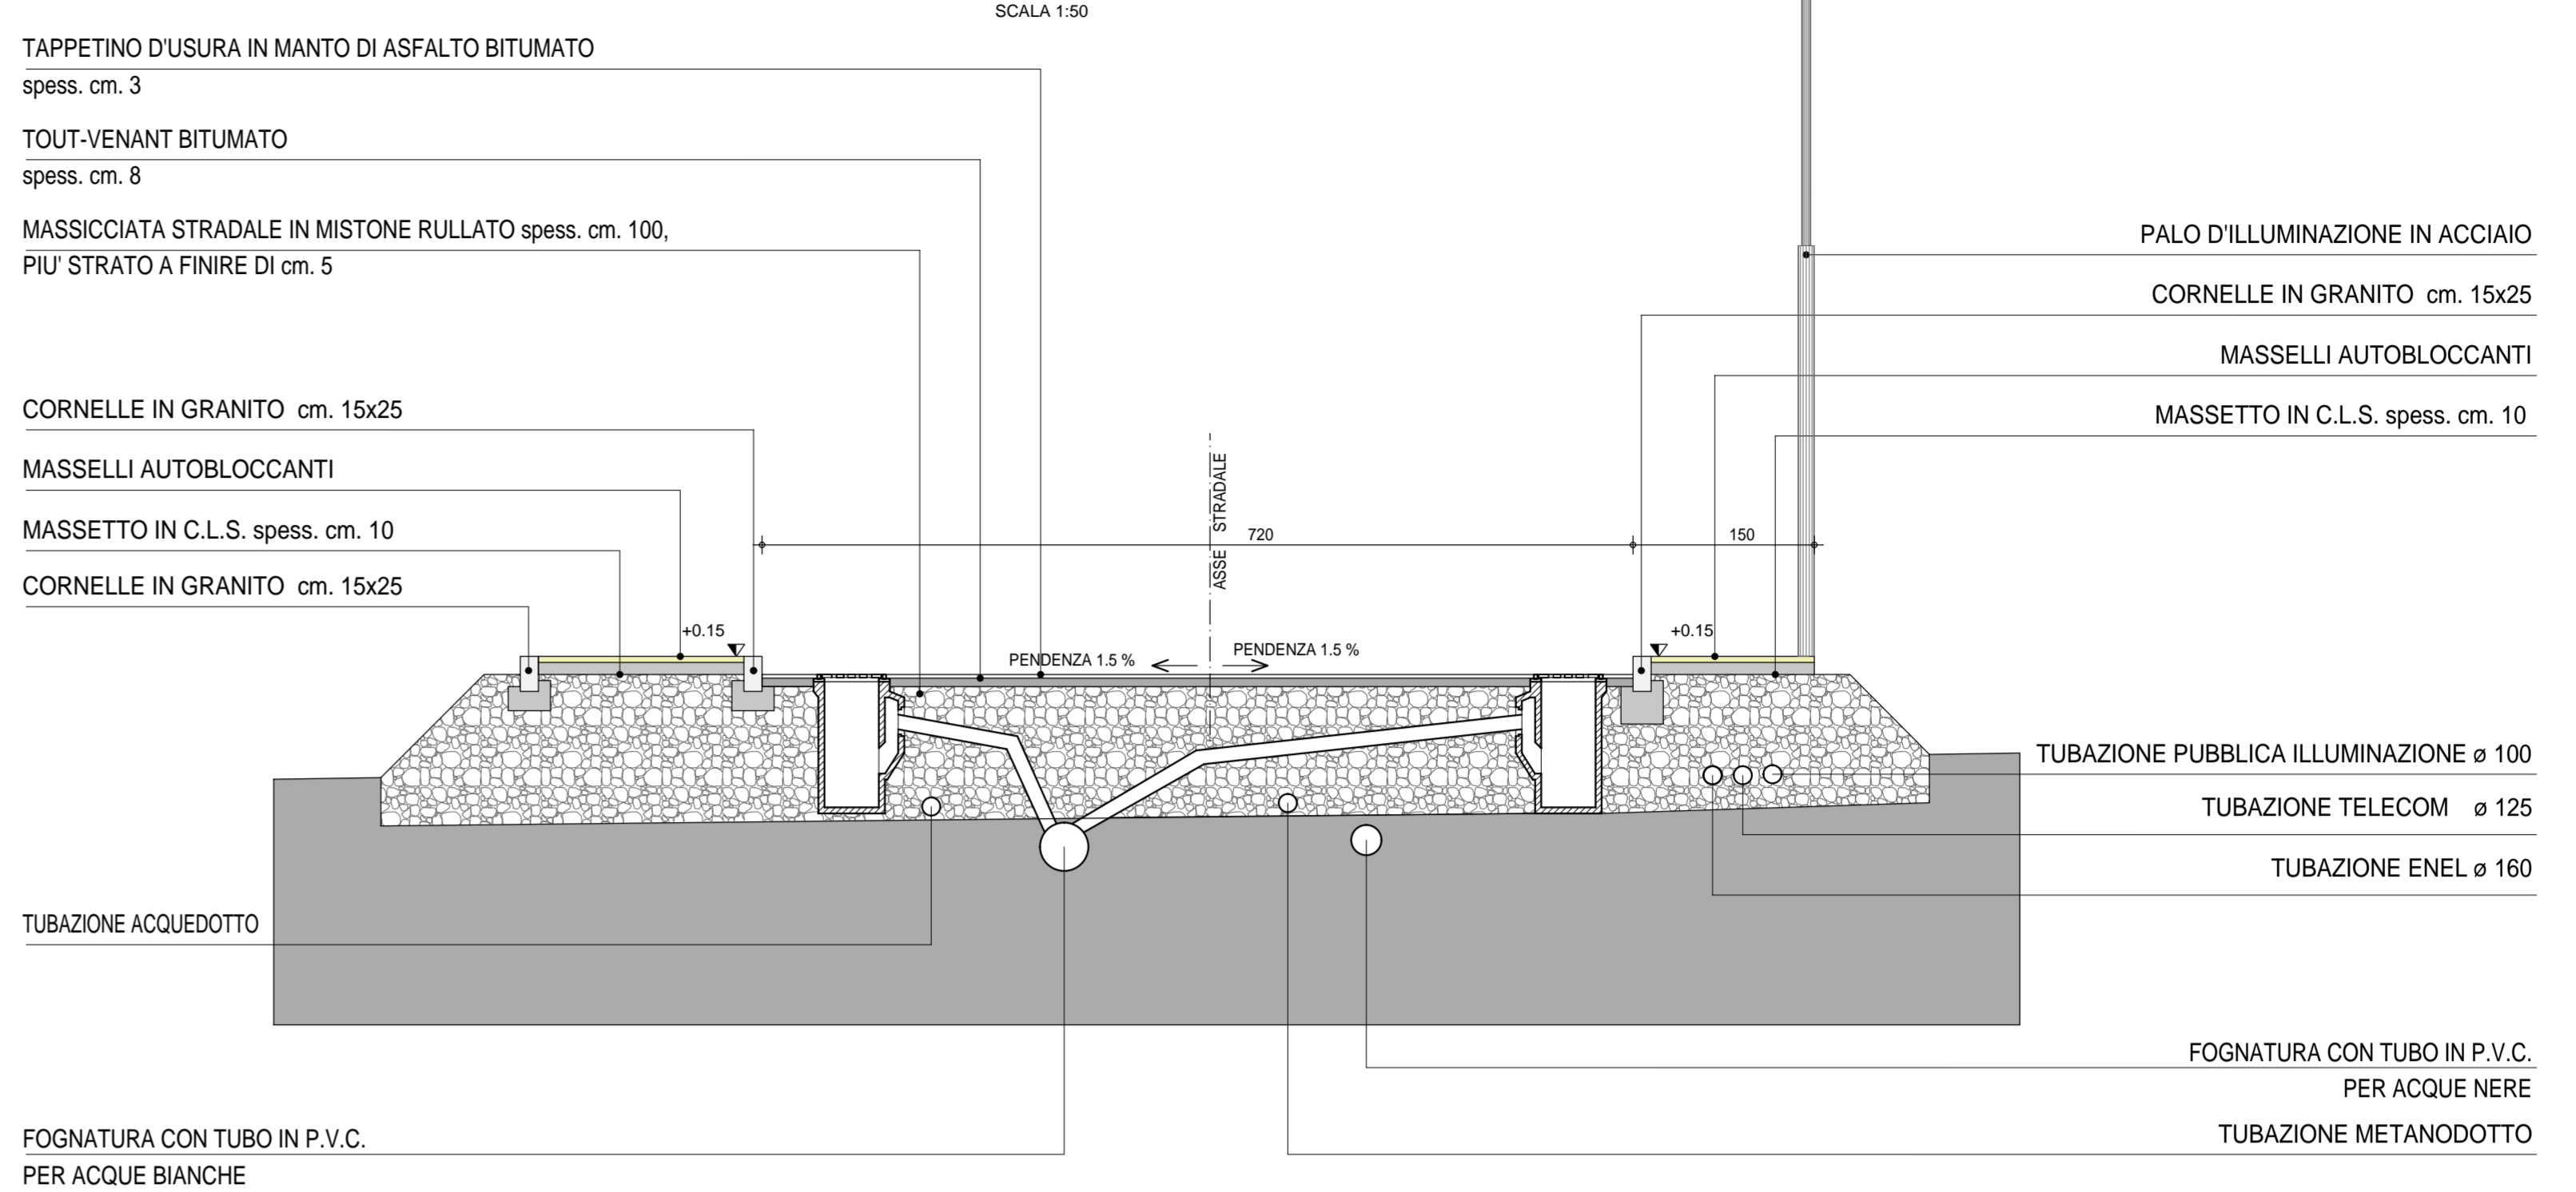

SEZIONE STRADALE - CC
SCALA 1:50

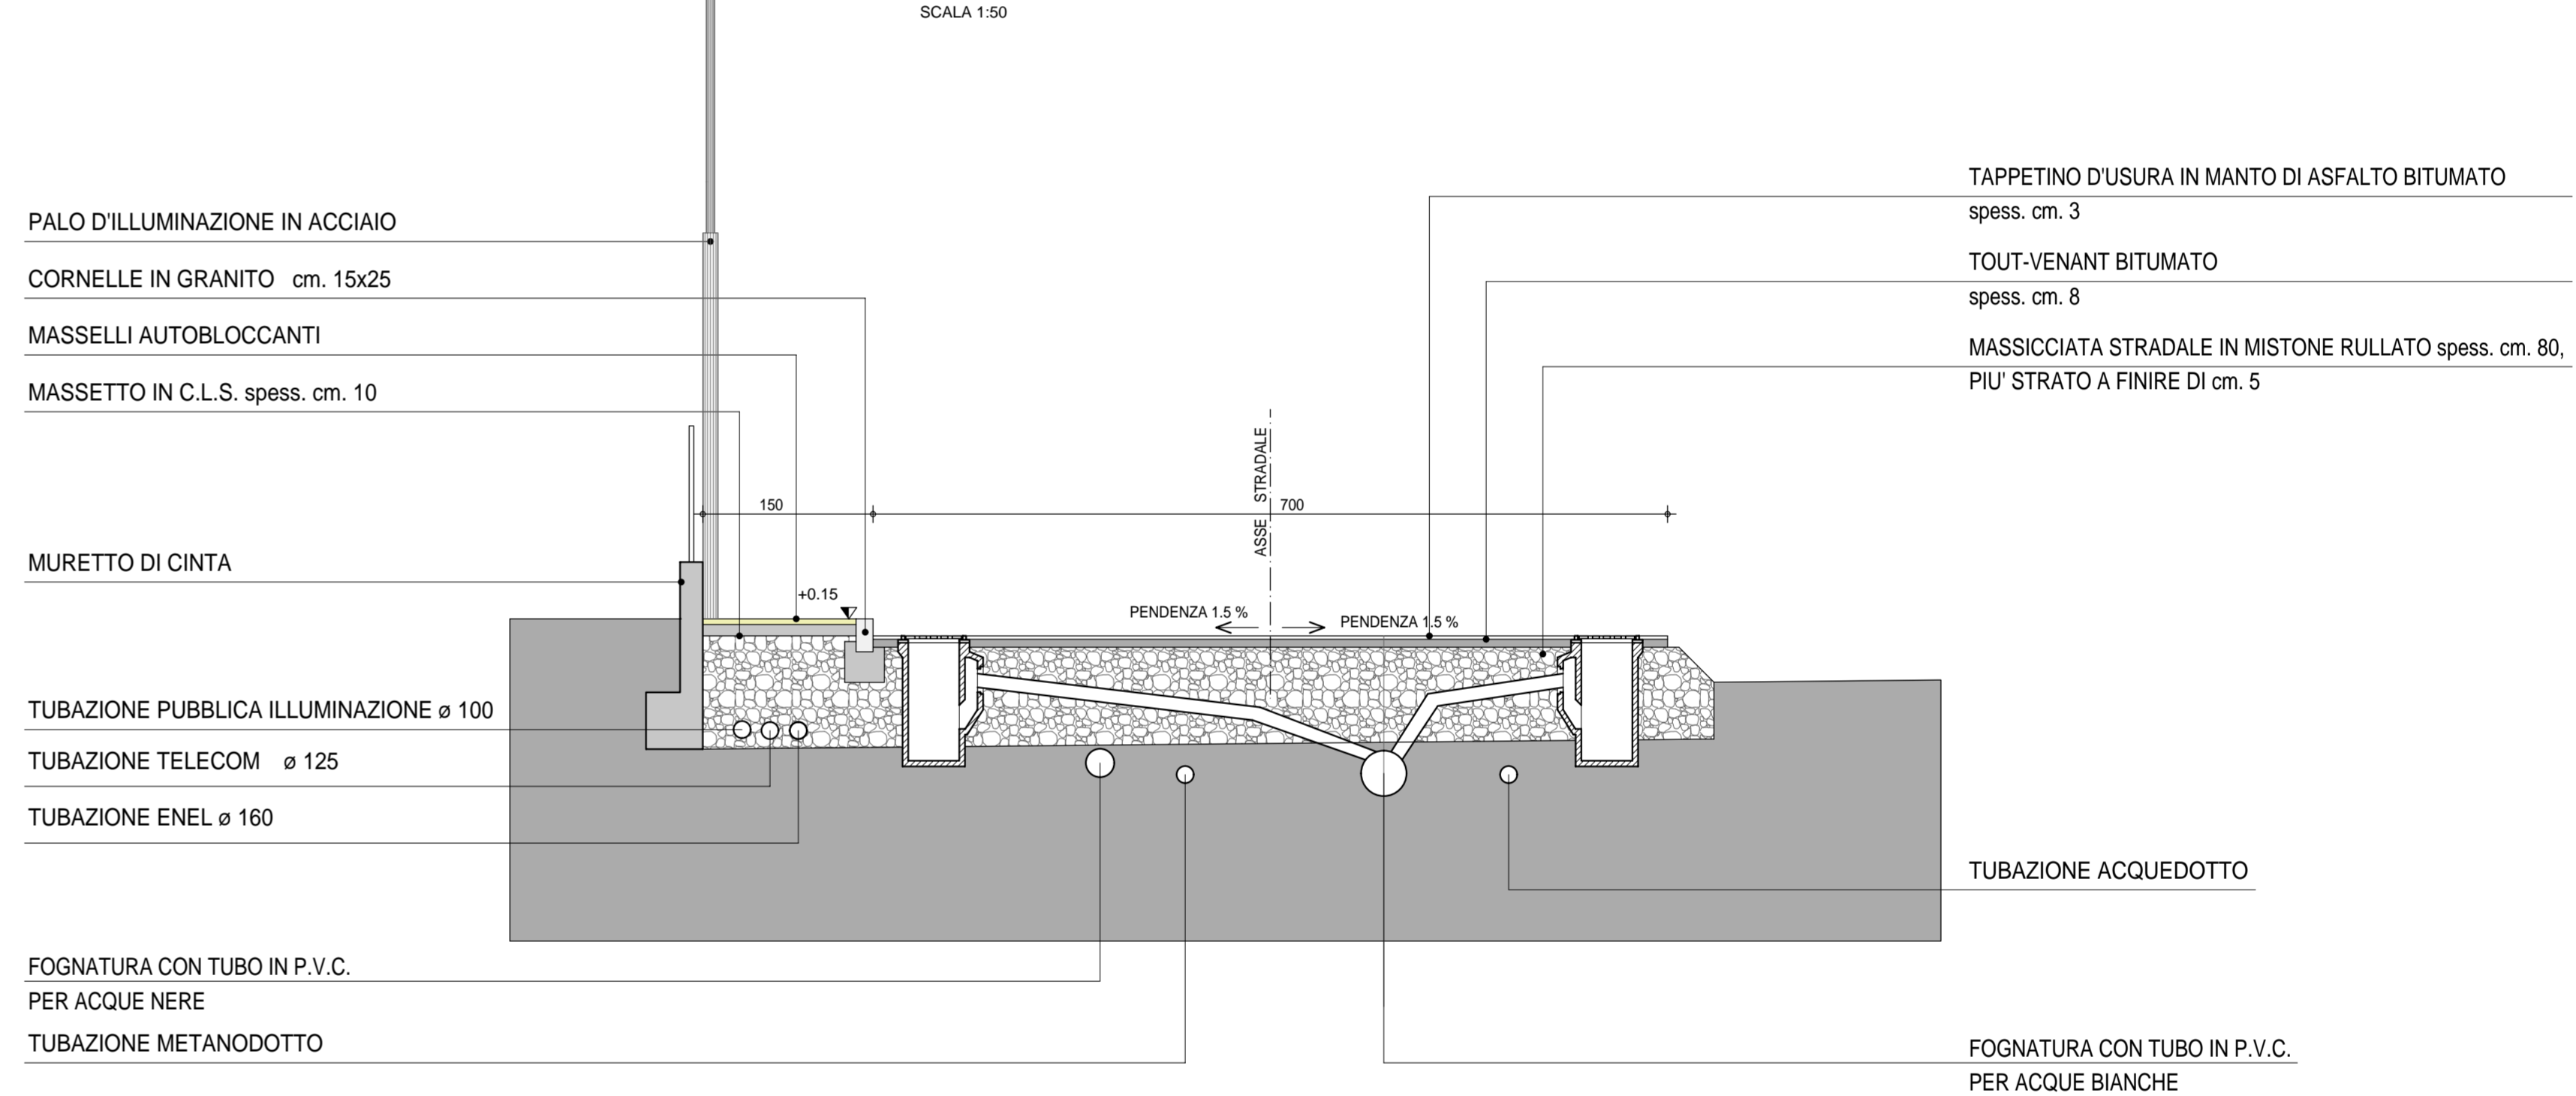

- LEGGENDA:**
- MARCIAPIEDE CON MASSETTO IN C.L.S. E MASSELLI AUTOBLOCCANTI mq. 160+54
 - PISTA CICLABILE CON MASSETTO IN C.L.S. E MASSELLI AUTOBLOCCANTI mq. 218
 - STRADA E PARCHEGGI IN PROGETTO (IN ASFALTO) mq. 864+403
 - CORNELLA IN GRANITO PER LA DELIMITAZIONE DEI MARCIAPIEDI cm. 15 x 25 IN PROGETTO = ml. 383
 - NUOVO TRATTO DI STRADA COMUNALE
 - STRADE ESISTENTI

COMUNE DI BONATE SOPRA - Provincia di BERGAMO

**PIANO ATTUATIVO
A.T.R. n° 4**

Committente:
AELLE S.R.L. / PREVITALI GIUSEPPE

Oggetto Allegato:
**OPERE DI URBANIZZAZIONE ESTERNE AL PERIMETRO DI A.T.R.
Planimetria Nuova Strada**

scala: 1:200 Tavola: **12**
Marzo 2012

PROGETTISTA:
Dott. Ing. **QUADRI GIORDANO** - Iscrizione Ordine n. 1455
Piazza Trieste n. 6 - Mozzo - Tel. 035611980 / Fax. 0354155816 - e-mail: quadri@ingegneriaeservizi.com

COLLABORATORI:
STUDIO GEOMETRI ASSOCIATI LORENZI ROBERTO e GIOVANNI
Via F. D'ASSISI n. 18 - Bonate Sopra - Tel. 0354943003 / Fax. 0354942507 - e-mail: info@ste-lorenzi.it