



SEZIONE STRADALE - EE
SCALA 1:100

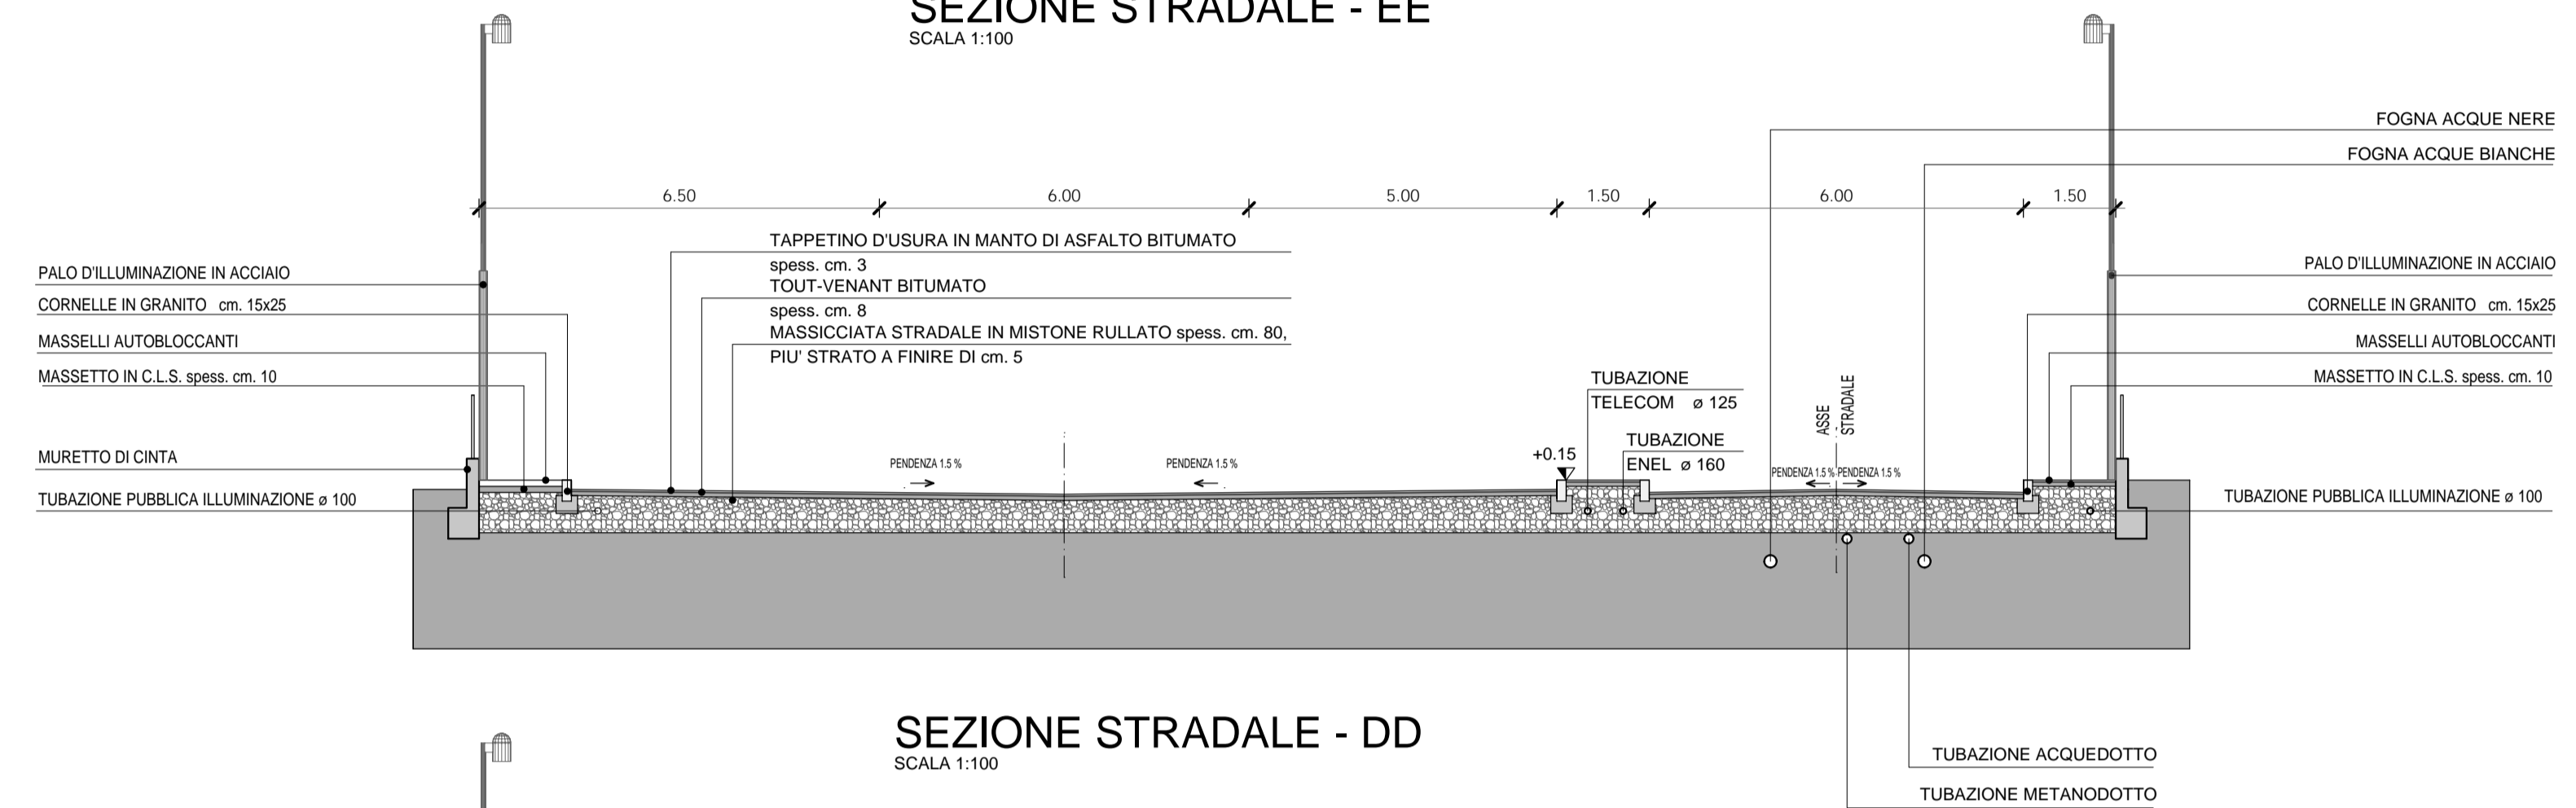

SEZIONE STRADALE - DD
SCALA 1:100

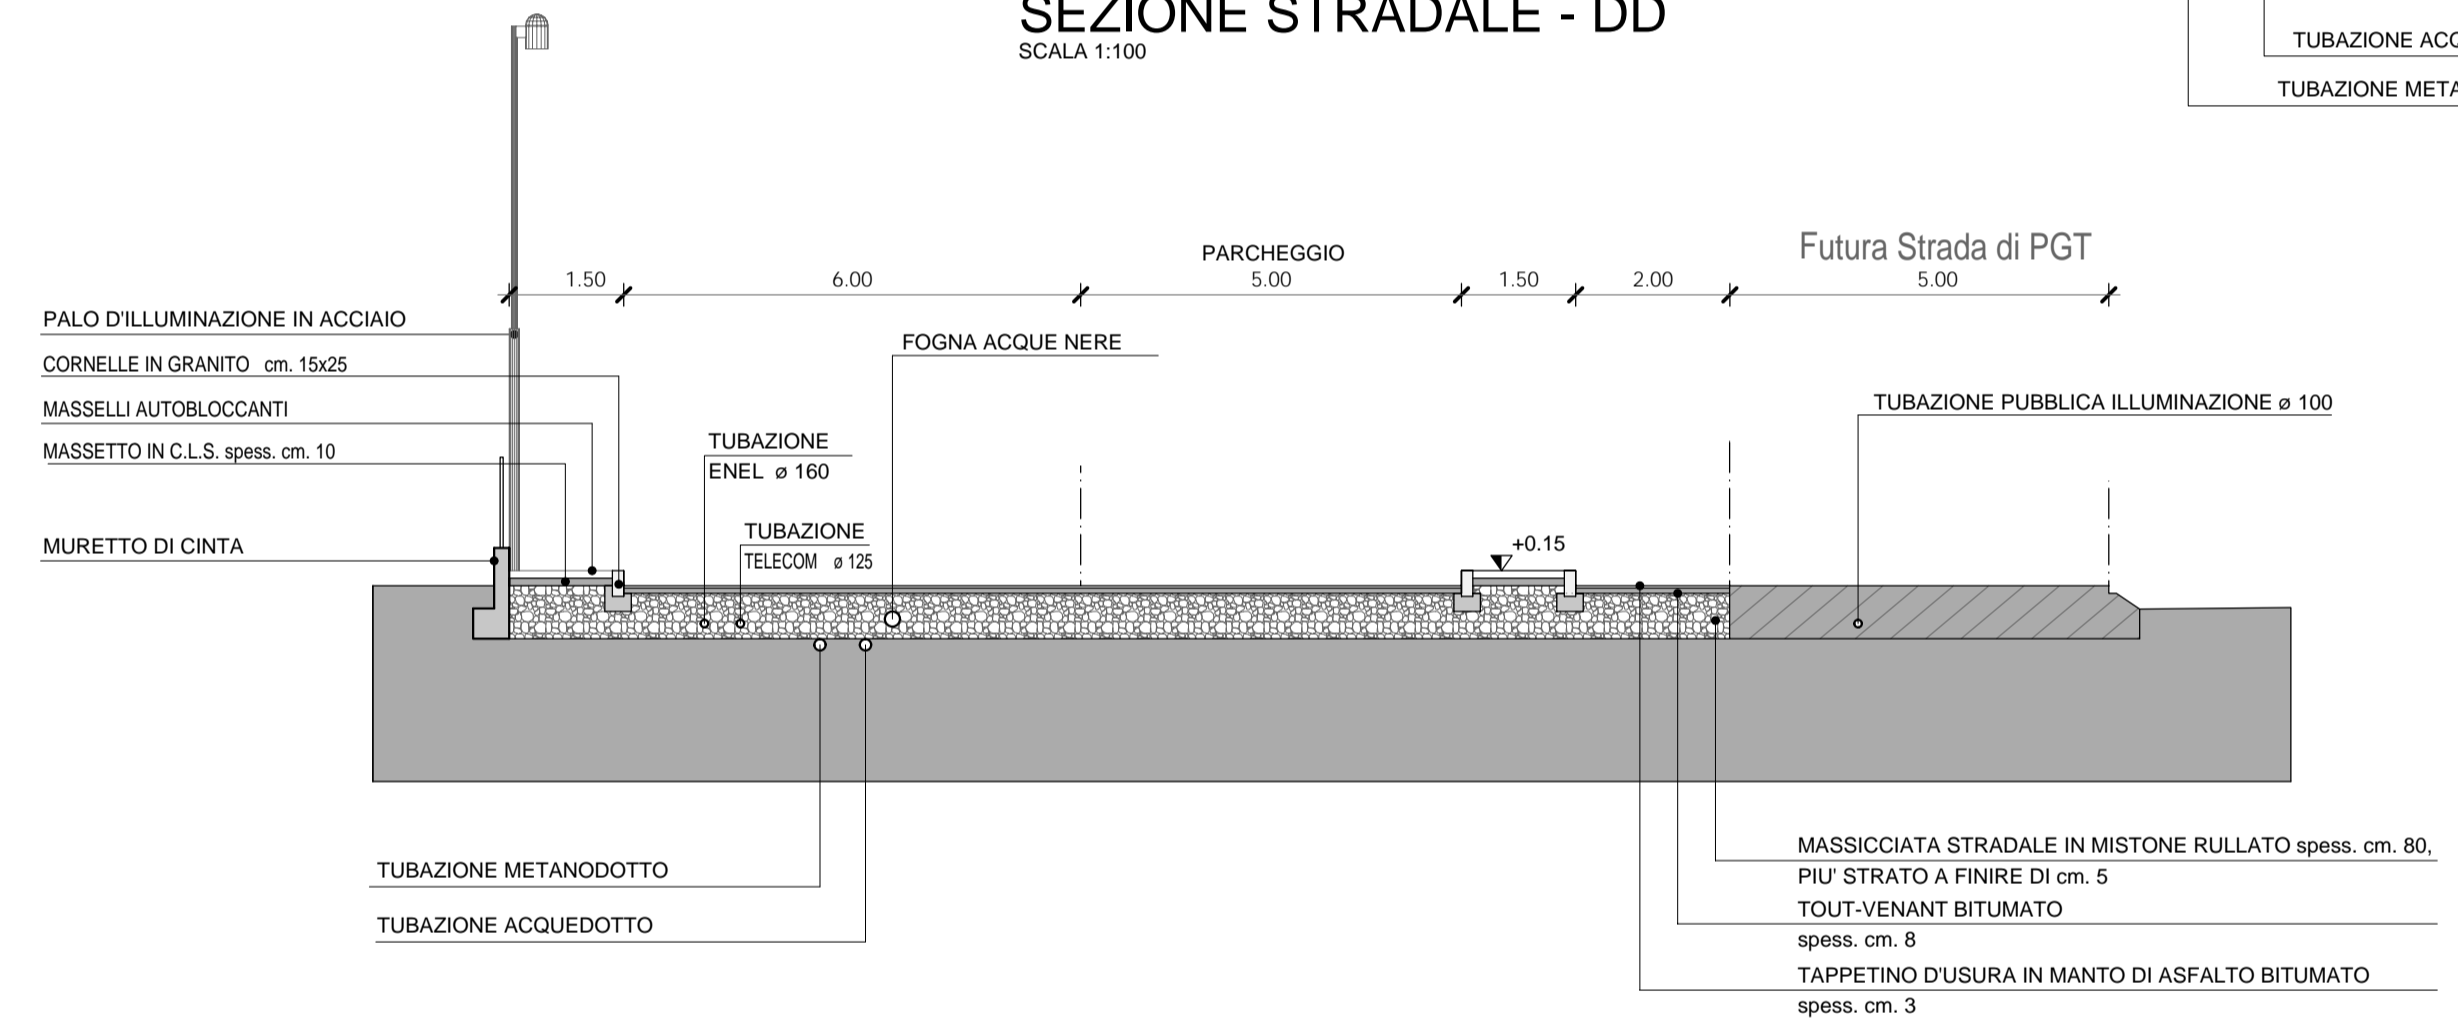

COMUNE DI BONATE SOPRA - Provincia di BERGAMO

PIANO ATTUATIVO
A.T.R. n° 4

Committente :
AELLE S.R.L. / PREVITALI GIUSEPPE

Oggetto Allegato :
OPERE DI URBANIZZAZIONE
Planimetria Nuova Strada

scala
1:200

Tavola
7

Marzo 2012

PROGETTISTA :
Dot. Ing. **QUADRI GIORDANO** - Iscrizione Ordine n. 1455
Piazza Trieste n. 6 - Mozzo - Tel. 035611980 / Fax. 0354155816 - e-mail : quadri@ingegneriaeservizi.com

COLLABORATORI :
STUDIO GEOMETRI ASSOCIATI LORENZI ROBERTO e GIOVANNI
Via F. D'ASSISI n. 18 - Bonate Sopra - Tel. 0354943003 / Fax. 0354942507 - e-mail : info@ste-lorenzi.it

LEGENDA:

- MARCIAPIEDE CON MASSETTO IN C.L.S. E MASSELLI AUTOBLOCCANTI
- STRADA E PARCHEGGI IN PROGETTO (IN ASFALTO)
- CORNELLA IN GRANITO PER LA DELIMITAZIONE DEI MARCIAPIEDI cm. 15 x 25 IN PROGETTO
- NUOVO TRATTO DI STRADA COMUNALE
- STRADE ESISTENTI