



INSERIMENTO AMBIENTALE Ins_1



INSERIMENTO AMBIENTALE Ins_2



ASSONOMETRIA ISOMETRICA



INSERIMENTO AMBIENTALE Ins_3


- PALO D'ILLUMINAZIONE IN ACCIAIO
- TAPPETINO D'USURA IN ASFALTO BITUMATO
- MURETTO DI CINTA IN C.A. E BARRIERA IN FERRO VERNICIATA
- MASSELLI AUTOBLOCCANTI
- CORNELLE IN GRANITO



INSERIMENTO AMBIENTALE Ins_4



INSERIMENTO AMBIENTALE Ins_5

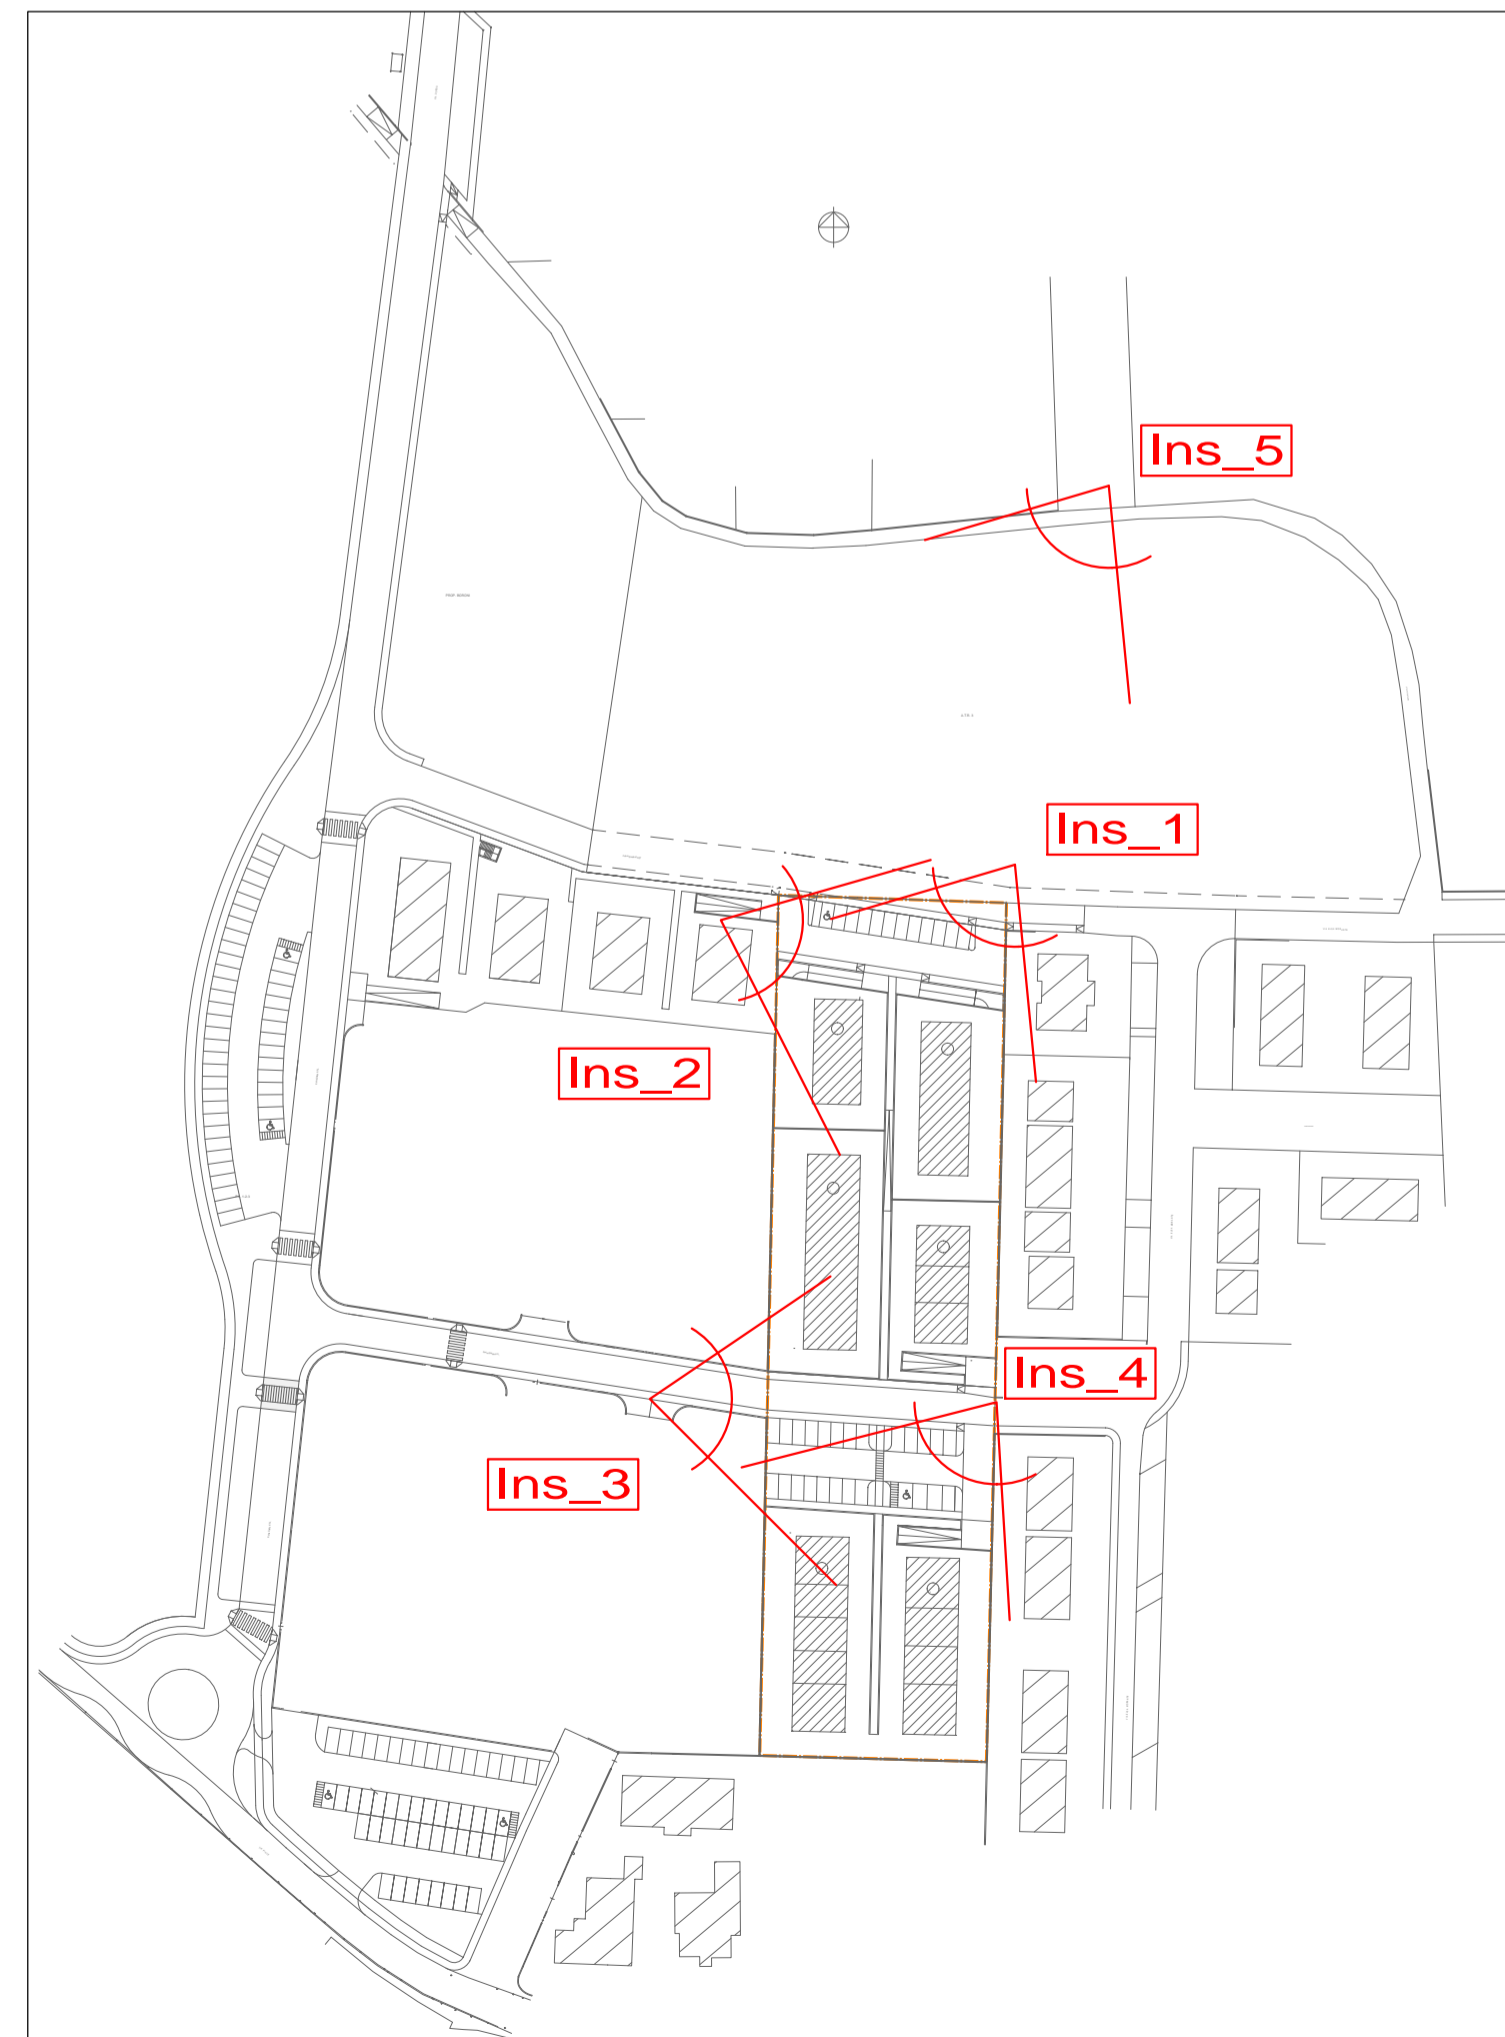

PLANIMETRIA A.T.R. 4 CON CONI VISIVI

COMUNE DI BONATE SOPRA - Provincia di BERGAMO

PIANO ATTUATIVO A.T.R. n° 4

Committente :
AELLE S.R.L. / PREVITALI GIUSEPPE

Oggetto Allegato :
ELABORATO GRAFICO ALLEGATO ALLA ISTANZA
ESAME DELL'IMPATTO PAESISTICO PER PROGETTO

Aprile 2012

Tavola
Unica

PROGETTISTA :
Dott. Ing. QUADRI GIORDANO - Iscrizione Ordine n. 1455
Piazza Trieste n. 6 - Mozzo - Tel. 035611980 / Fax. 0354155816 - e-mail : quadri@ingegneriaeservizi.com

COLLABORATORI :
STUDIO GEOMETRI ASSOCIATI LORENZI ROBERTO e GIOVANNI
Via F. D'ASSISI n. 18 - Bonate Sopra - Tel. 0354943003 / Fax. 0354942507 - e-mail : info@ste-lorenzi.it