84cm x 118.8cm PLOT 1000=200

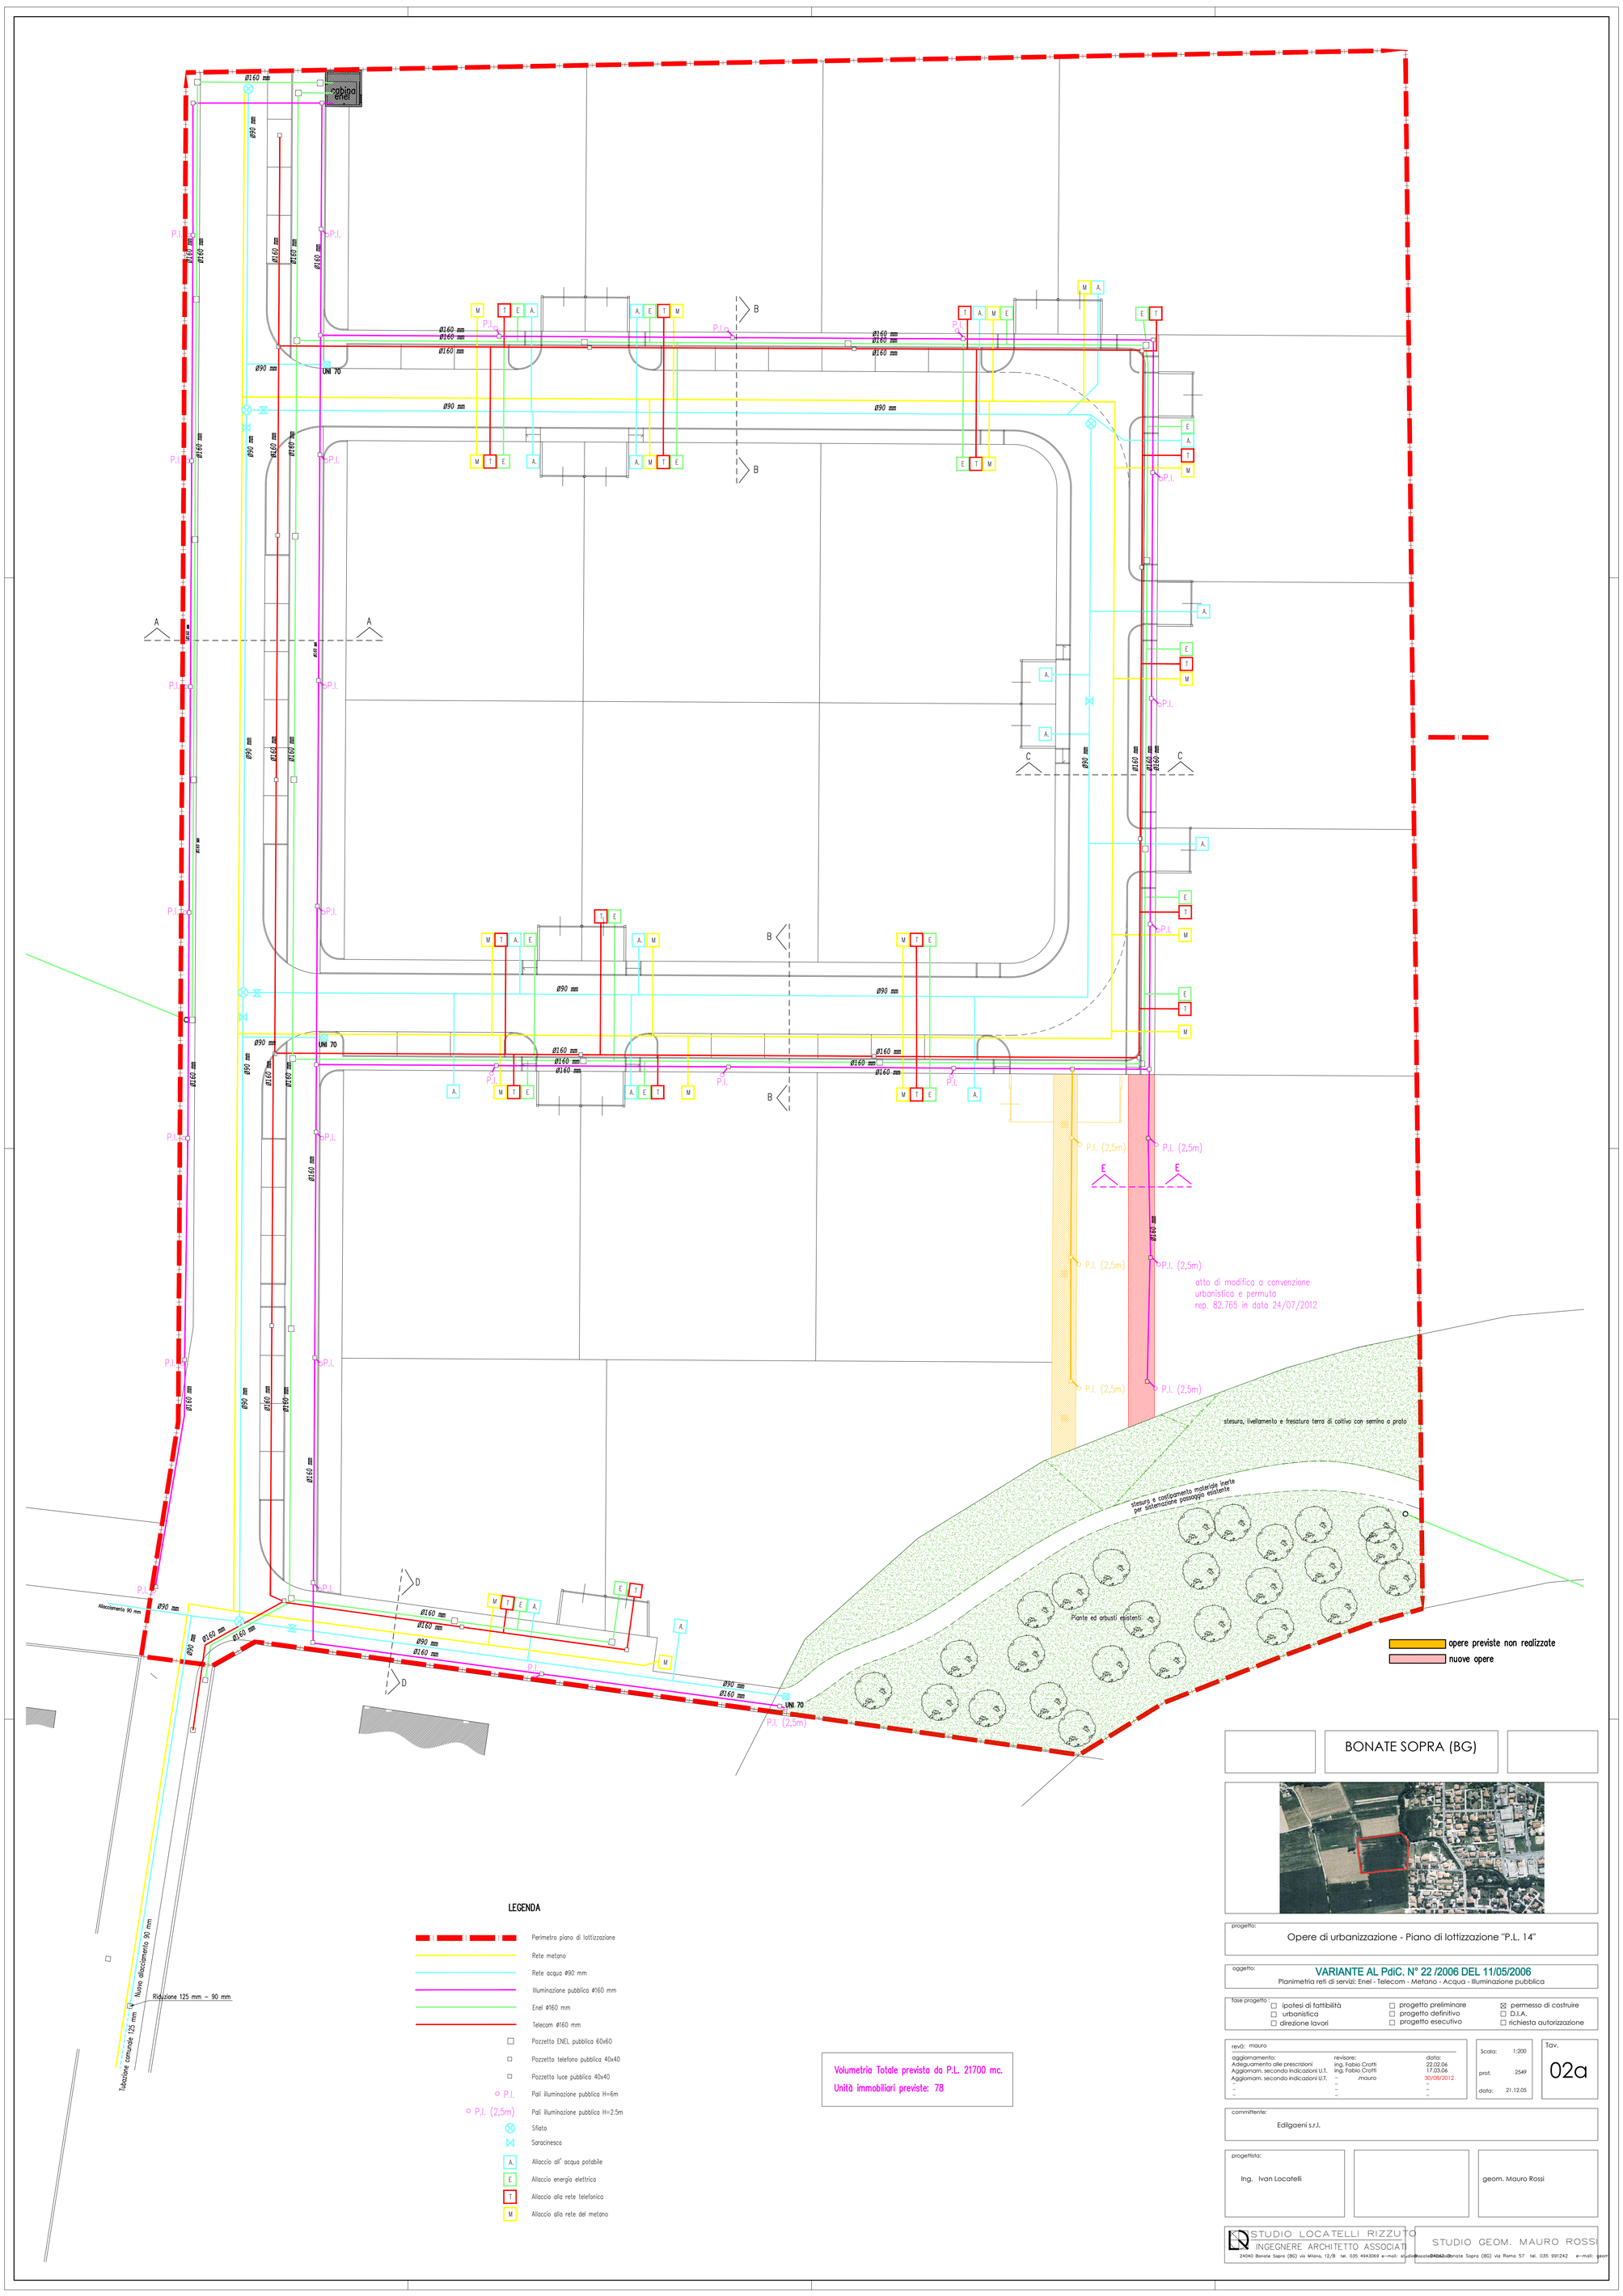

LEGENDA

- Perimetro piano di lottizzazione
- Rete metano
- Rete acqua ø90 mm
- Illuminazione pubblica ø160 mm
- Enel ø160 mm
- Telecom ø160 mm
- Pozzetto ENEL pubblico 60x60
- Pozzetto telefono pubblico 40x40
- Pozzetto luce pubblico 40x40
- P.I. — Pali illuminazione pubblica H=6m
- P.I. (2,5m) — Pali illuminazione pubblica H=2.5m
- Sfiato
- Saracinesca
- A. — Allaccio all' acqua potabile
- E — Allaccio energia elettrica
- T — Allaccio alla rete telefonica
- M — Allaccio alla rete del metano

Volumetria Totale prevista da P.L. 21700 mc.
Unità immobiliari previste: 78

BONATE SOPRA (BG)

progetto:
Opere di urbanizzazione - Piano di lottizzazione "P.L. 14"

oggetto:
VARIANTE AL PdiC. N° 22 /2006 DEL 11/05/2006
Planimetria reti di servizi: Enel - Telecom - Metano - Acqua - Illuminazione pubblica

fase progetto :
- ☐ ipotesi di fattibilità
- ☐ urbanistica
- ☐ direzione lavori
- ☐ progetto preliminare
- ☐ progetto definitivo
- ☐ progetto esecutivo
- ☒ permesso di costruire
- ☐ D.I.A.
- ☐ richiesta autorizzazione

rev0: mauro

aggiornamento:	revisore:	data:
Adeguamento alle prescrizioni	ing. Fabio Crotti	22.02.06
Aggiornam. secondo indicazioni U.T.	ing. Fabio Crotti	17.03.06
Aggiornam. secondo indicazioni U.T.	" mauro	30/08/2012
"	"	"
"	"	"

Scala: 1:200
prot. 2549
data: 21.12.05

Tav. 02a

committente:
Edilgaeni s.r.l.

progettista:
Ing. Ivan Locatelli

geom. Mauro Rossi

STUDIO LOCATELLI RIZZUTO
INGEGNERE ARCHITETTO ASSOCIATI
24040 Bonate Sopra (BG) via Milano, 12/B tel. 035 4943069 e-mail: studio@locatelli-rizzuto.it

STUDIO GEOM. MAURO ROSSI
24040 Bonate Sopra (BG) via Roma 57 tel. 035 991242 e-mail: geom