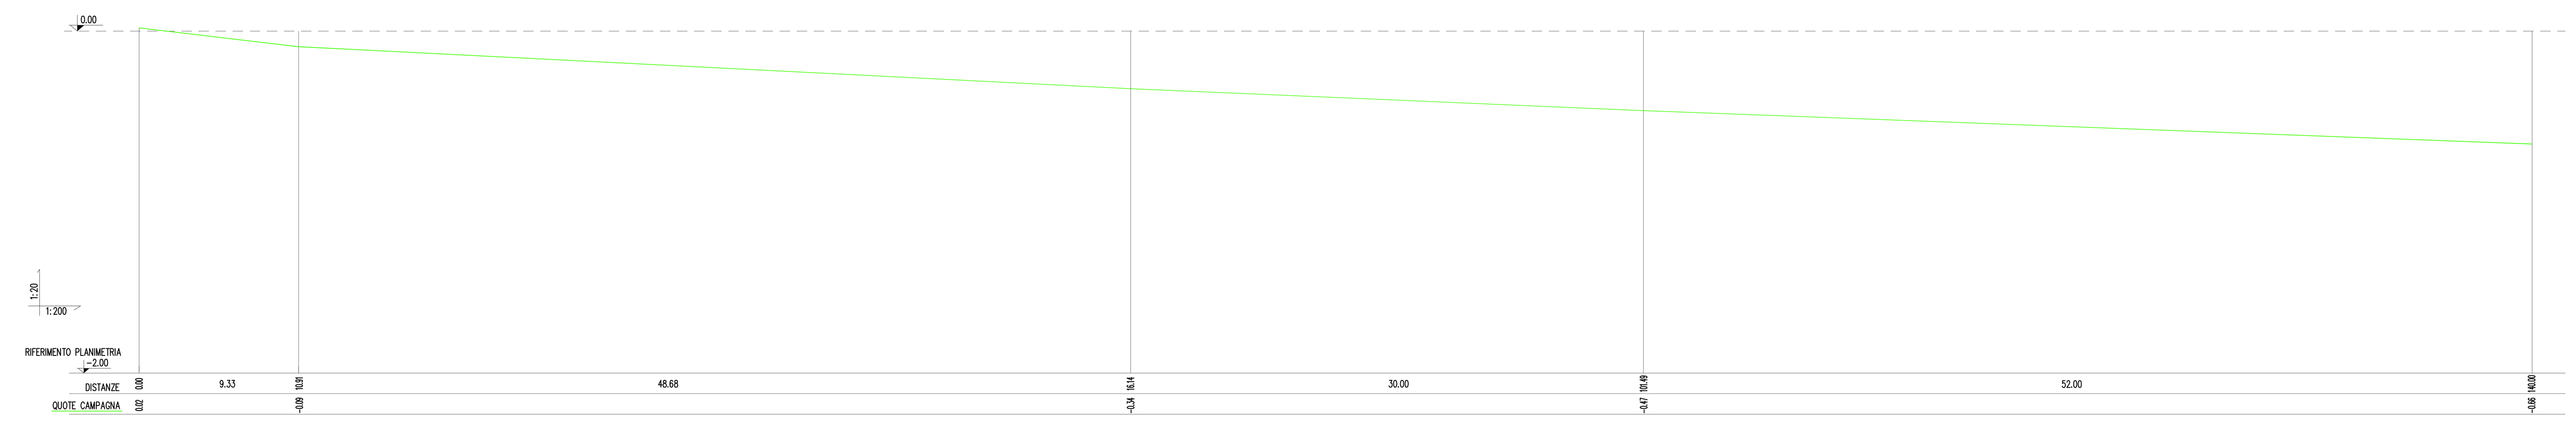

SEZIONE Y–Y
STATO DI FATTO
scala 1:200

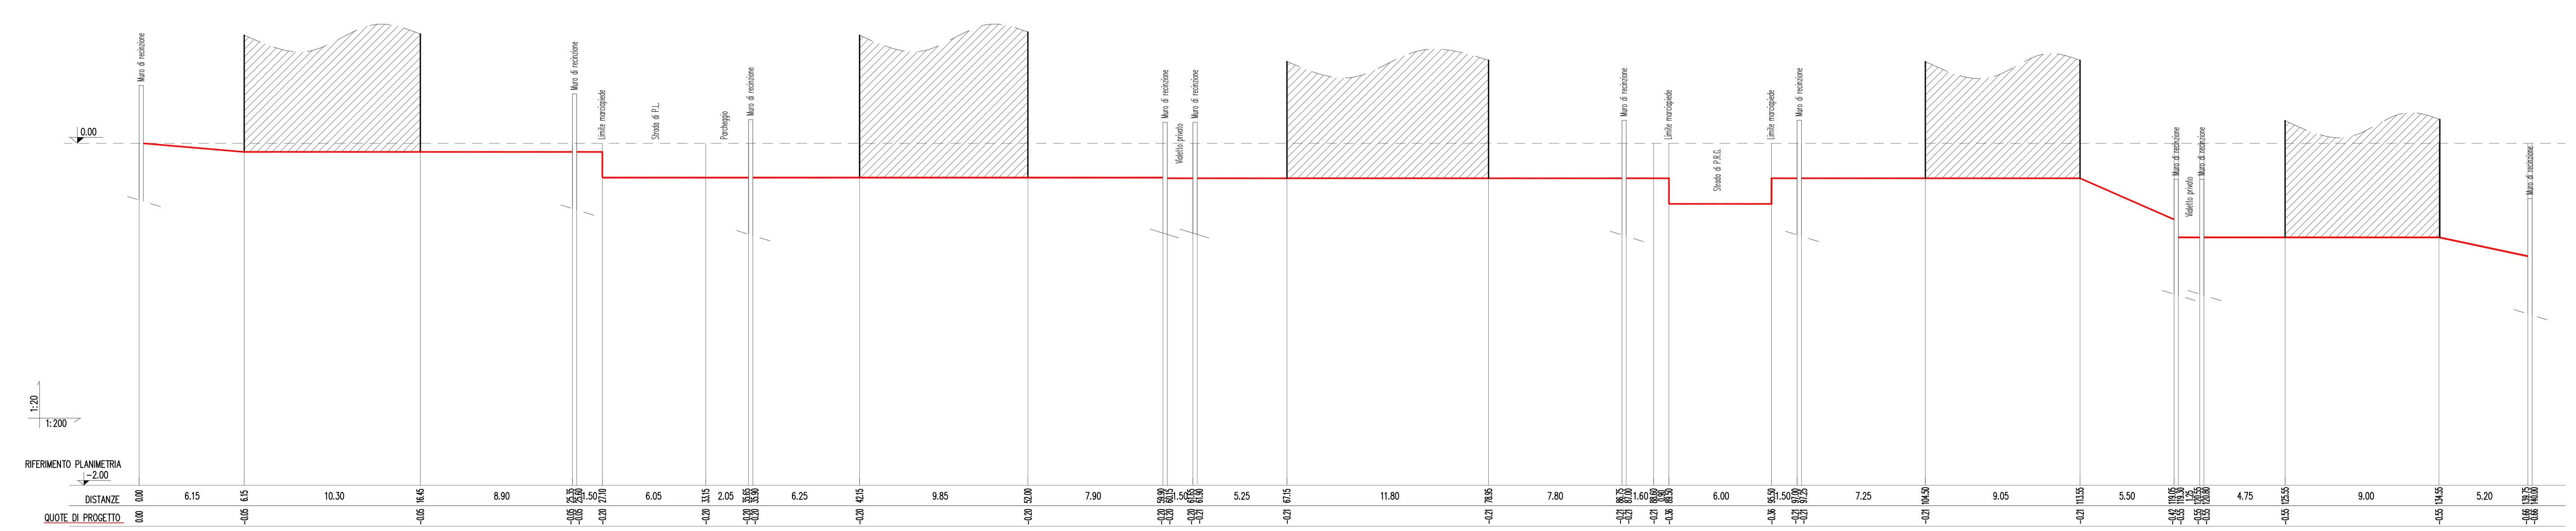

SEZIONE Y–Y
PROGETTO
scala 1:200

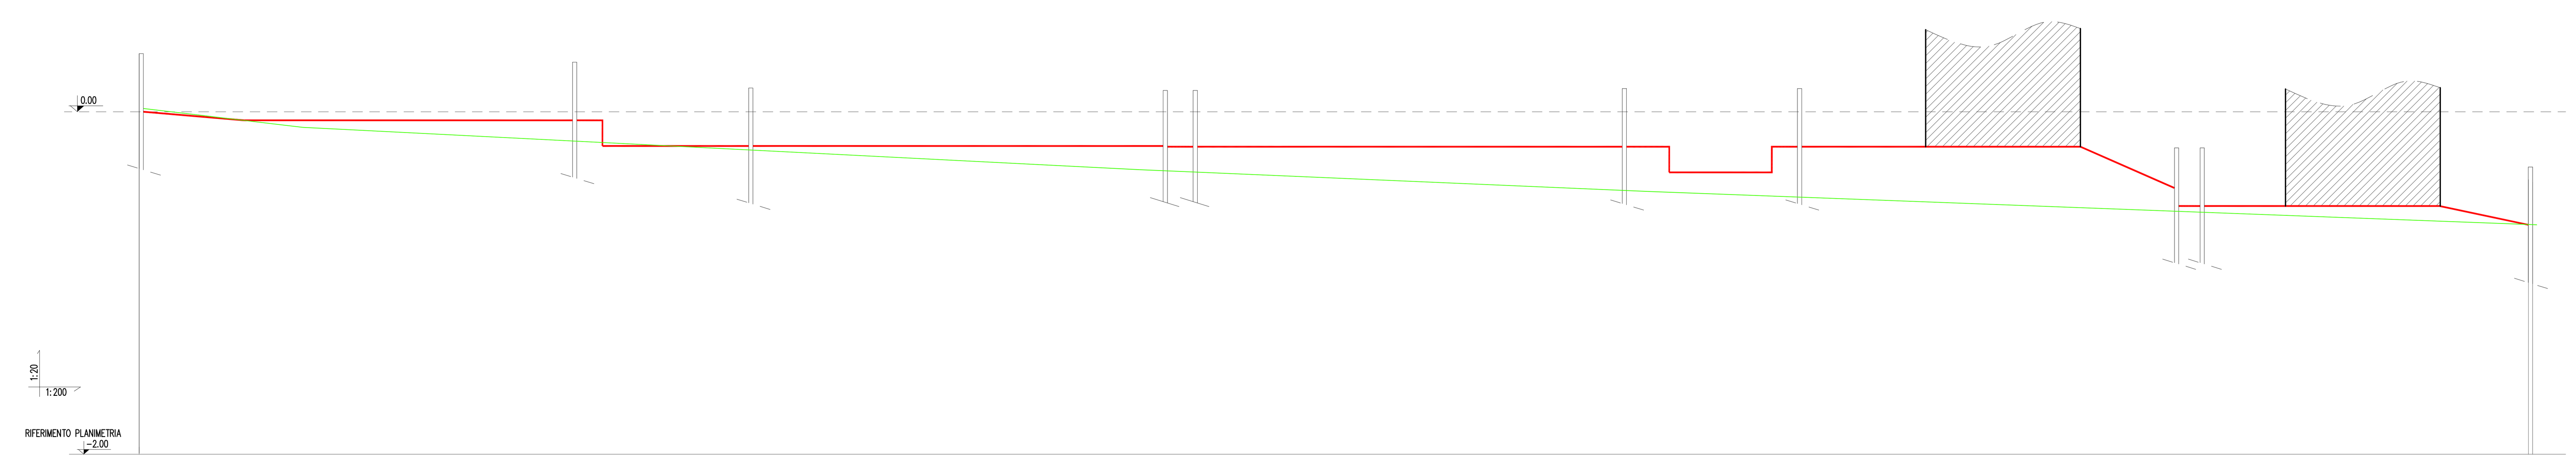

SEZIONE Y–Y
SOVRAPPOSIZIONE
scala 1:200

committente:
Lottizzanti

Comune:
Bonate Sopra (BG)
Piano di Lottizzazione P.L. 10 "Le Rose"

progettista
ing. Ivan Locatelli

progetto:
PIANO DI LOTTIZZAZIONE - P.L. 10 "Le Rose"

collaboratore
geom. Mauro Rossi

oggetto:
Sezioni Altimetriche
Sezione Y-Y
ADEGUAMENTO ALLE PRESCRIZIONI U.T. DEL 12/05/2008

Scala: 1:200

data: 28.03.2008

2624 M L — Tav. PL07 b 00

studio locatelli rizzuto
ingegnere architetto associati
via Milano, 12/B Bonate Sopra (BG)
tel. 035 4943069 fax 03519962260
e-mail progettazione: studio@locatellirizzuto.it

approvazioni

data	oggetto approvazione

revisioni

data	prog.	cod. rev.	oggetto rev.
Luglio 08	01	105	Adeguamento prescrizioni U.T.
Marzo 08	00	105	-