




PROFILO ACQUE NERE CON  
PROFILO STRADA DI PROGETTO

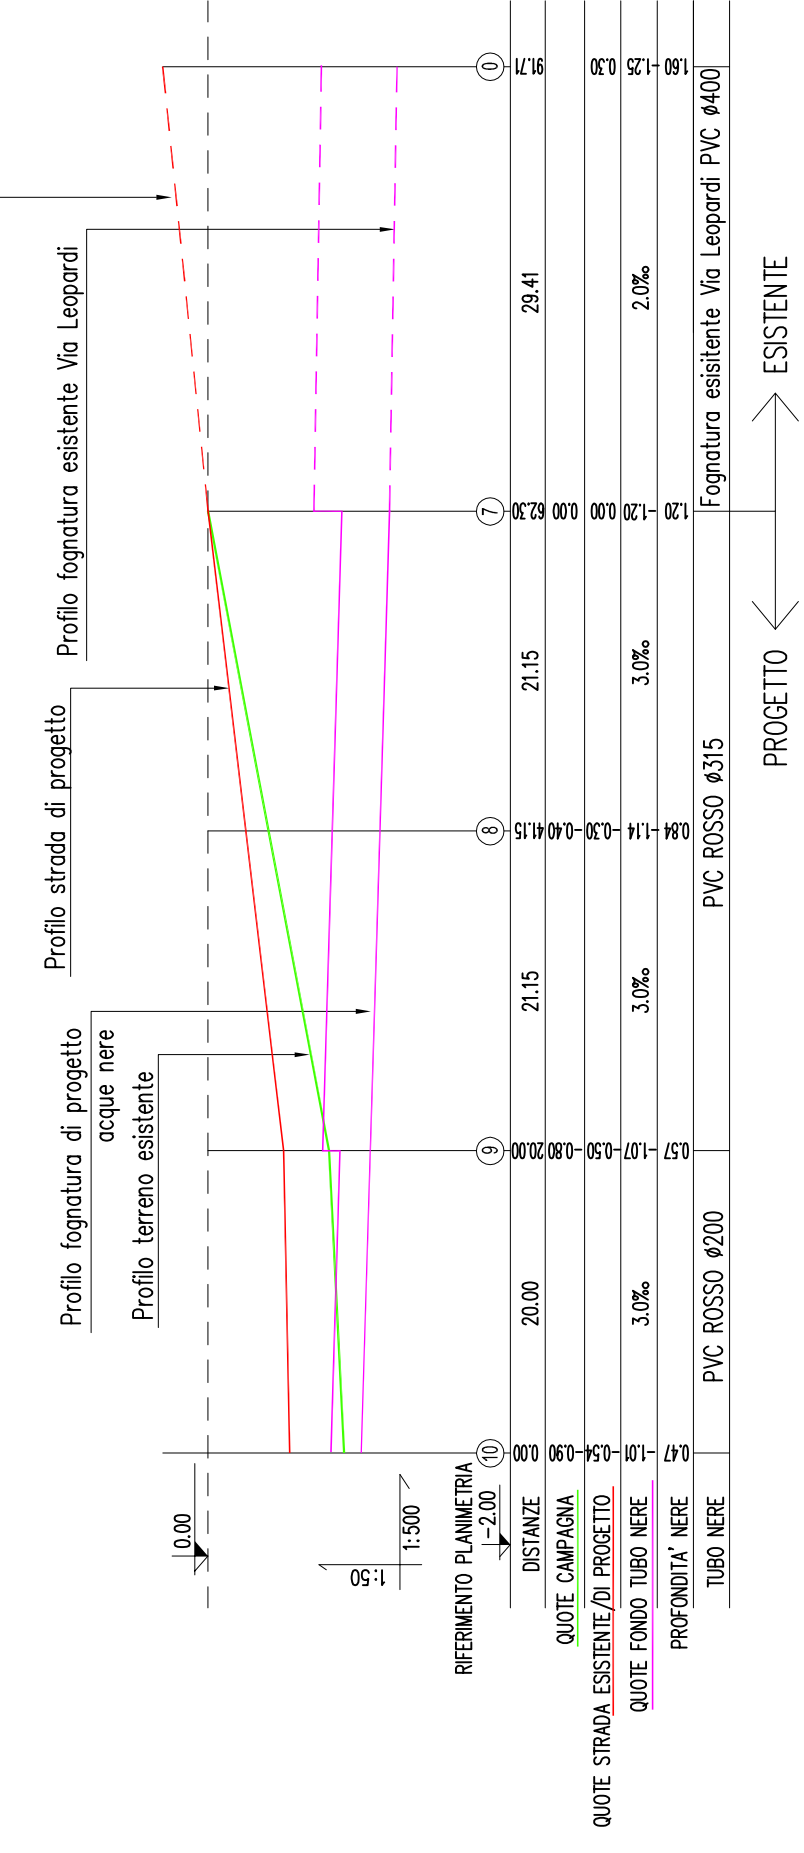


PROFILO ACQUE NERE CON  
PROFILO STRADA DI PROGETTO

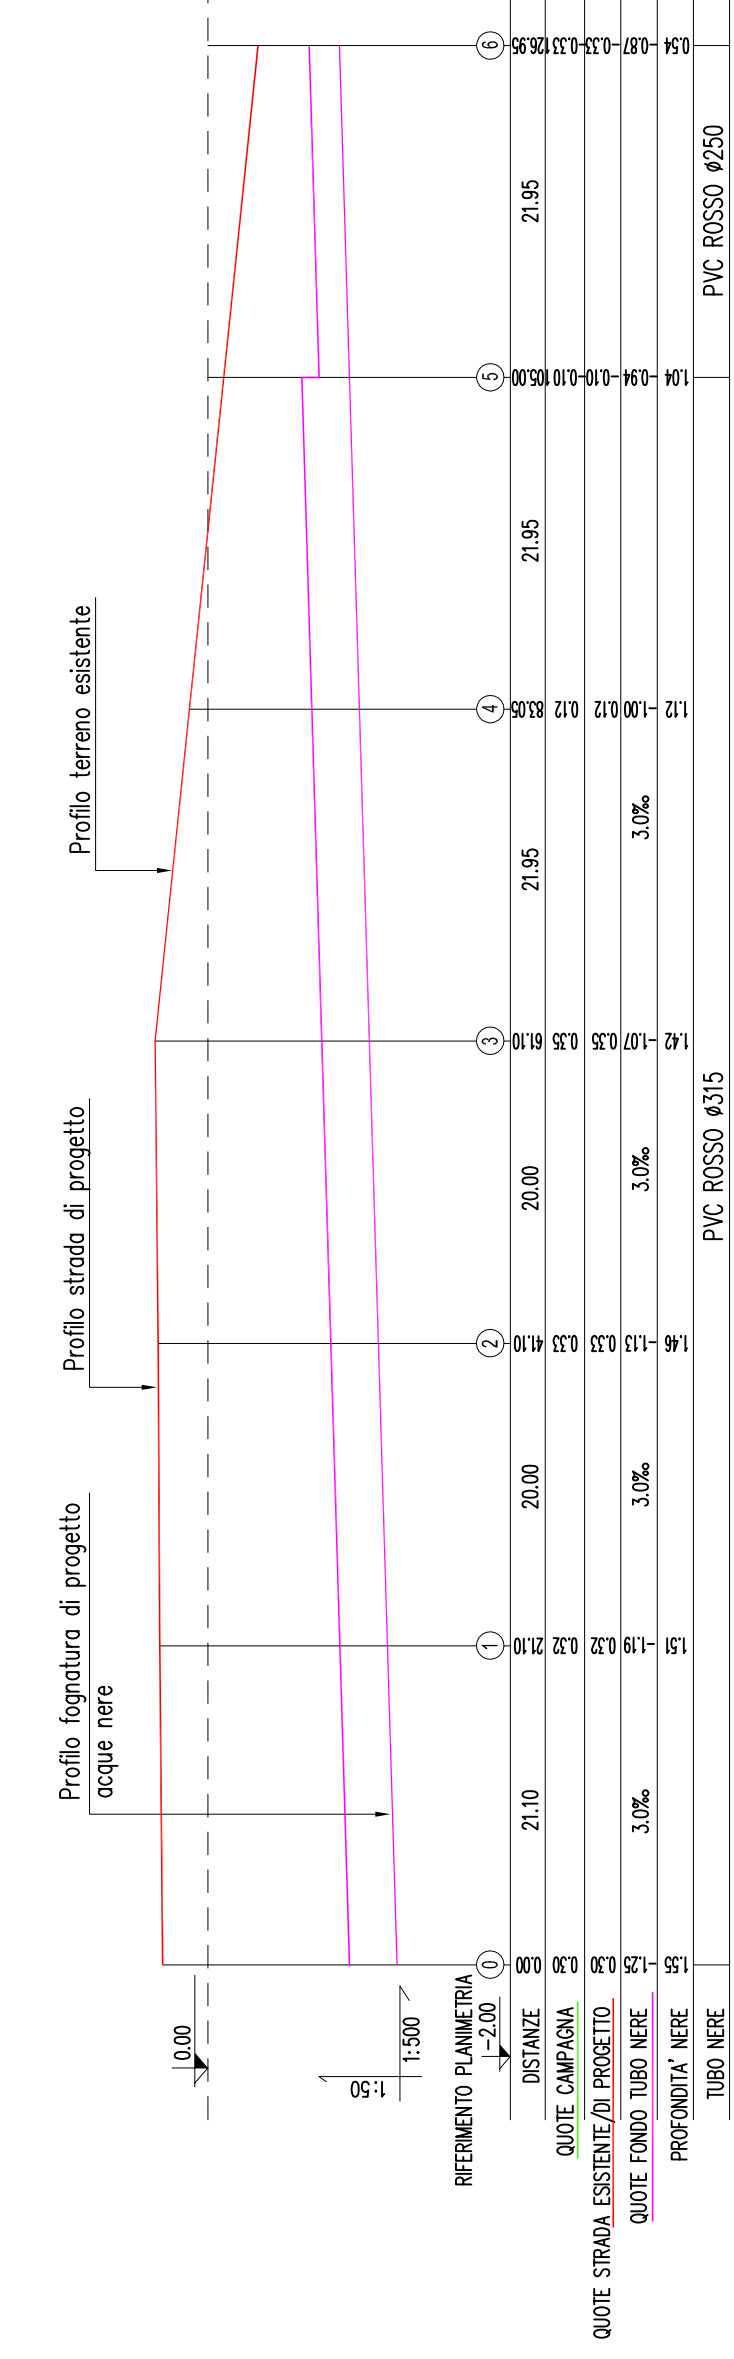


PROFILO ACQUE NERE CON  
PROFILO STRADA DI PROGETTO

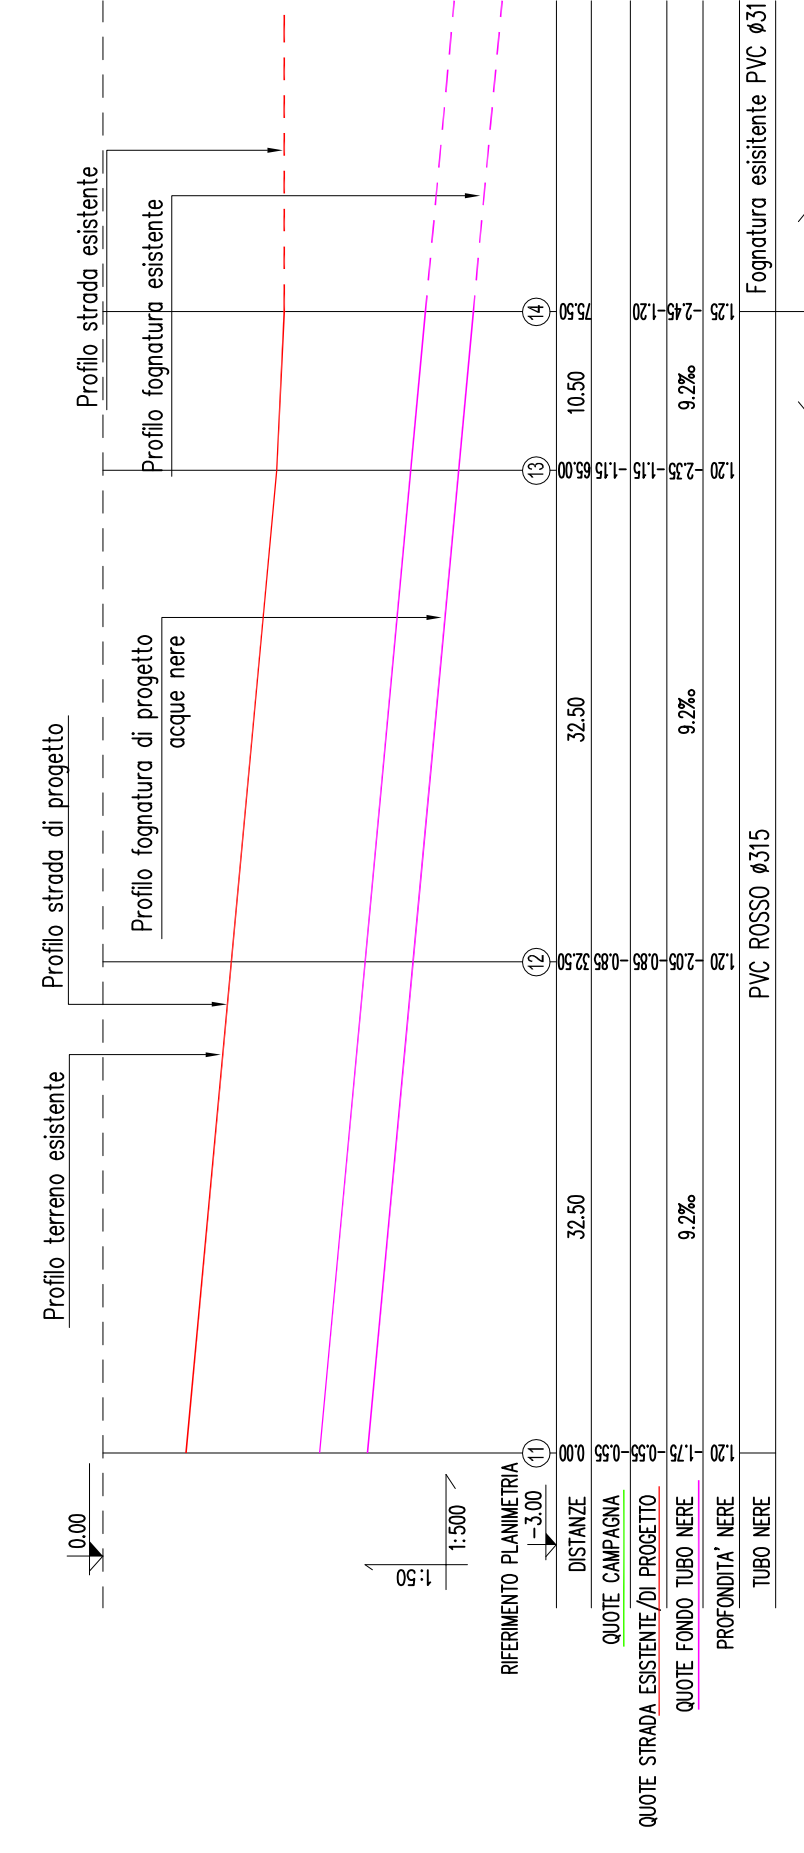

PROFILO ACQUE BIANCHE CON  
PROFILO STRADA DI PROGETTO

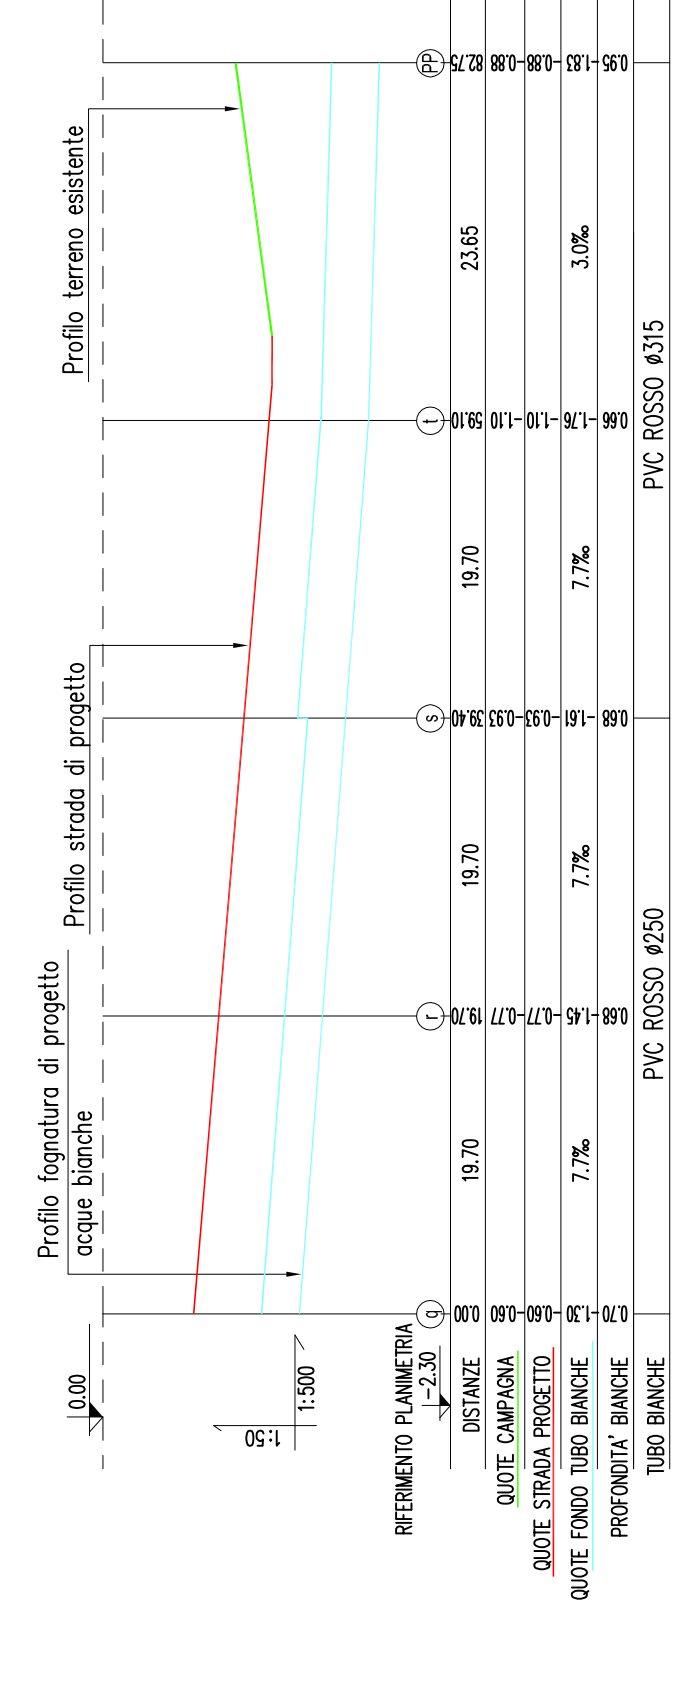


PROFILO ACQUE BIANCHE CON  
PROFILO STRADA DI PROGETTO

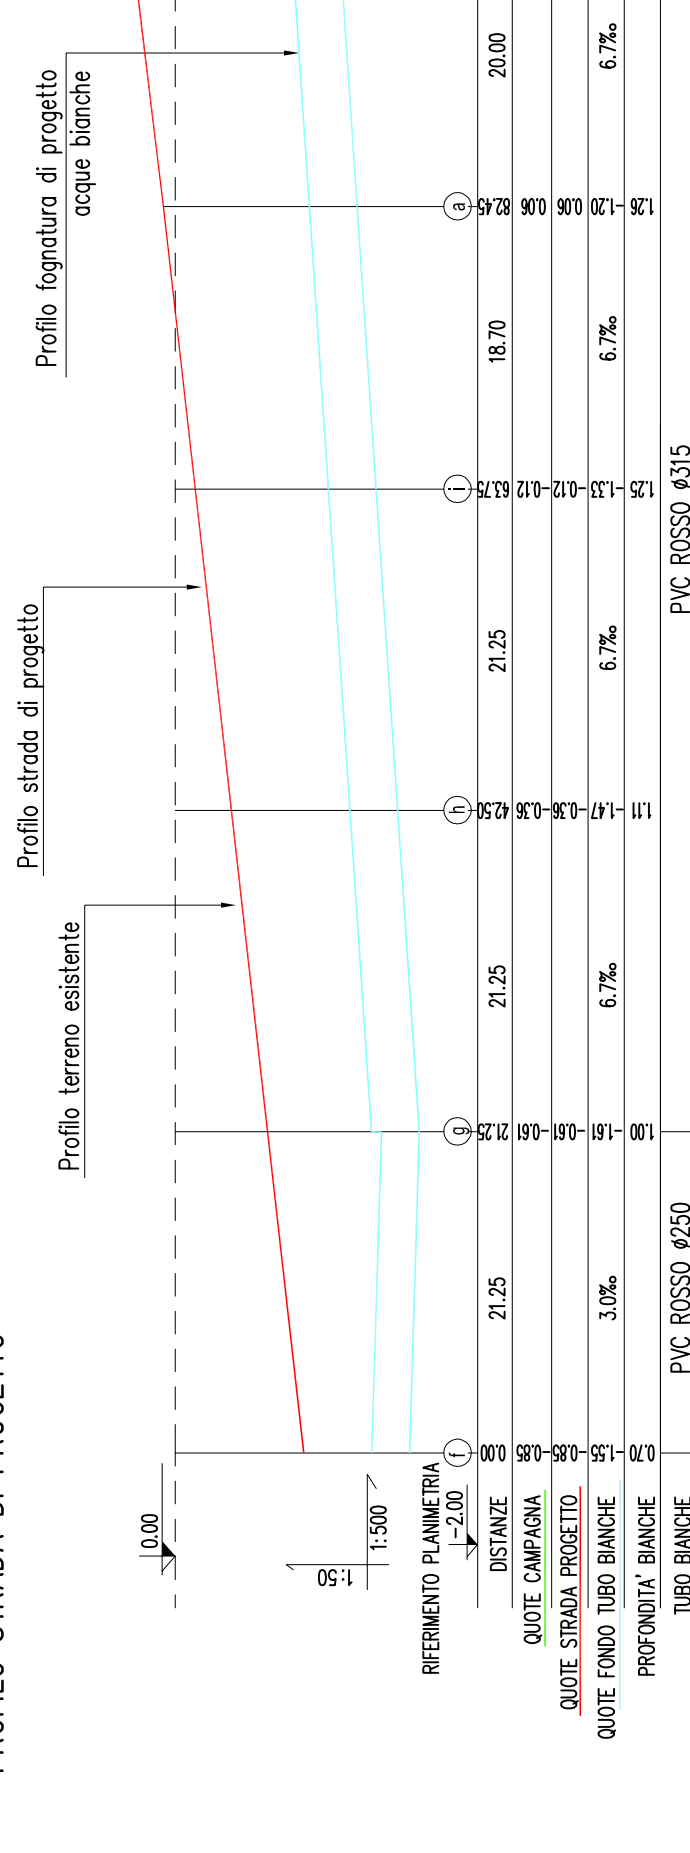


PROFILO ACQUE BIANCHE CON  
PROFILO STRADA DI PROGETTO



PROFILO ACQUE BIANCHE CON  
PROFILO STRADA DI PROGETTO

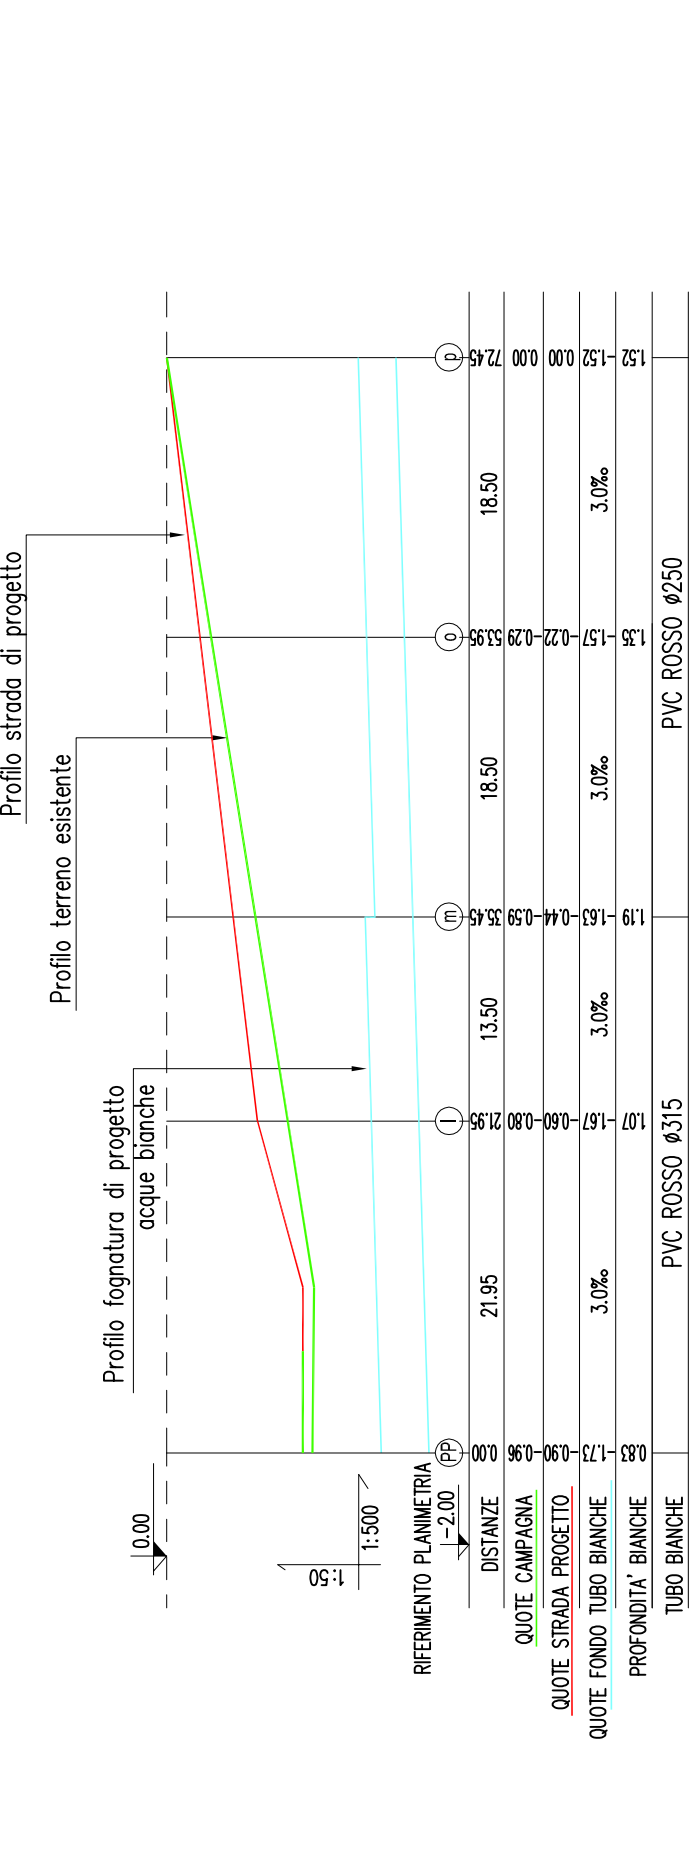

PROFILO ACQUE BIANCHE CON  
PROFILO STRADA DI PROGETTO

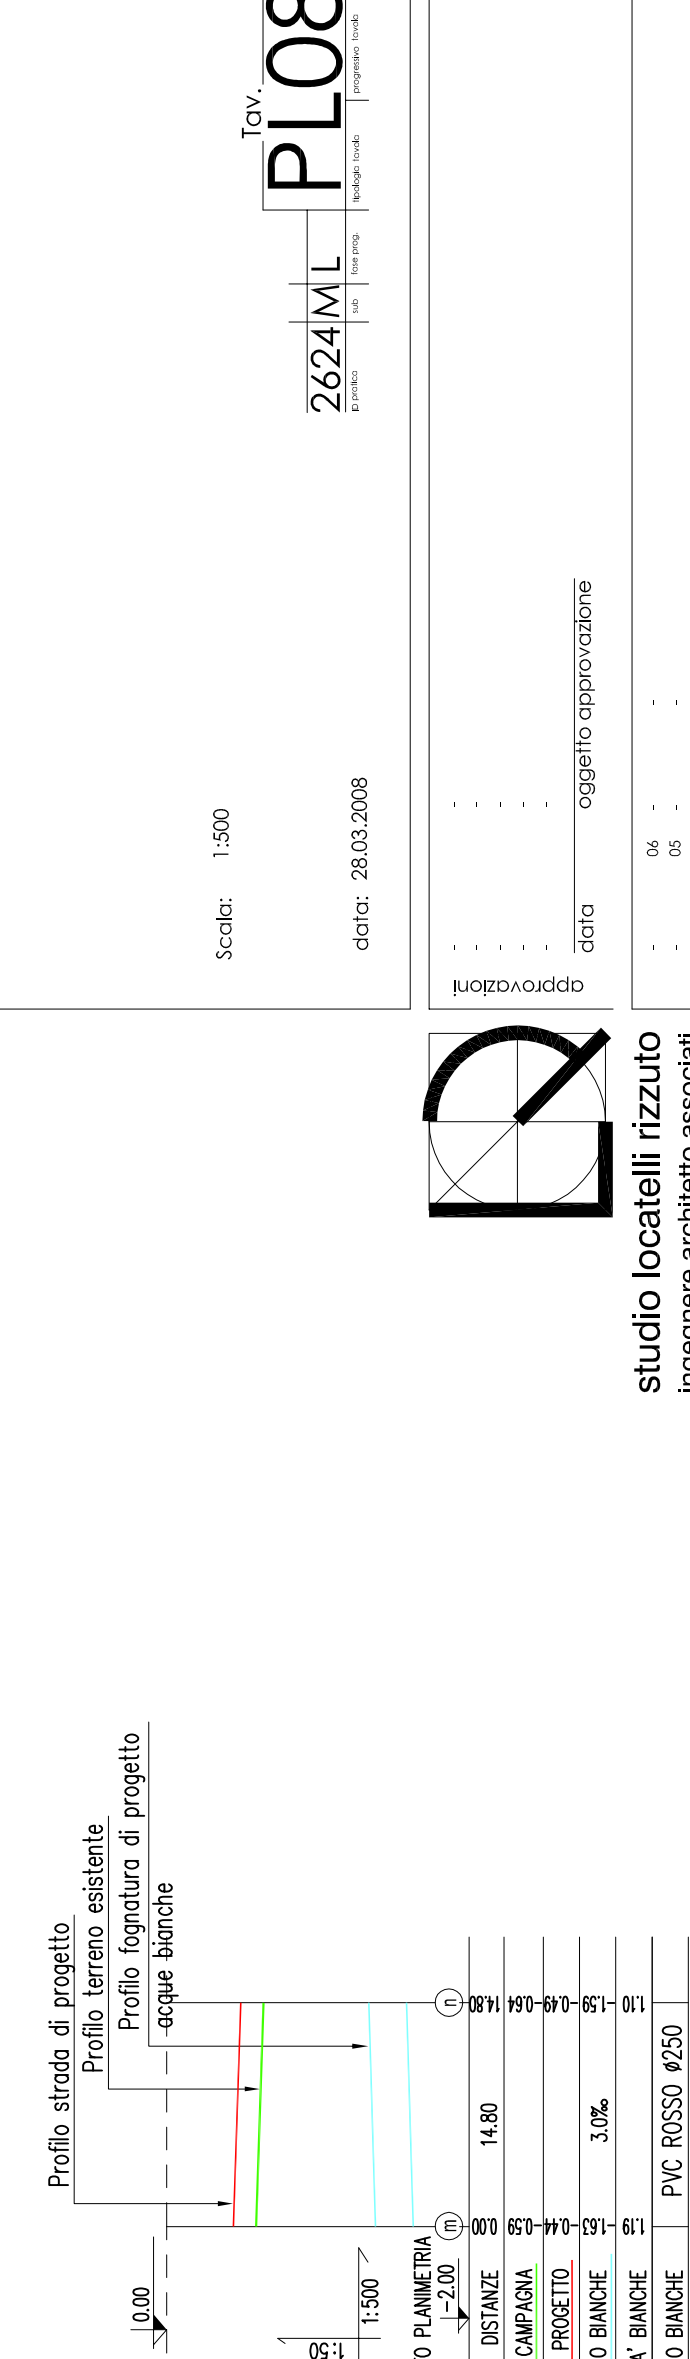

Comune:  
Lottaziani

Bonate Sopra (BG)  
Piano di Lottizzazione P.L. 10 "Le Rose"



progettista  
Ing. Ivan Locantelli

progetto:  
PIANO DI LOTTIZZAZIONE - P.L. 10 "Le Rose"

collaborazione  
ingem. Mauro Rossi


oggetto:  
Profilo longitudinali fognaio e  
ADEGUAMENTO ALL'PRESCRIZIONI U.T. DEL 12/05/2008

Scala: 1:500

data: 28.03.2008

2624M PL08.00

approvazioni	data	oggetto/approvazione

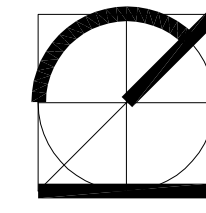

studio locantelli rizzuto  
Ingegneria architettonica associati  
via Milano, 12/B Bonate Sopra (BG)  
tel. 035 494889 fax 035 996250  
www.studiolocantelli.it

revisioni:  
n. data: desc. aut. app. data: aut. app.  
01 28.03.2008 Aggiornamento progetto  
02 00 00  
03 00 00  
04 28.03.2008  
05 00 00  
06 00 00  
07 00 00  
08 00 00  
09 00 00  
10 00 00