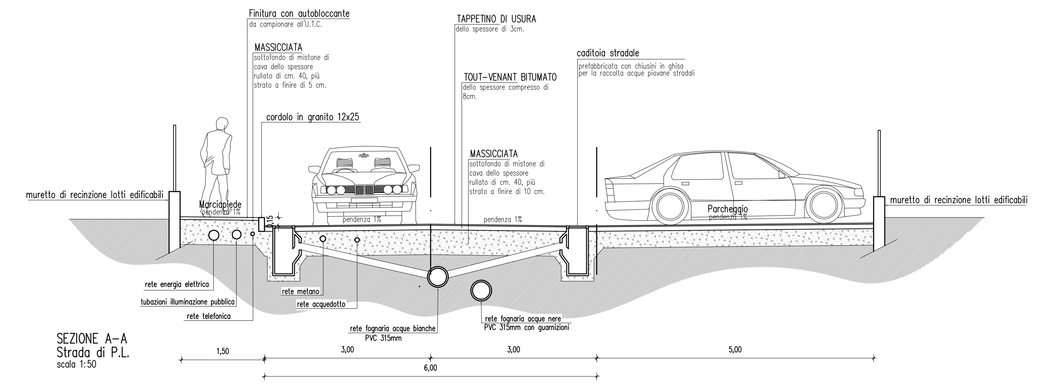

SEZIONE A-A
Strada di P.L.
scala 1:50

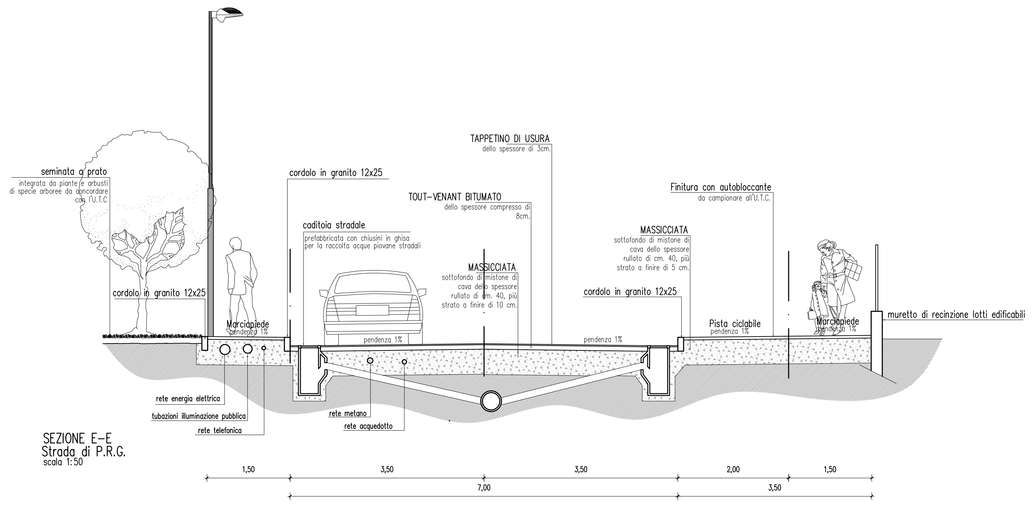

SEZIONE E-E
Strada di P.R.G.
scala 1:50

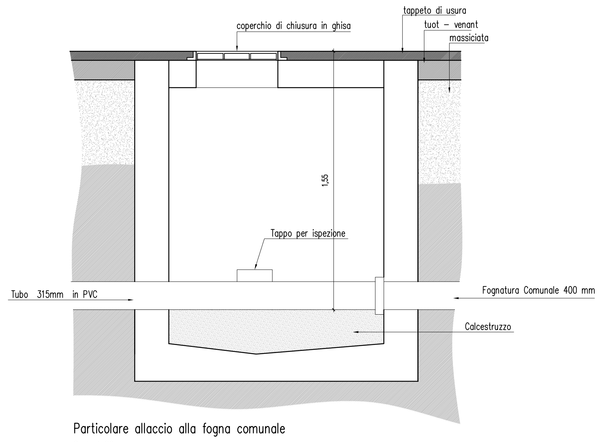

Particolare allaccio alla fogna comunale
Scala 1:20

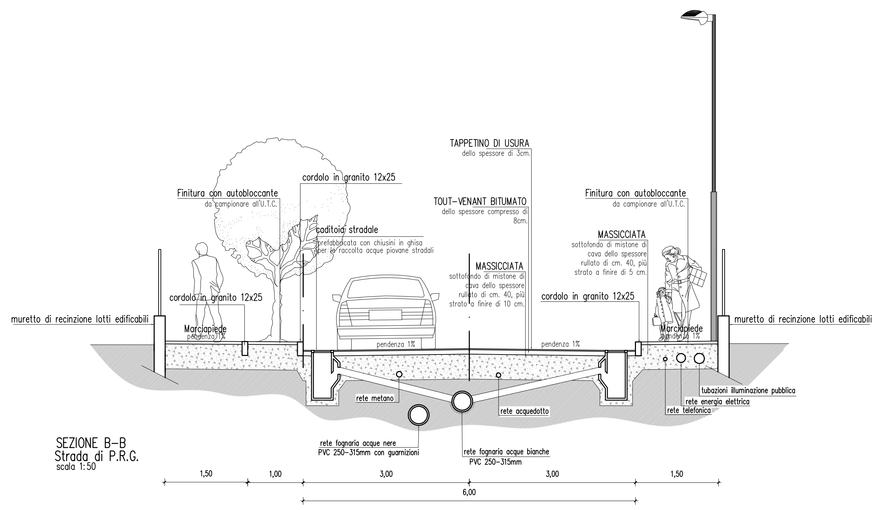

SEZIONE B-B
Strada di P.R.G.
scala 1:50

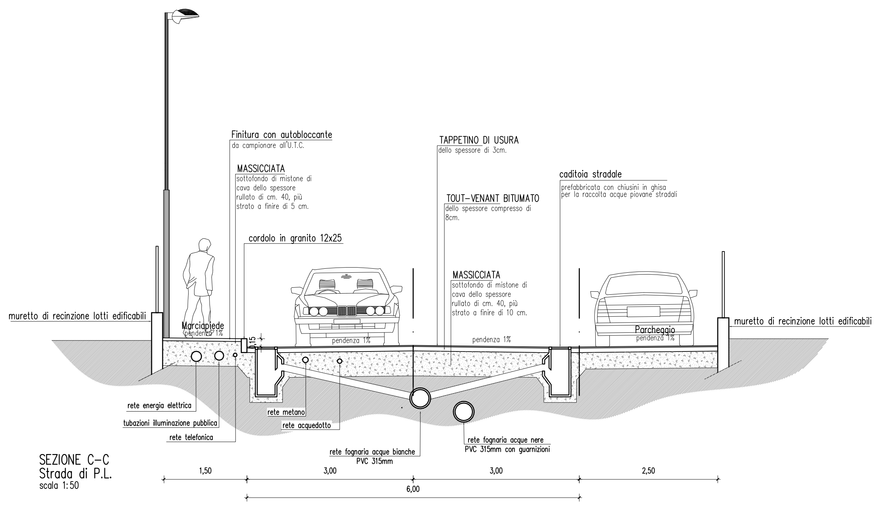

SEZIONE C-C
Strada di P.L.
scala 1:50

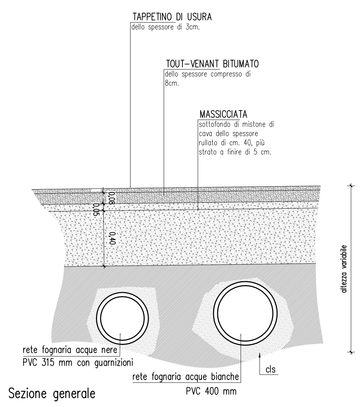

Sezione generale

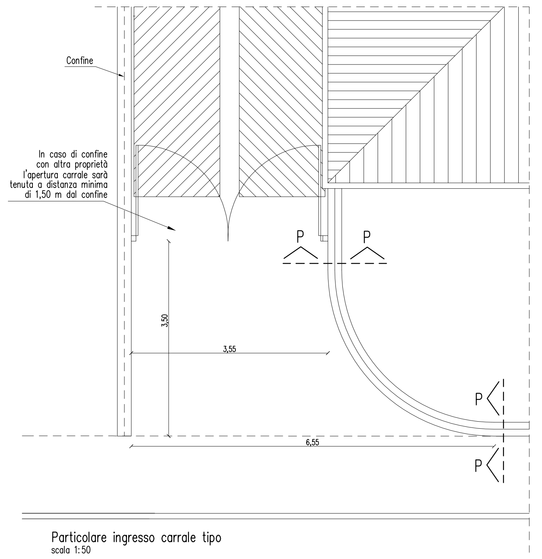

Particolare ingresso carrale tipo
scala 1:50

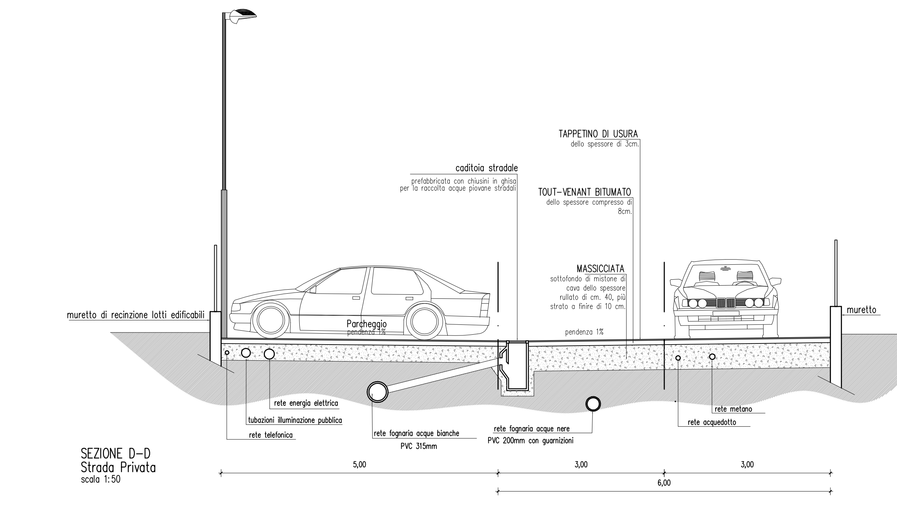

SEZIONE D-D
Strada Privata
scala 1:50

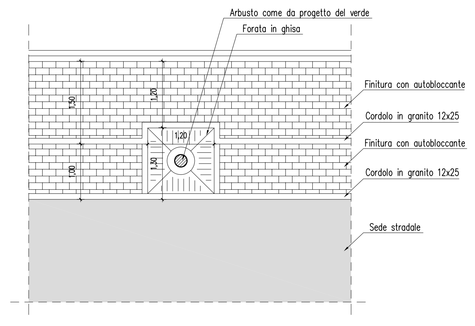

Prolungamento Via Leopardi
Particolare sistemazione in corrispondenza delle piante
Scala 1:20

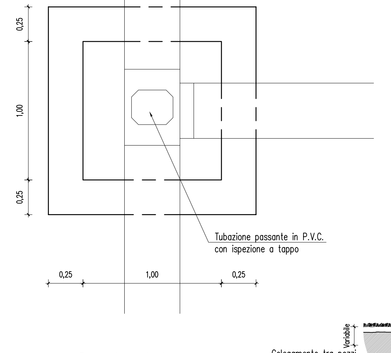

Particolare pianta pozzetto
Scala 1:20

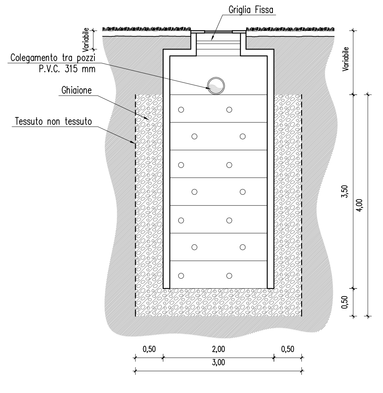

Particolare pozzo perdente
Scala 1:50

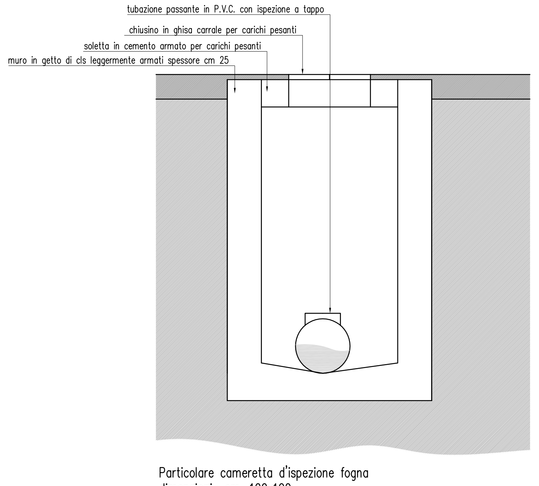

Particolare cameretta d'ispezione fogna
dimensioni cm. 100x100
Scala 1:20

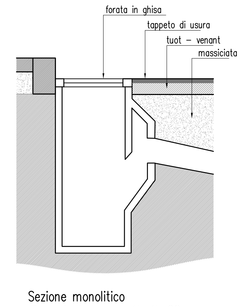

Sezione monolitico
dimensioni da cm. 45x45x90
Scala 1:20

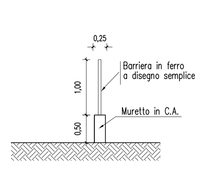

Sezione P-P tipo
scala 1:50

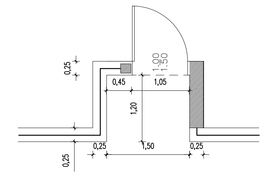

Particolare ingresso pedonale tipo
scala 1:50

committente:
Lottizzanti

Comune:
Bonate Sopra (BG)
Piano di Lottizzazione P.L. 10 "Le Rose"

progettista
Ing. Ivan Locatelli

progetto:
PIANO DI LOTTIZZAZIONE - P.L. 10 "Le Rose"

collaboratore
geom. Moura Rosa

oggetto:
Sezioni stradali e Particolari costruttivi
ADEGUAMENTO ALLE PRESCRIZIONI U.T. DEL 12/05/2008

Scala: 1:50

data: 28.03.2008

Tav.
2624/M L PL09 00
commessa | fase | elaborato | numero | revisione

studio locatelli rizzuto
ingegnere architetto associati
via Milano, 12/B Bonate Sopra (BG)
tel. 035 4943009 fax 035199662260
e-mail progettazione: studio@locatelliassociati.it

revisioni	n°	data	oggetto approvi-vazione
	01		
	02		
	03		
	04		
	05		
	06		
Luglio 08	07	155	Adeguamento prescrizioni U.T.
Ottobre 08	08	155	

emissione	n°	data	prog.	cod. rev.	oggetto rev.