LEGENDA SIMBOLI

1 = SIGLA TIPOLOGIA CORPO ILLUMINANTE (VEDI PAGINE SEGUENTI)
2 = TIPOLOGIA DEL SOSTEGNO (VEDI DETTAGLI SUCCESSIVI)
3 = TIPOLOGIA LAMPADA (VEDI DETTAGLI SUCCESSIVI)
4 = POTENZA LAMPADA (W)
5 = TIPOLOGIA LINEA DI ALIMENTAZIONE (VEDI DETTAGLI SUCCESSIVI)

2 TIPOLOGIA DEL SOSTEGNO

LEGENDA PRIMA LETTERA:
V = PALO VERNICIATO
R = PALO IN RESINA
Z = PALO IN ACCIAIO ZINCATO
L = PALO IN LEGNO
A = PALO IN ALLUMINIO
G = PALO IN GHISA
C = PALO IN CAC (CEMENTO ARMATO CENTRIFUGATO)
B = SOSTEGNO A BANDIERA SU PALO
M = SOSTEGNO A PARETE

LEGENDA PRIMO NUMERO:
ALTEZZA DA TERRA DEL PALO DI SOSTEGNO
O DELL'ATTACCO A BANDIERA O SBRACCIO

LEGENDA SECONDA LETTERA (EVENTUALE):
R = RASTREMATO
C = CONICO
O = CILINDRICO
E = ESAGONALE
F = SU FUNE
CS= CONICO RICURVO CON SBRACCIO (DI 'x' METRI)
A = PALO PARTICOLARE ORNAMENTALE/ARCHITETTONICO

3 TIPOLOGIA DELLA LAMPADA

LEGENDA LETTERE:
S = LAMPADA SODIO ALTA PRESSIONE
M = LAMPADA AL MERCURIO
F = LAMPADA FLUORESCENTE
J = LAMPADA AGLI IODURI METALLICI
I = LAMPADA RICANDESCENZA
B = SODIO BASSA PRESSIONE
L = LAMPADA LED

5 TIPOLOGIA DELLA LINEA

LEGENDA LETTERE:
I = LINEA INTERRATA
C = LINEA IN CAVO FASCETTATO O PORTATO
F = LINEA IN CAVO PRECORDATO

QUADRO ELETTRICO DI PROPRIETA' COMUNALE

PUNTO LUCE NON DI PROPRIETA' COMUNALE

PER DETTAGLI SULLA SIMBOLOGIA UTILIZZATA
VEDERE L'ALLEGATO "LG" LEGENDA PER DISEGNI

STUDIO
ARDIZZONE DIEGO
ELETTROTECNICO
CERTIFICATO ISO 9001:2000

Via Gennaro Sora n. 10
24020 Fiorano al Serio (BG)
Tel. 035711020 Fax 035738703
www.studioardizzone.it
info@studioardizzone.it

COMMITTENTE:
COMUNE DI BONATE SOPRA
PIAZZA VITTORIO EMANUELE II, 5
24040 BONATE SOPRA (BG)

TAVOLA: R4

PROGETTO:
PIANO REGOLATORE
DELL' ILLUMINAZIONE COMUNALE

DATA: MARZO 2014

SCALA: 1:1500

OGGETTO:
TAVOLA RILIEVO IMPIANTO
ZONA 4

DISEGNATO: Devis Per. Ind. Magri

COMMESSA:	RC:
2342	MAGRI

REVISIONE	DATA	DESCRIZIONE	DISEGNATO	VERIFICATO
00	10/03/2014	EMISSIONE INIZIALE	MAGRI	ARDIZZONE

I PRESENTI DISEGNI HANNO SOLAMENTE VALIDITA' PER GLI IMPIANTI ELETTRICI E NON A FINI ARCHITETTONICI.
Tutti i diritti sono riservati a norma di legge. Vietata la copia anche parziale senza autorizzazione scritta. Questo disegno è proprietà dello studio ardizzone e non può essere copiato o divulgato a terzi senza autorizzazione scritta.
Copyright reserved. Any copy of this document, even partial, is illegal and will be prosecuted. All rights are reserved in the event of the grant of a patent or the registration of a utility model or design.

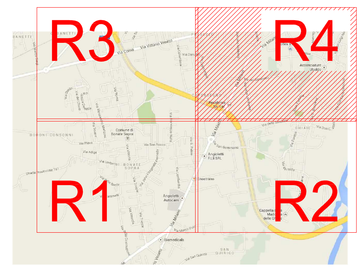
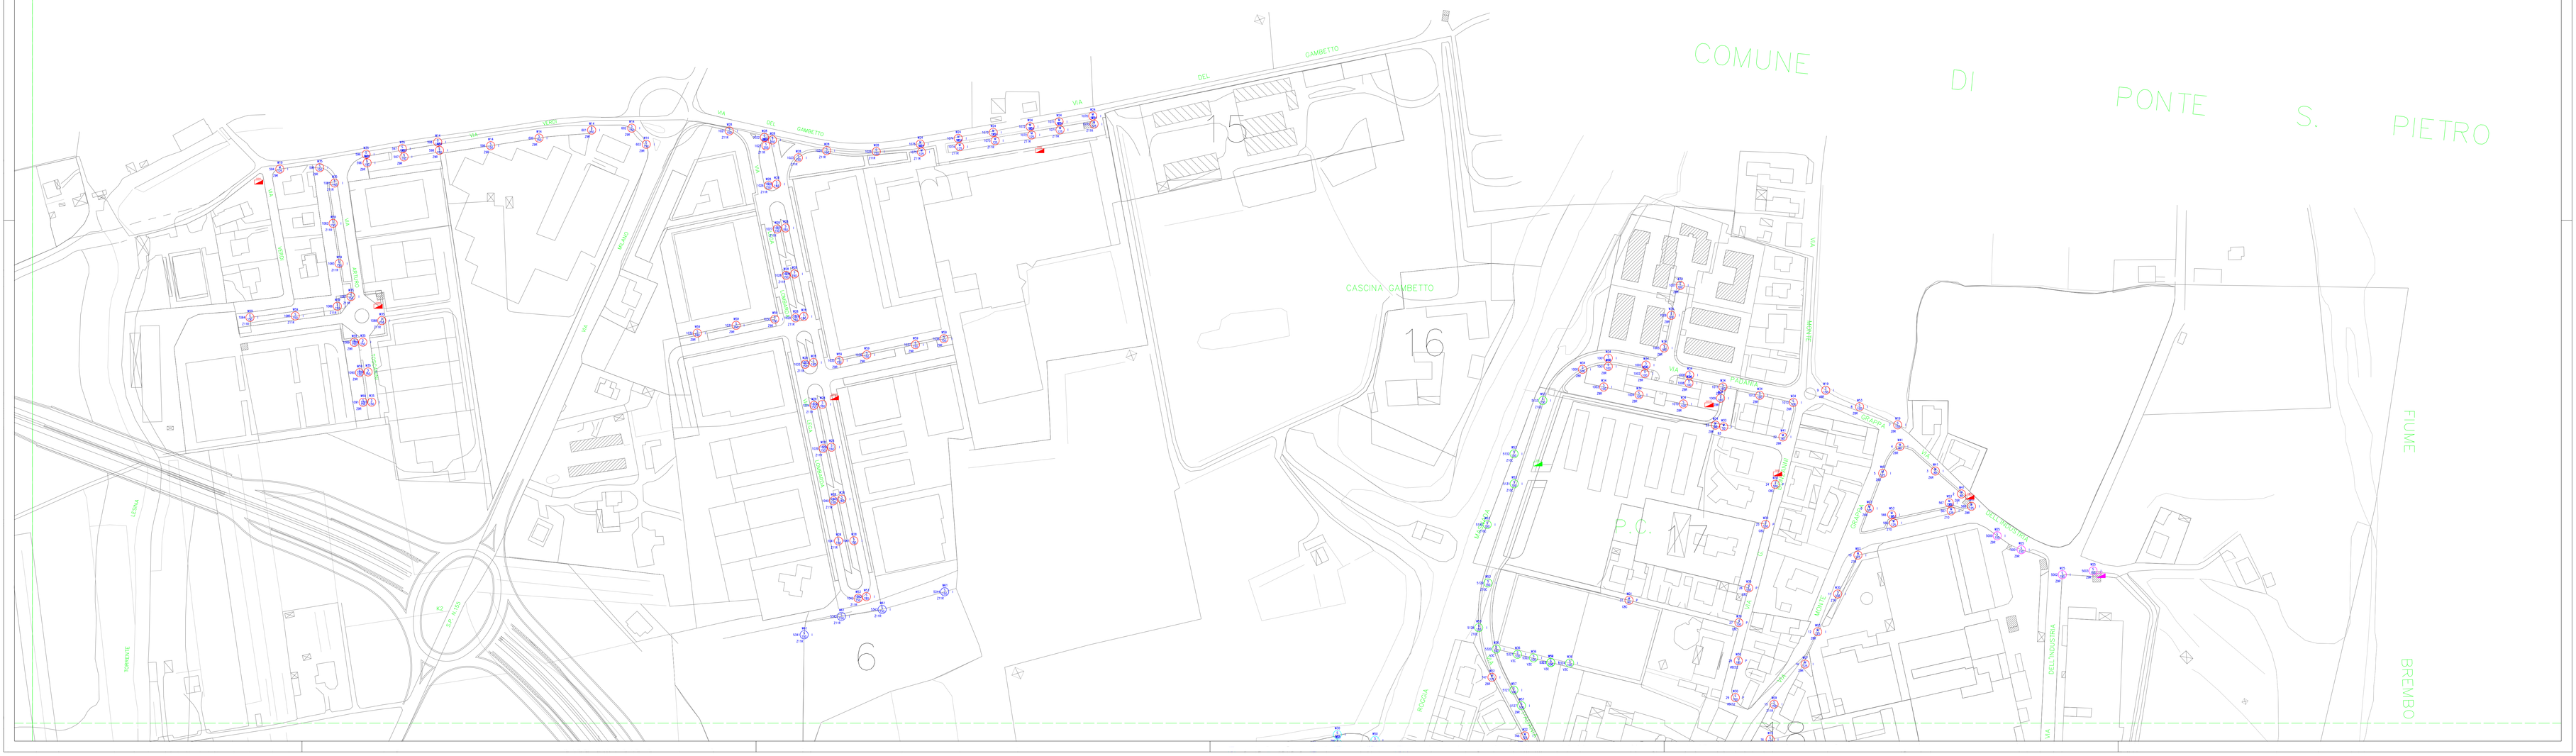
Il Progettista
(Ardizzone Per. Ind. Diego)