


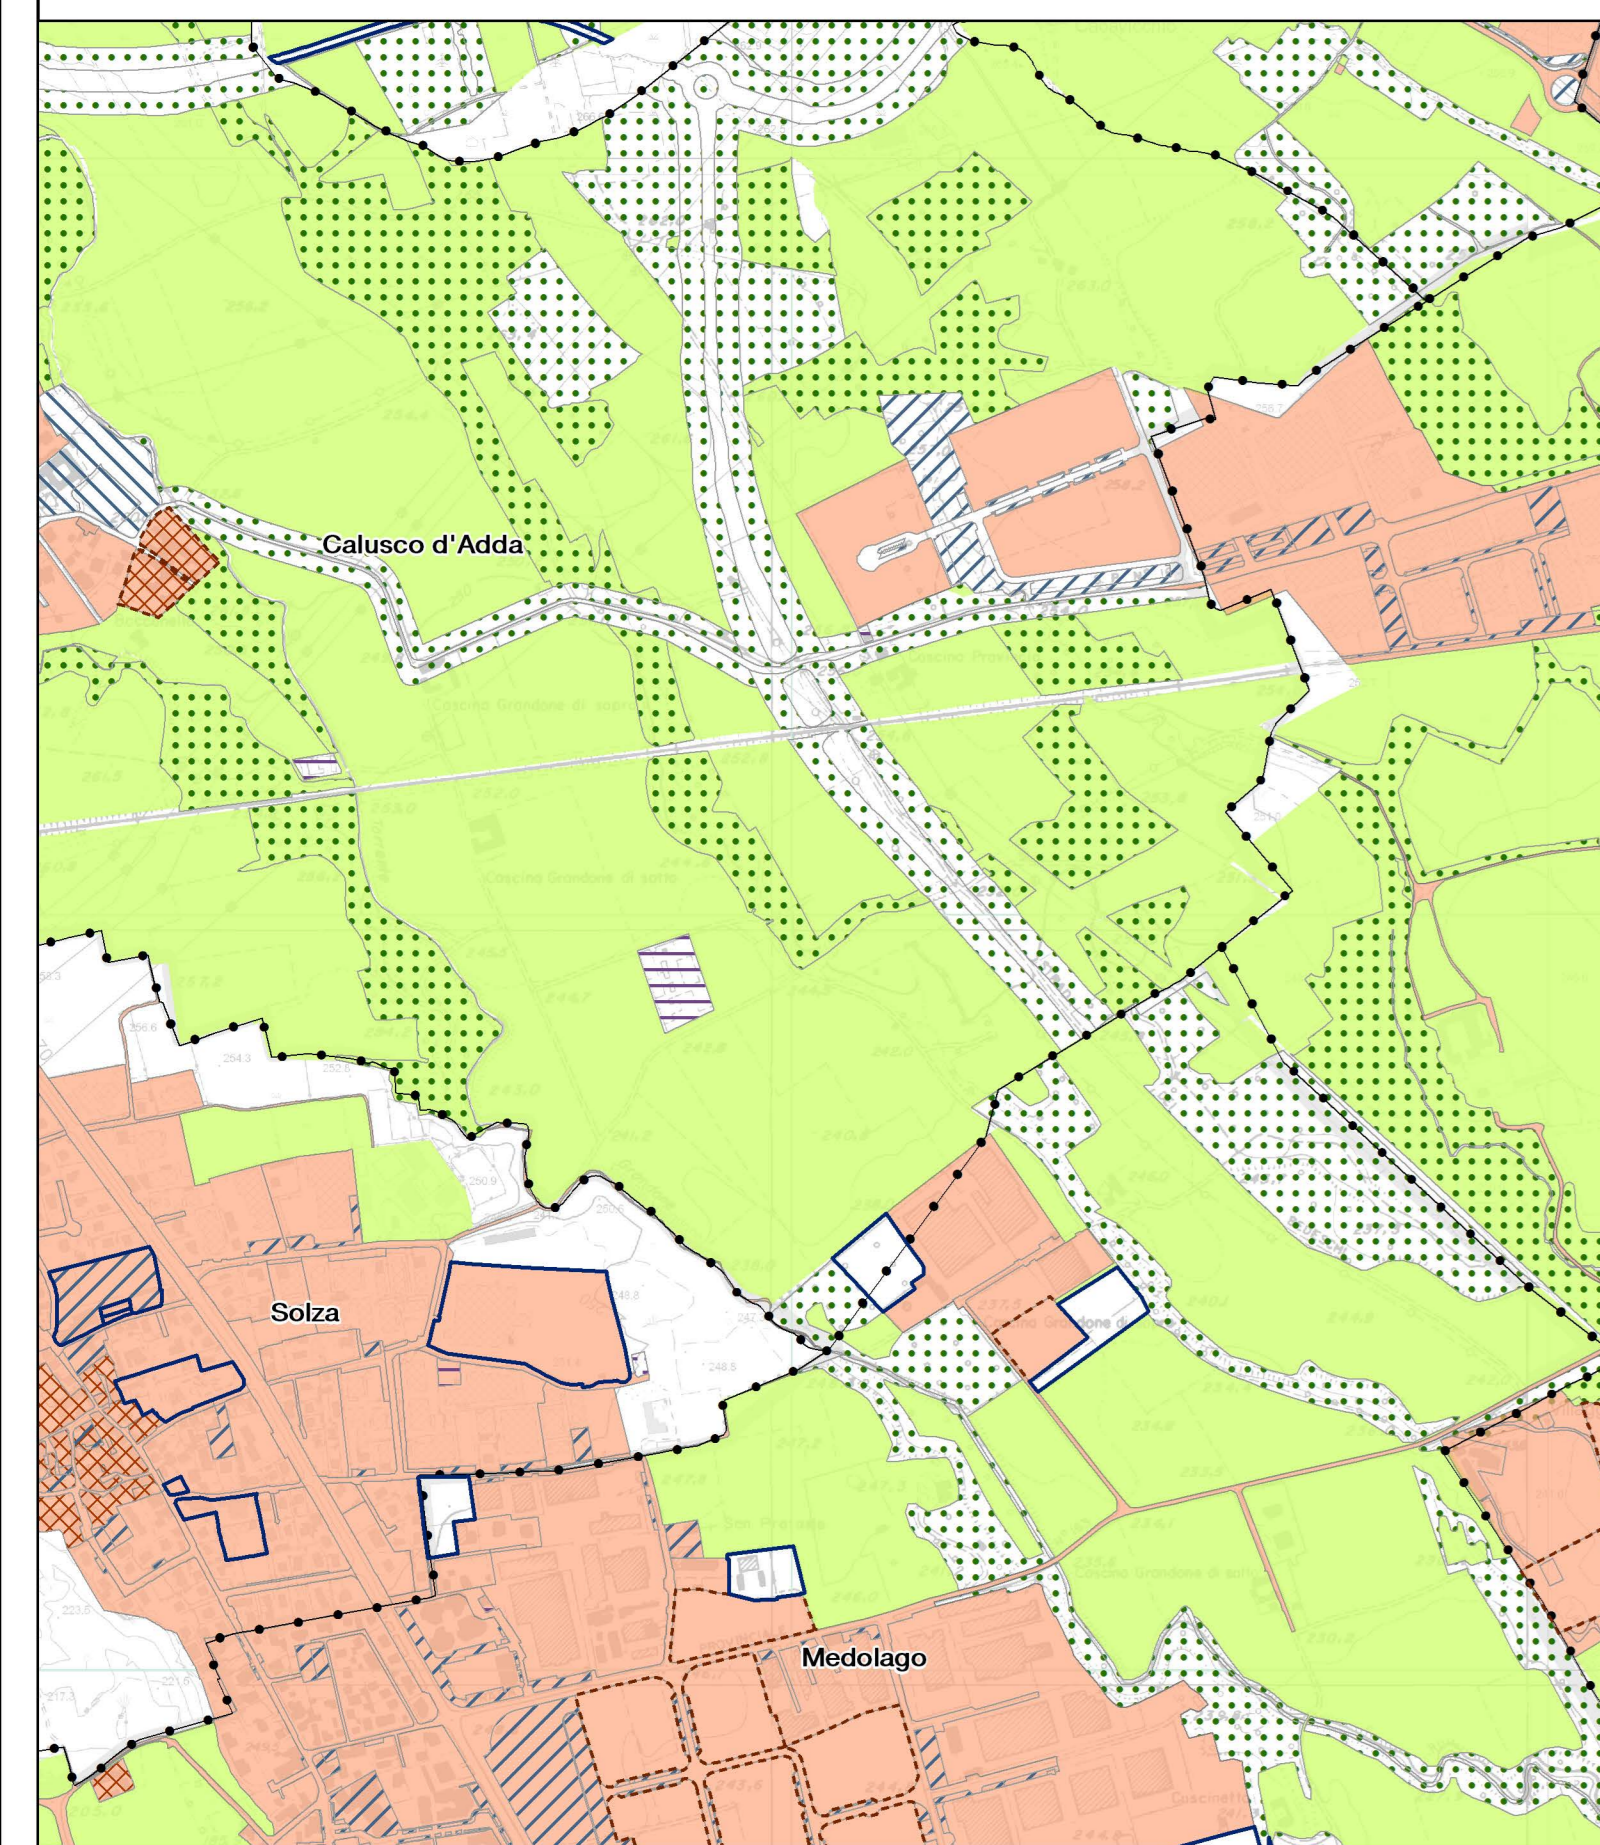


Aerofotogrammetria aggiornata a ottobre 2017

----- Confini comunali

Previsioni urbanistiche dei comuni contermini  
(fonte: Tavola delle Previsioni, Geoportale Regione Lombardia)

-  Ambiti di trasformazione
-  Ambiti del tessuto urbano consolidato
-  Modalità attuative
-  Nuclei di antica formazione
-  Servizi di livello comunale esistenti e in progetto
-  Servizi di livello sovcomunale esistenti e in progetto
-  Impianti esistenti
-  Impianti in progetto
-  Aree agricole
-  Aree di valore paesaggistico-ambientale ed ecologico (areali)
-  Aree di valore paesaggistico-ambientale ed ecologico (puntuali)
-  Aree non soggette a trasformazione urbanistica
-  Impianti a rischio di incidente rilevante
-  Area attorno a impianto a rischio



COMUNE DI BONATE SOPRA PROVINCIA DI BERGAMO

# PGT VARIANTE GENERALE

AI SENSI DELL'ART. 13 LR. 12/2009 S.M.I.  
PIANO DI GOVERNO DEL TERRITORIO



**DOCUMENTO DI PIANO DP05**  
Carta delle previsioni urbanistiche dei comuni contermini  
Scala 1:10.000  
Luglio 2018

IL GRUPPO DI LAVORO PGT PGT - PAUSSIONI LOCALI PARTICIPATE ALBERTO BERNARDINI (Gruppo Sozza) MASSIMO ROSSI PIERLUIGI PRINZI (Gruppo Madone) ROBERTO PASTORINI GIOVANNI ANSELMI (Tribunale)	IL RESPONSABILE DEL PROGETTO ROBERTO PRINZI	IL RESPONSABILE GENERALE GIOVANNI ANSELMI
ADOZIONE DCC N. 39 DEL 10/11/2018	APPROVAZIONE DCC N. 14 DEL 08/04/2019	PUBBLICAZIONE BURLA N. 30 DEL 24/07/2019

