

## LEGENDA

### Classi


- Classe I "Aree particolarmente protette"
- Classe II "Aree prevalentemente residenziali"
- Classe III "Aree di tipo misto"
- Classe IV "Aree di intensa attività umana"
- Classe V "Aree prevalentemente industriali"
- Classe VI "Aree esclusivamente industriali"



COMUNE DI BONATE SOPRA PROVINCIA DI BERGAMO

# PGT

## PIANO DI GOVERNO DEL TERRITORIO

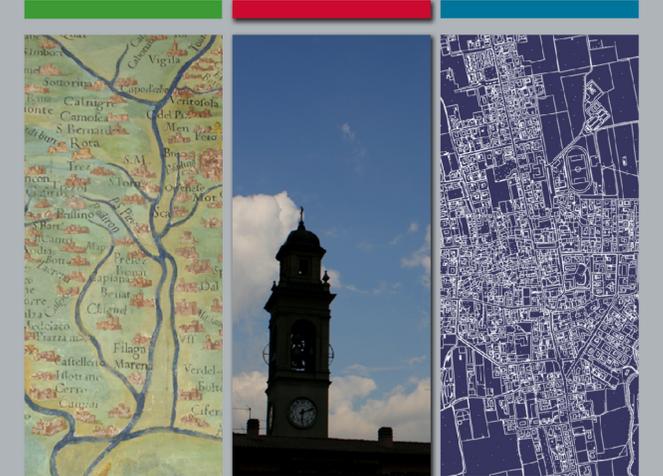

**PIANO DI ZONIZZAZIONE ACUSTICA COMUNALE**  
 INQUADRAMENTO TERRITORIALE DEI COMUNI CONFINANTI  
 SCALA 1:10.000  
 GIUGNO 2011

PROGETTISTI  
 ARCH. M. BASSI  
 ARCH. R. GALZEI  
 ARCH. A. MASSA GALZEI  
 ARCH. P. PELLICCIOLI  
 ING. S. DURIGO  
 DECA. R. CALABRELLI  
 DECA. M. EUTROP  
 ING. A. PIOTTA

IL SINDACO	IL RESPONSABILE DEL PROCEDIMENTO	IL SEGRETARIO COMUNALE
ADOZIONE	APPROVAZIONE	PUBBLICAZIONE