
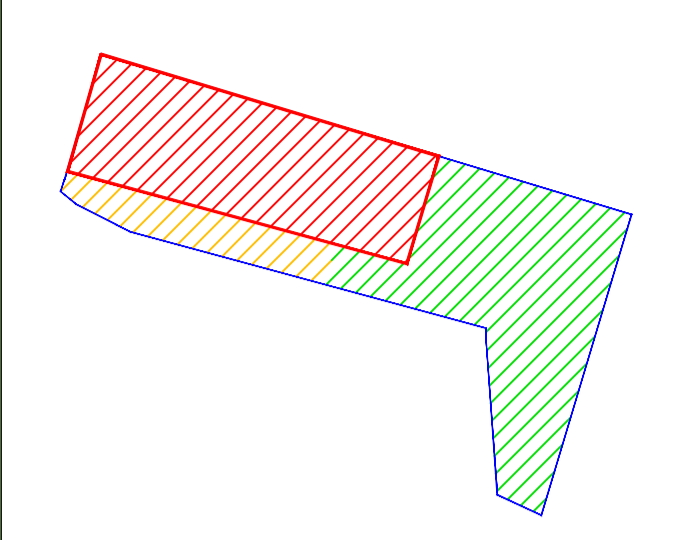


Planimetria generale e Piano Particolare

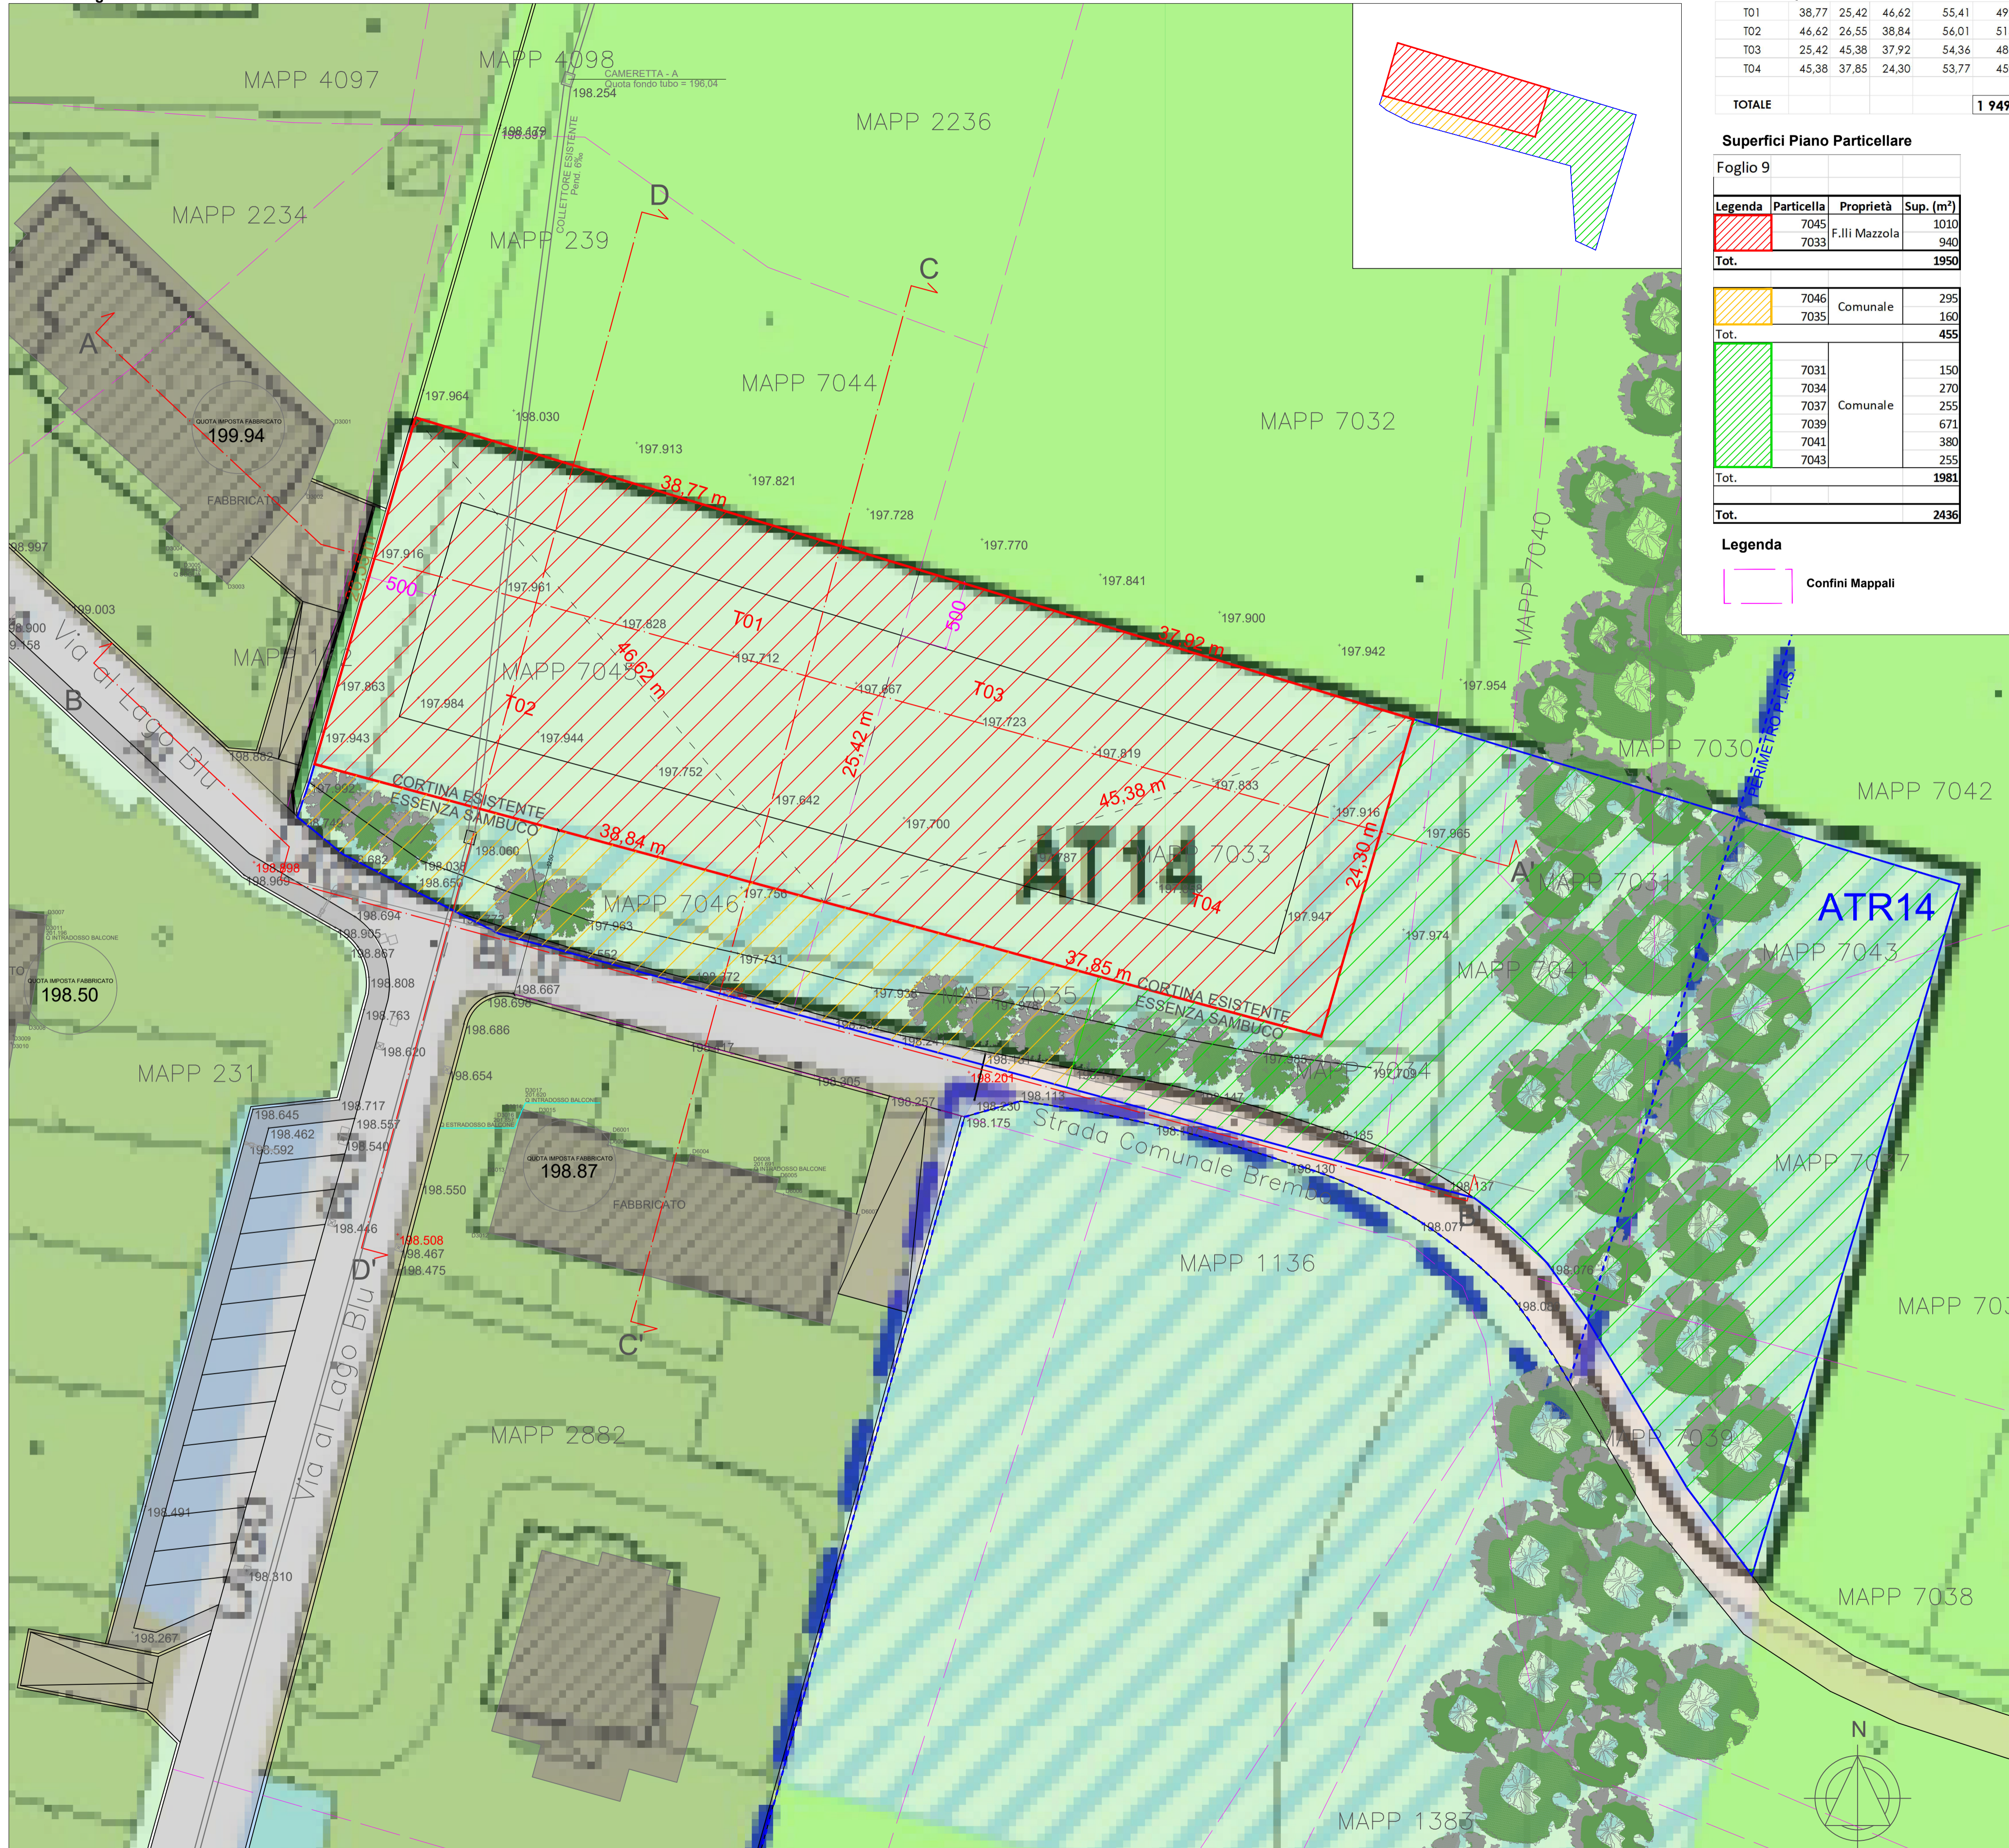

Calcolo SuperficieFondiarie

T01	38,77	25,42	46,62	55,41	492,73
T02	46,62	26,55	38,84	56,01	515,50
T03	25,42	45,38	37,92	54,36	481,92
T04	45,38	37,85	24,30	53,77	459,79
TOTALE					1 949,95

Superfici Piano Particolare

Foglio 9


Legenda	Particella	Proprietà	Sup. (m²)
[Red Hatched]	7045	F.lli Mazzola	1010
[Red Hatched]	7033		940
Tot.			1950

[Orange Hatched]	7046	Comunale	295
[Orange Hatched]	7035		160
Tot.			455


[Green Hatched]	7031		150
[Green Hatched]	7034	Comunale	270
[Green Hatched]	7037		255
[Green Hatched]	7039		671
[Green Hatched]	7041		380
[Green Hatched]	7043		255
Tot.			1981
Tot.			2436

Legenda

[Pink Box] Confini Mappali

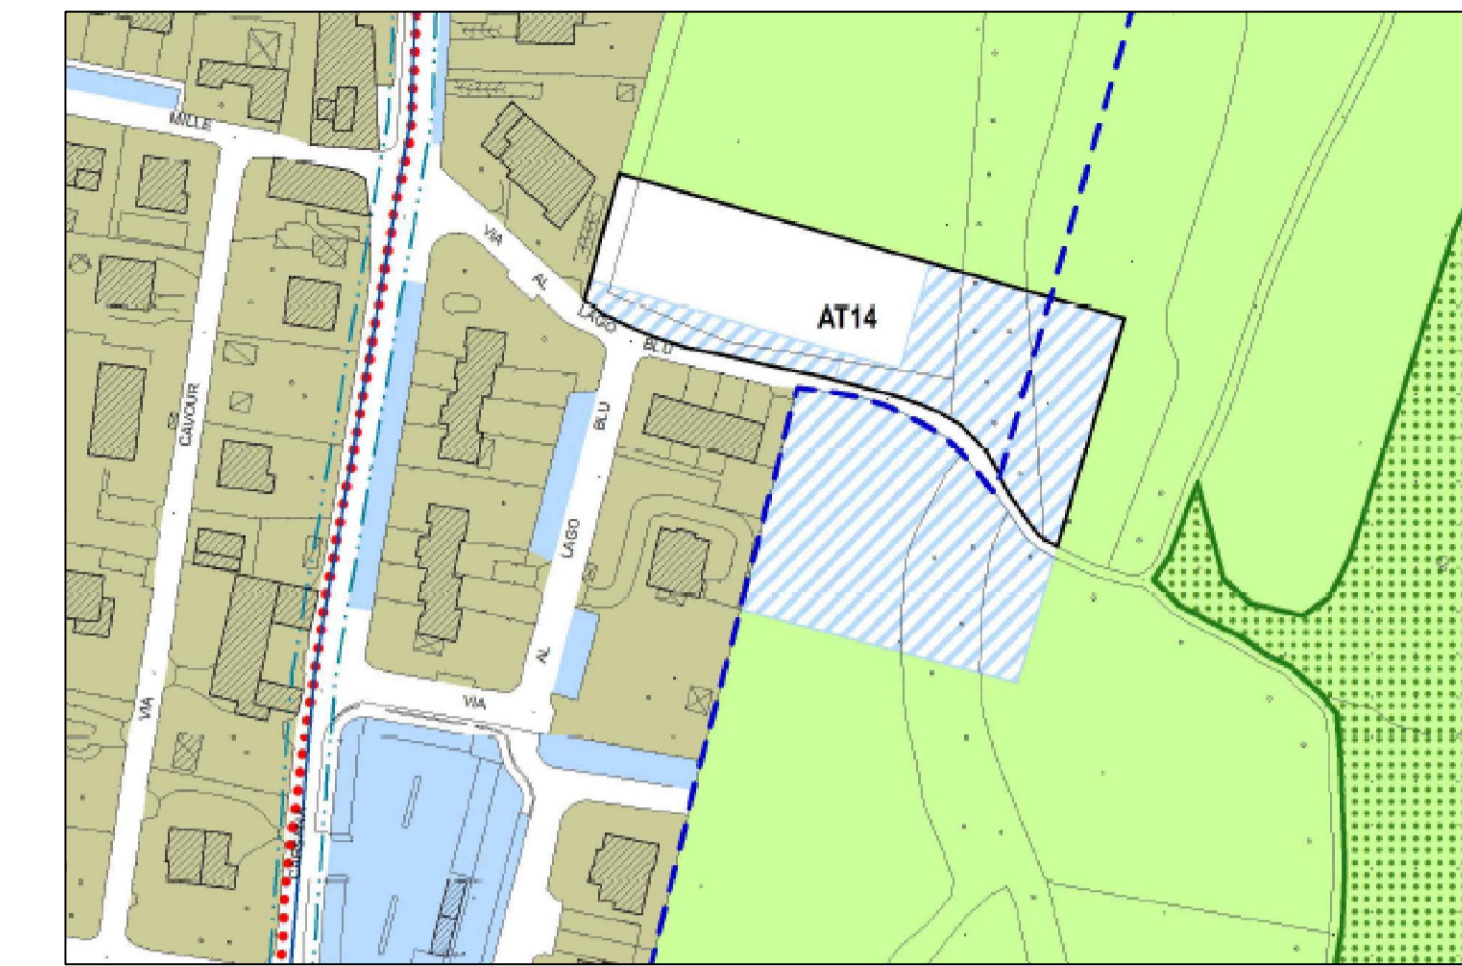

Estratto PGT scala 1:1000

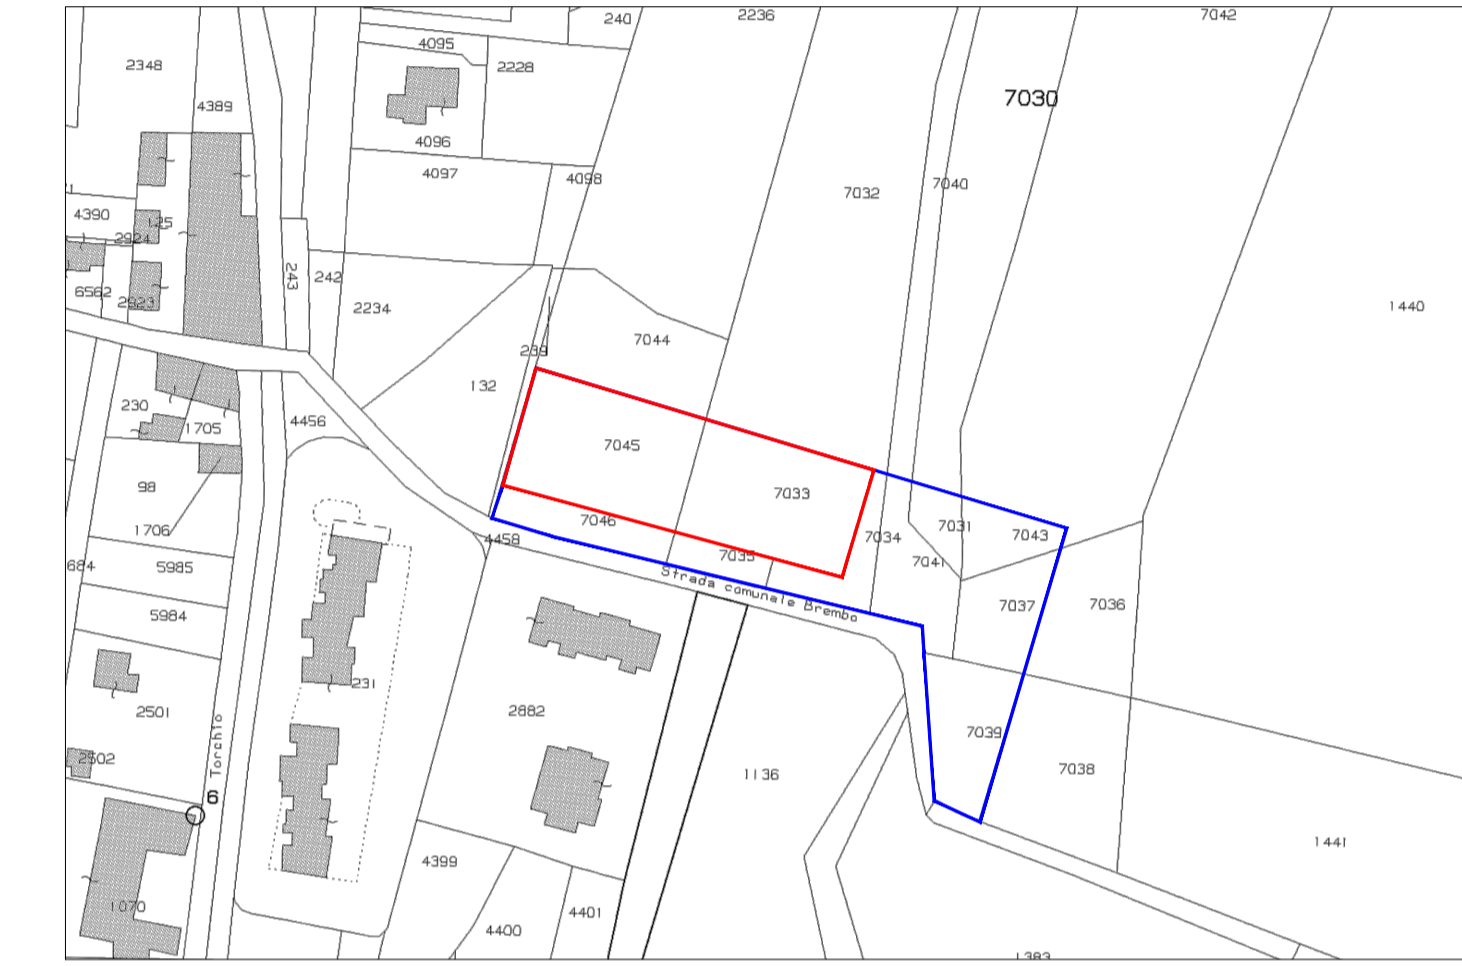

Estratto Mappa Catastale scala 1:1000

CD²E - architetti

COMUNE DI BONATE SOPRA (Località Chiaie)
Provincia di Bergamo

oggetto
Progetto Piano Attuativo ATR14 Via Lago Blu

COMMITTENTE	DATA
Mazzola Domenico, Mazzola Giuseppina, Mazzola Michele Residenza in Bonate Sopra	26.10.2020

LIVELLO PROGETTO	SCALA
DEFINITIVO	1:250 - 1:1000

DESCRIZIONE	TAVOLA
STATO DI FATTO: Planimetria di rilievo e Piano Particolare	02 rev.01

<p>Studio CD²E architetti</p> <p>Associazione professionale di Elisabetta Dell'Oro e Danni Chiappa Sede Lecco: Lecco (LC) 23900 - Via Dell'Industria 4 Tel. e fax: 0341 281810 - 0341 471220 Sede Bergamo: Sotto il Monte Giovanni XXIII (BG) 24039 - Via Alla Guardia, 1 Tel. e fax: 035 798136 e-mail: cd2e.architetti@gmail.com</p>	<p>Architetto Danni Chiappa mobile: 335 829727 Architetto Elisabetta Dell'Oro mobile: 335 805593 Collaboratore Arch. Sergio Prezatti</p>	<p>www.cd2e-architetti.com</p>	<p>FIRMA E TIMBRO DEL TECNICO</p>
--	---	--------------------------------	-----------------------------------

PROPRIETÀ RISERVATA. VIETATO RIPRODURRE O UTILIZZARE IL CONTENUTO SENZA AUTORIZZAZIONE. (Art. 207/c.c.)