



PLANIMETRIA SEGNALETICA - scala 1:100

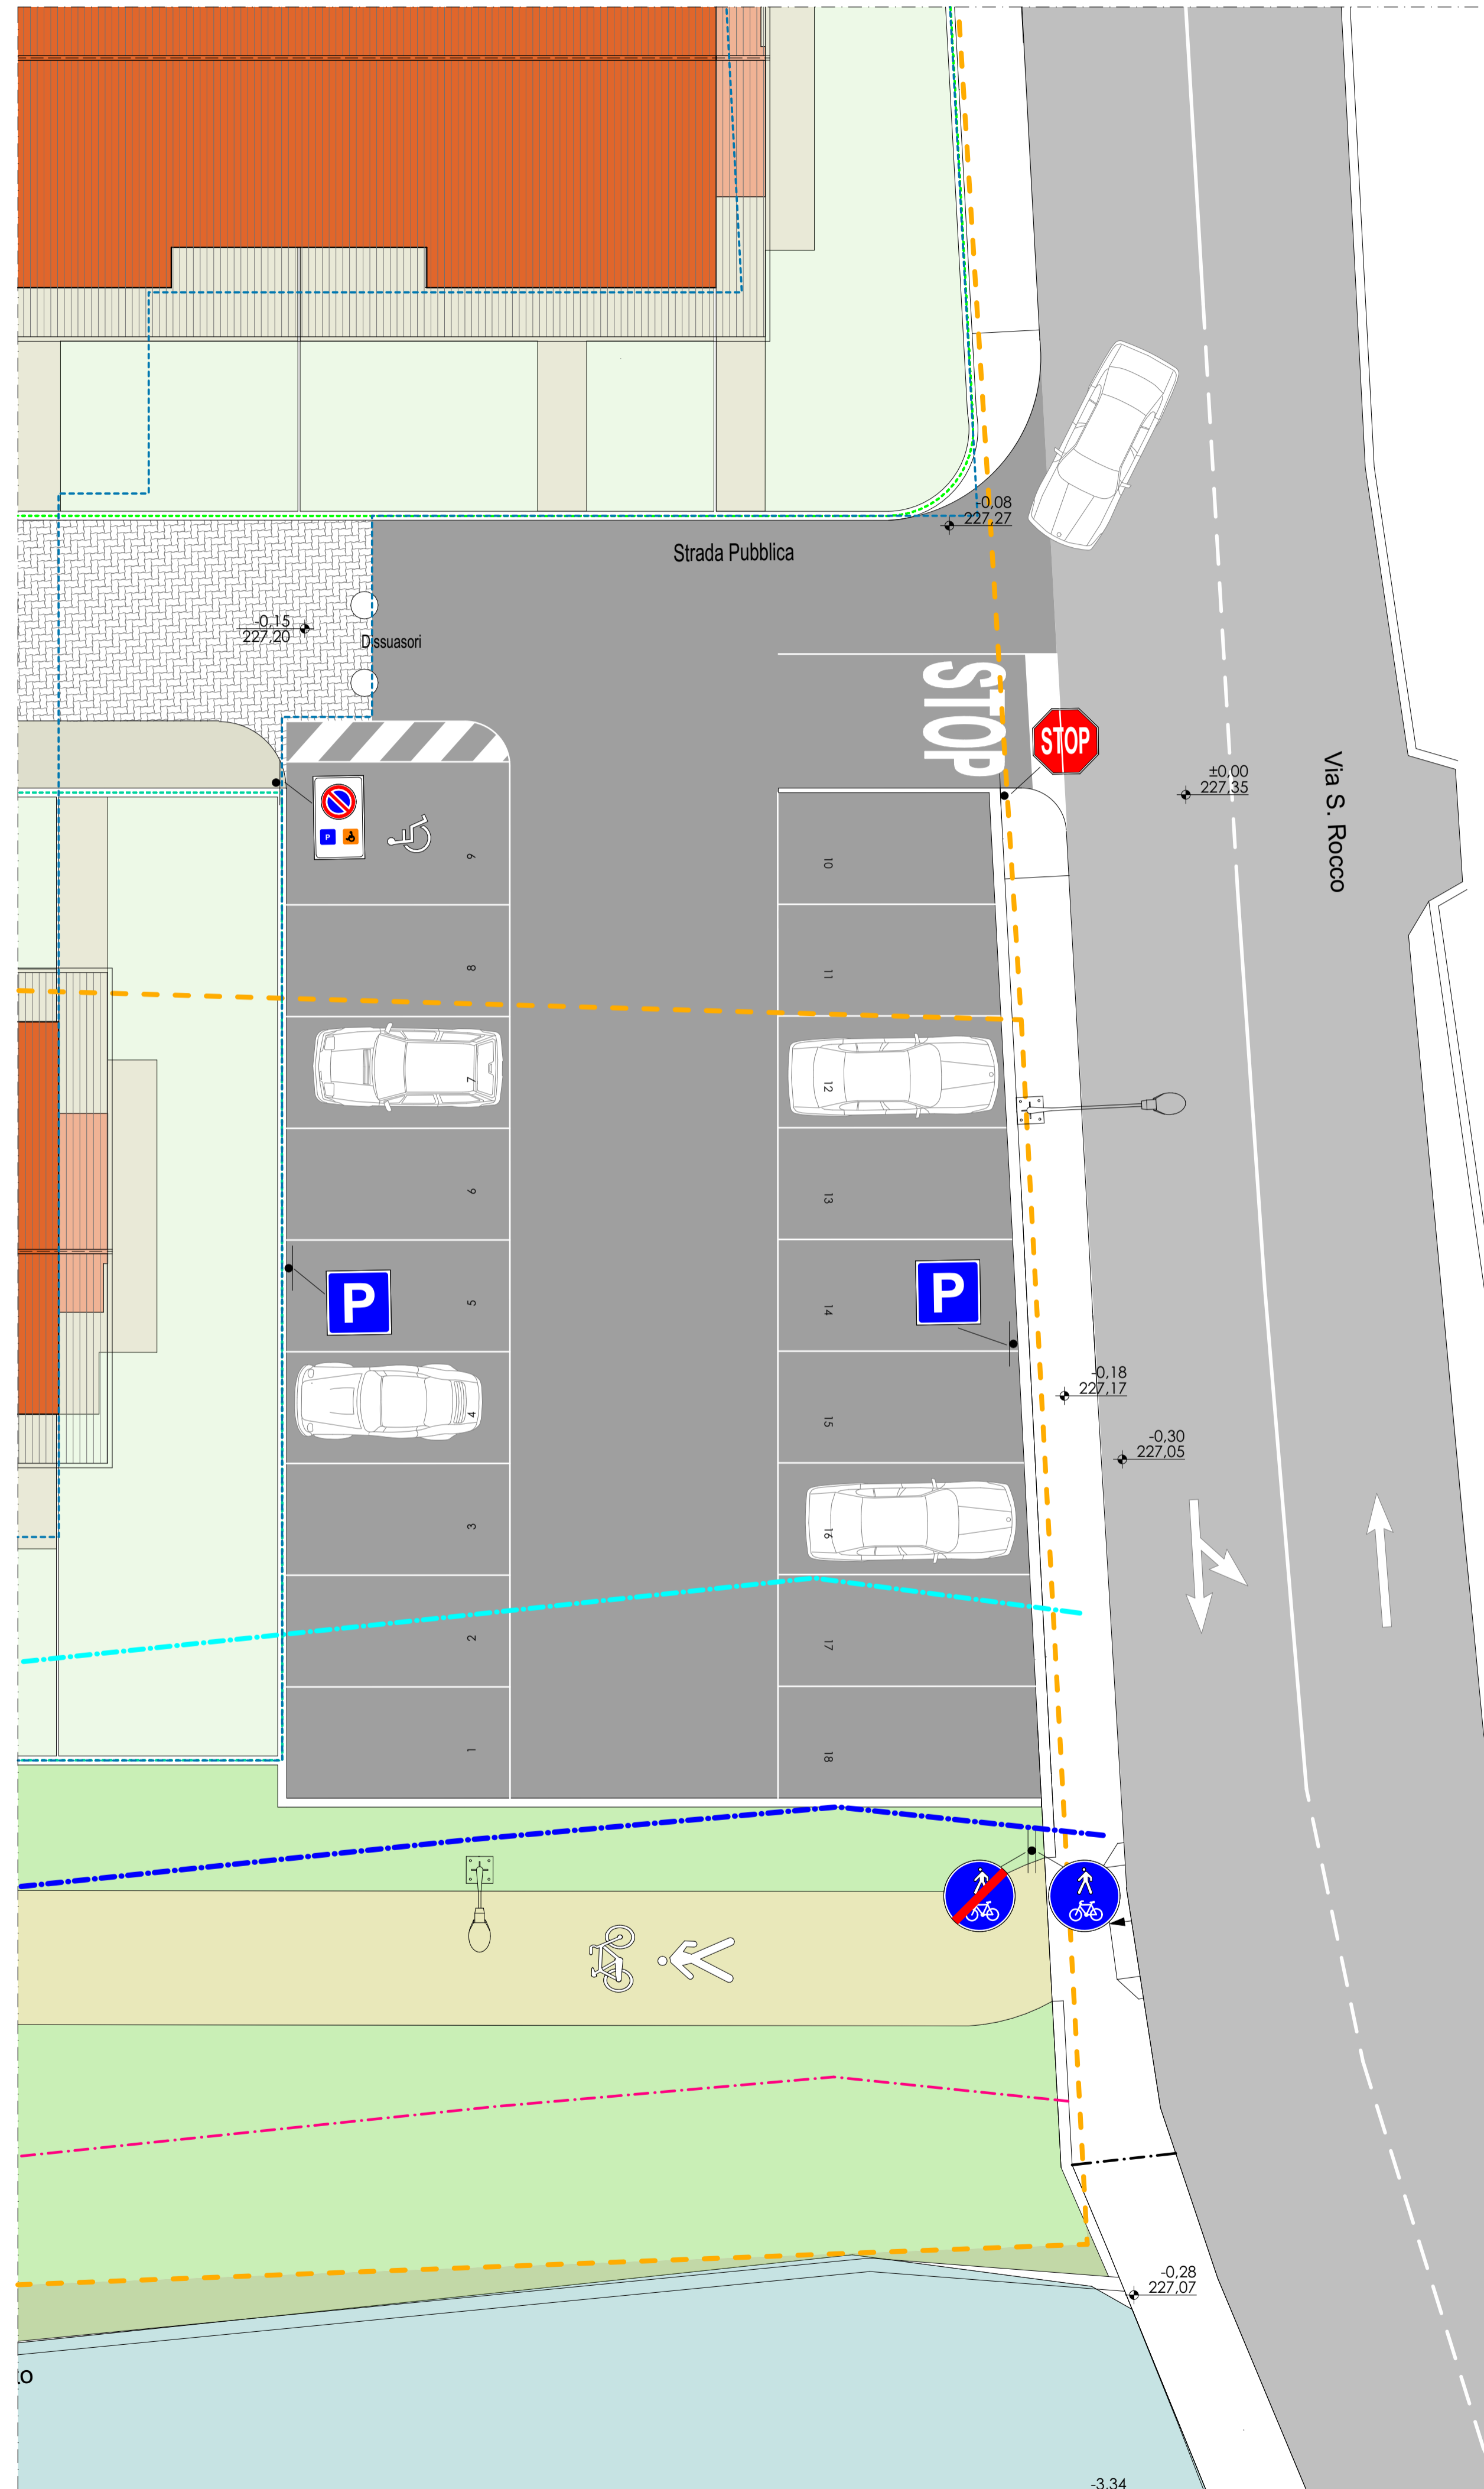

LEGENDA SEGNALETICA

-  Segnale di stop;
-  Senso vietato;
-  Dare precedenza;
-  Attraversamento pedonale;
-  Parcheggio pubblico;
-  Parcheggio riservato diversamente abili;
-  Parcheggio riservato diversamente abili;
-  Percorso pedonale e ciclabile;
-  Fine Percorso pedonale e ciclabile;
-  Simbolo sulla pavimentazione - Segnale di stop;
-  Simboli sulla pavimentazione - Attraversamento pedonale;

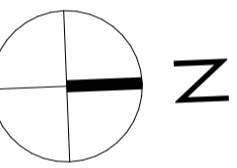

lav./draw.	oggetto/object:	scala/scale
09	Ed Planimetria Segnaletica	1:100
832/19_00Ed/09	Archivio/P/832_19_PesentiSerafinoimp.P.A.A115-BonateSopra/06.PRAI.EDU/DIE/009-Integrazione_Dic20	
data	descrizione	elaborato
20/02/2020	Integrazione Piano Attuativo	pc.
26/01/2021	Agg. Integrazione Piano Attuativo	pc.
30/03/2021	Agg. Integrazione Piano Attuativo	sg.
21/06/2021	Agg. Integrazione Piano Attuativo	sg.
29/09/2021	Agg. Integrazione Piano Attuativo	ds.
		verificato
		mf.
		mf.
		mf.
		mf.



Comune di: Bonate Sopra Provincia di: Bergamo Comessa: 832/19

Proprietario: Diocesi di Bergamo Committente: Pesenti Serafino srl

lavori : **PIANO ATTUATIVO**
Piano attuativo area AT15 denominato "GARDEN HOME"

Sede legale: Studio Facchinetti & Partners - Architetti Associati
 24060 Casazza - Bergamo - Italia, Piazza della Pieve n.1
 Sedi operative: BERGAMO MILANO BELGRADO

Sede di riferimento: **24125 - Bergamo - Italia, via Daste e Spalenga n.45**
 T. +39 - 035 300359 F. +39 - 035 4236322
 e.mail: info@facchinetti-partners.com
 http://www.facchinetti-partners.com



FACCHINETTI & PARTNERS
 ARCHITETTI ASSOCIATI
 MASSIMO FACCHINETTI - CARLO BONO - ALESSANDRA BOCCALARI