


PROFilo LONGITUDINALE TRATTO PICCHETTO 5-9

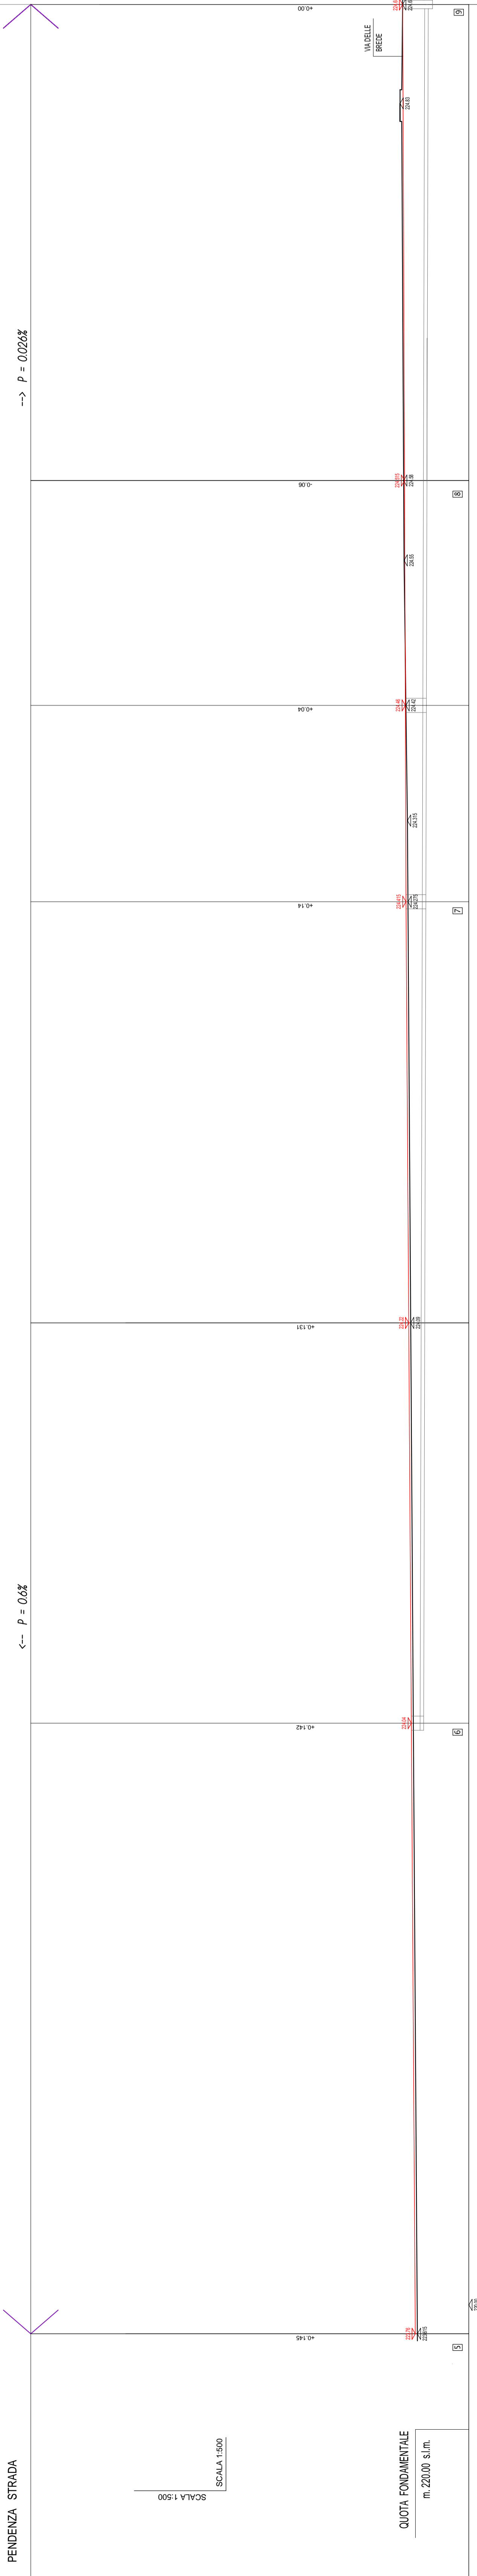

PICCHETTI DI RIFERIMENTO STRADA	223.615	224.090	224.275	224.420	224.58	224.650
QUOTE DEL TERRENO		224.22	224.415	224.460	224.515	224.60
DISTANZE PARZIALI PICCHETTI STRADA	42.94	28.15	29.62	13.81	15.81	33.48
QUOTE DELLA STRADA IN PROGETTO IN VALORE ASSOLUTO	223.76	224.04	224.415	224.460	224.515	224.60
POZZETTO D'ISPEZIONE DI RIFERIMENTO	③		⑦			
DISTANZE PARZIALI POZZETTO	42.81	57.77				
QUOTE POZZETTI IN PROGETTO IN VALORE ASSOLUTO	223.17		223.01	222.98		222.85
DIMENSIONE POZZETTI	1000	1000	1000	1000		222.55
DIAMETRO TUBO	Ø200 IN P.V.C.	Ø200 IN P.V.C.	Ø250 IN P.V.C.	Ø250 IN P.V.C.	Ø250 IN P.V.C.	Ø250 IN P.V.C.

COMUNE DI BONATE SOPRA – Provincia di BERGAMO

**PIANO ATTUATIVO
A.T.R. n° 10**

Committente :
F.A. Costruzioni s.r.l.

Oggetto Allegato :
PROFilo STRADA E FOGNATURA

scala
1:200

Tavola
7

Maggio 2012

PROGETTISTA :
Dott. Ing. QUADRI GIORDANO - Iscrizione Ordine n. 1455
Piazza Trieste n. 6 - Mozzo - Tel. 035611980 / Fax. 0354155816 - e-mail : quadri@ingegneriaeservizi.com

COLLABORATORI :
STUDIO GEOMETRI ASSOCIATI LORENZI ROBERTO e GIOVANNI
Via F. D'ASSISI n. 18 - Bonate Sopra - Tel. 0354943003 / Fax. 0354942507 - e-mail : info@ste-lorenziti.com