



PROFILO LONGITUDINALE TRATTO PICCHETTO B-C-D-E-F

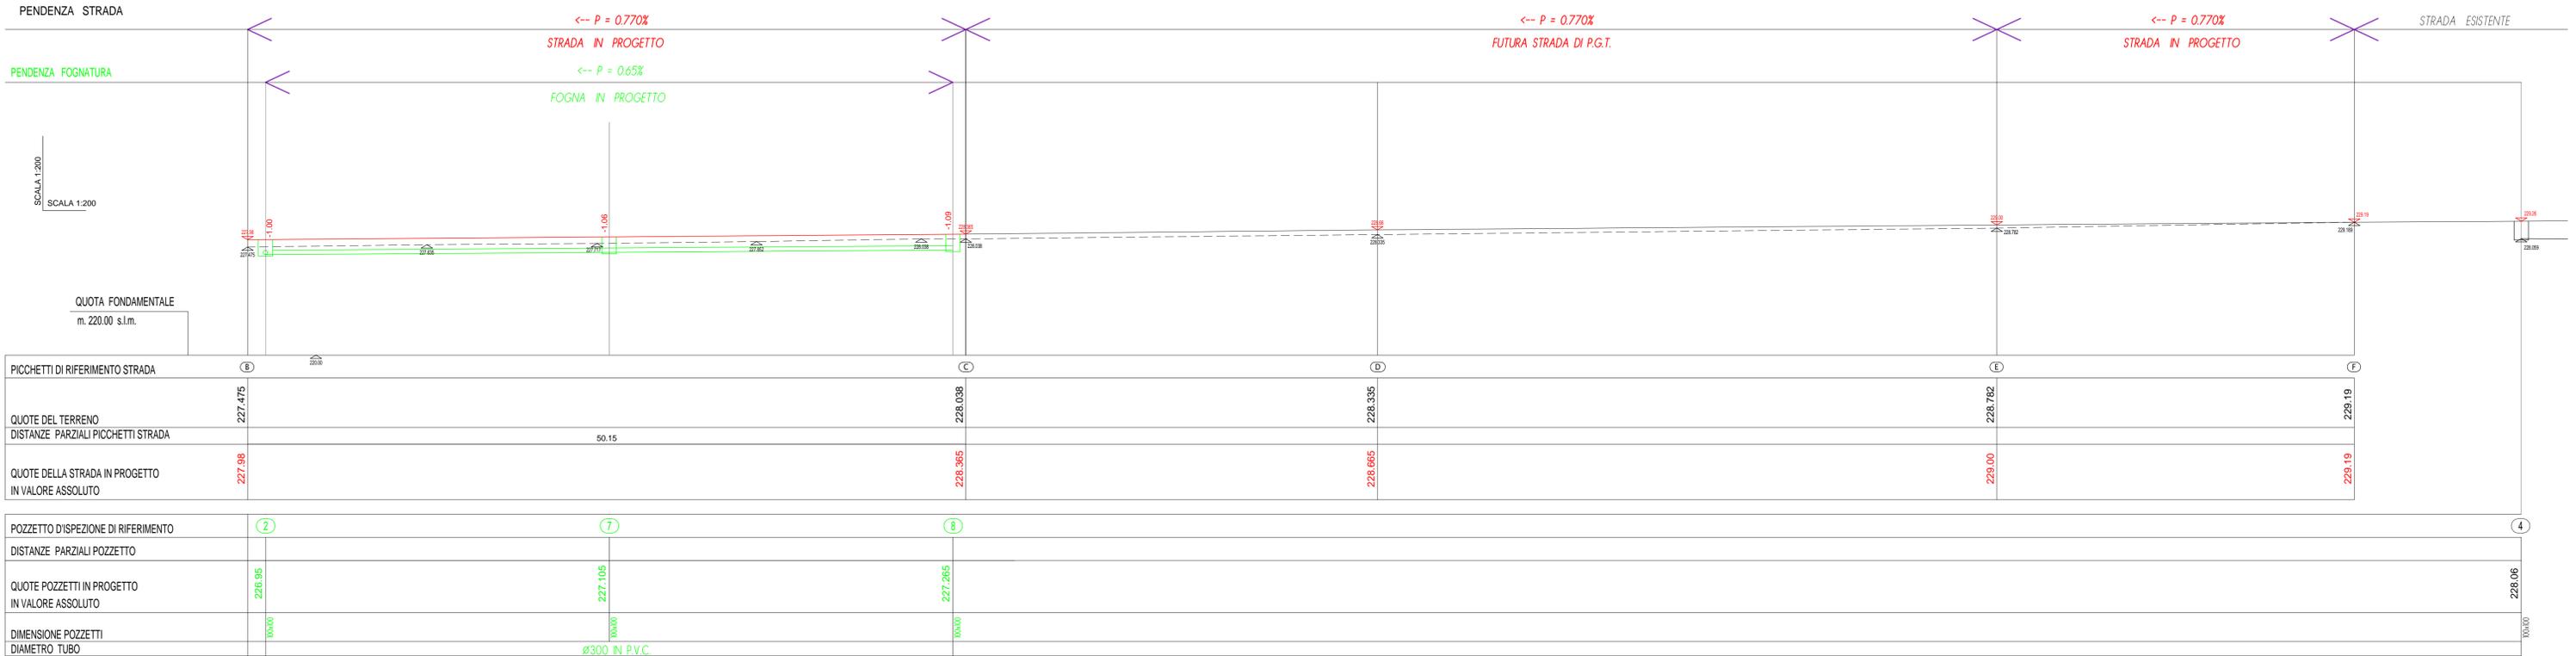

PROFILO LONGITUDINALE TRATTO PICCHETTO G-H

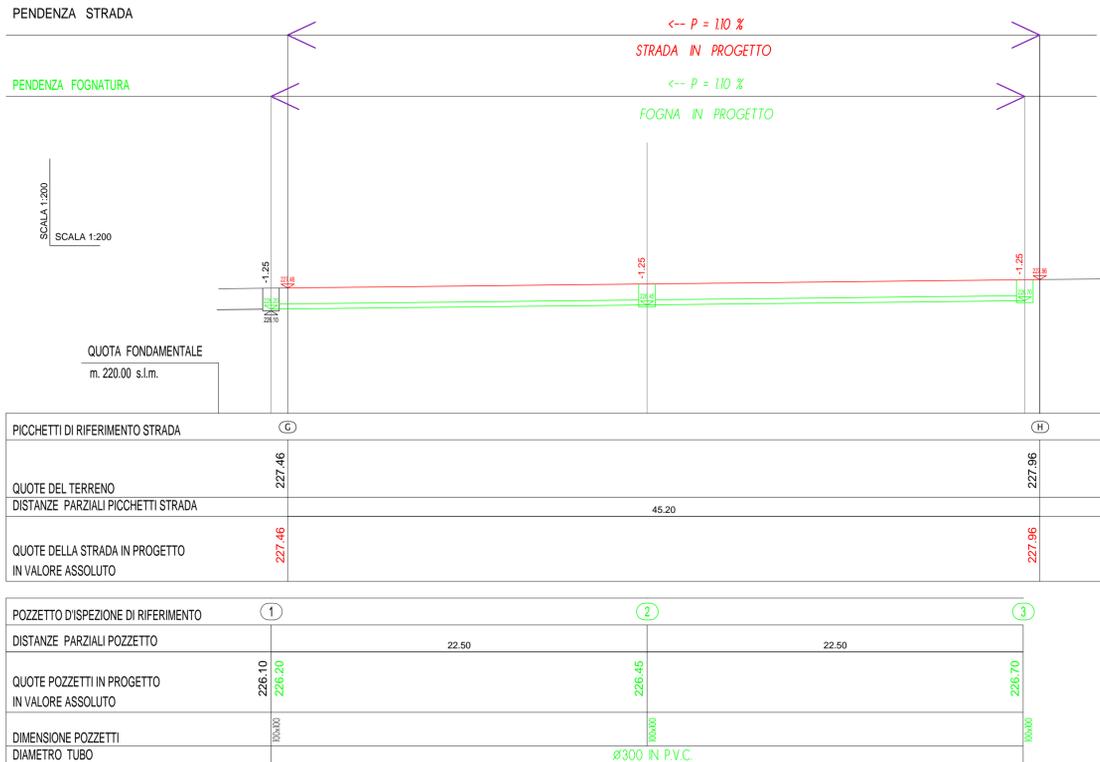

COMUNE DI BONATE SOPRA - Provincia di BERGAMO

PIANO ATTUATIVO A.T.R. n° 4

Committente :
AELLE S.R.L. / PREVITALI GIUSEPPE

Oggetto Allegato :
**OPERE DI URBANIZZAZIONE
Profili Strada e Fognatura**

scala
1:200

Marzo 2012

Tavola
9

PROGETTISTA :
Dott. Ing. **QUADRI GIORDANO** - Iscrizione Ordine n. 1455
Piazza Trieste n. 6 - Mozzo - Tel. 035611980 / Fax. 0354155816 - e-mail : quadri@ingegneriaeservizi.com

COLLABORATORI :
STUDIO GEOMETRI ASSOCIATI LORENZI ROBERTO e GIOVANNI
Via F. D'ASSISI n. 18 - Bonate Sopra - Tel. 0354943003 / Fax. 0354942507 - e-mail : info@ste-lorenzi.it