
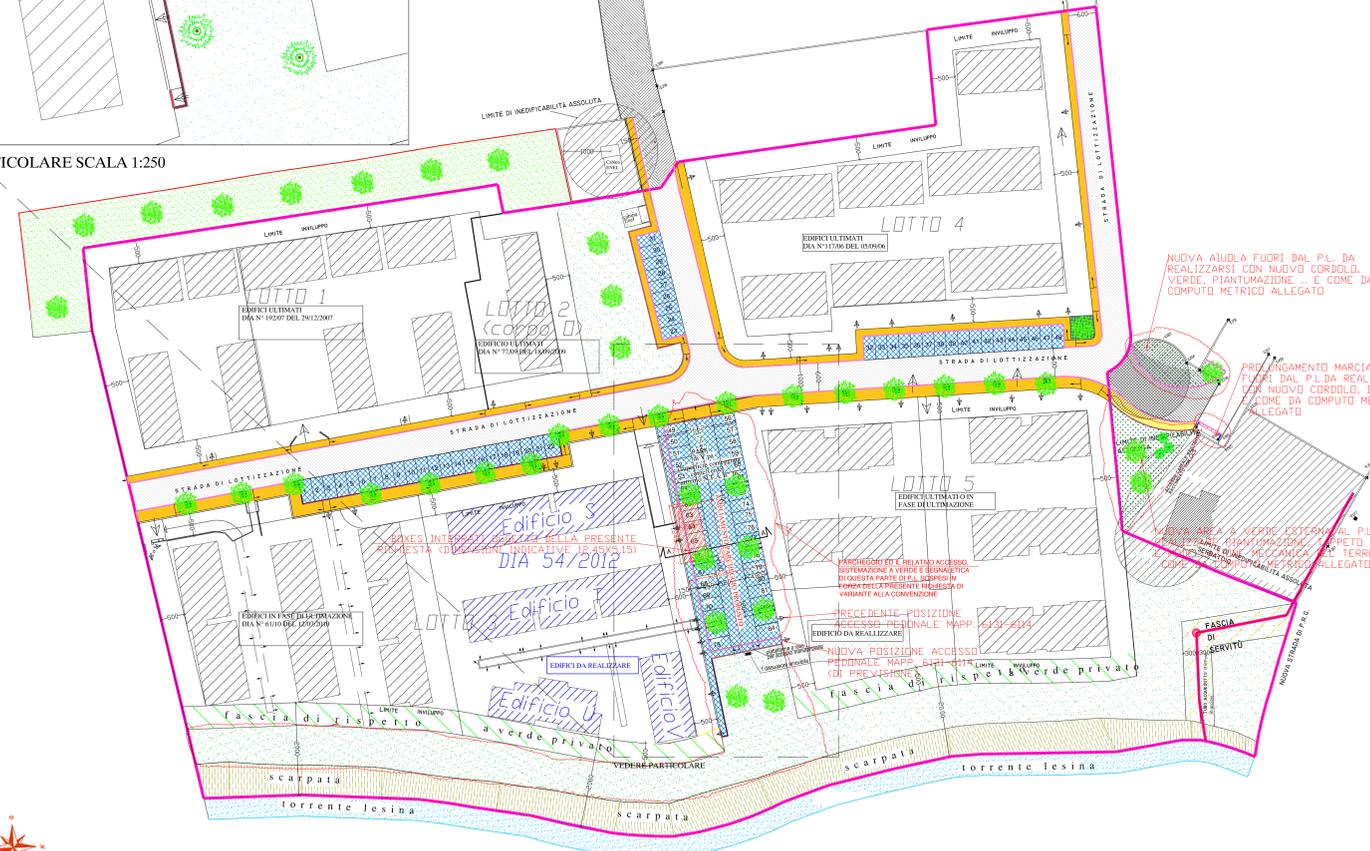


PARTICOLARE SCALA 1:250

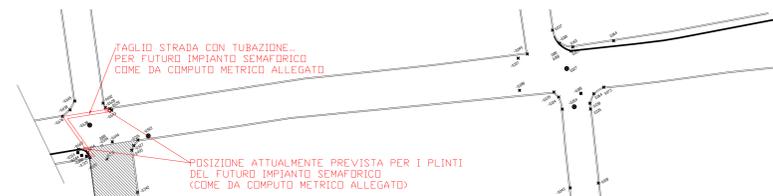

- LEGENDA**
- V.pa esterno al P.L. Superficie esterna al P.L. sistemata a verde 1.428,12 mq (ceduta)
  - V.pa interno al P.L. Superficie standard a verde interna al P.L. (ceduta)
  - Verde esterno al P.L. Superficie aggiunta con la presente integrazione alla convenzione (256,46 mq)
  - Parcheggio Superficie standard a parcheggio interna al P.L. (ceduta)
  - Marciapiedi Superficie standard a marciapiede interna al P.L. (ceduta)
  - Marciapiedi Superficie marciapiedi esterni al P.L. (ceduta)
  - Superficie strada esterna al P.L. di sedime dell'amministrazione Comunale di Bonate Sopra
  - Area ad inedificabilità assoluta
  - Fascia di rispetto servitù acquedotto
  - Superficie esterna al P.L. in cessione gratuita al Comune

PERIMETRO P.L.	CORSOLI IN GRANITO
LINEA DI INVILUPPO	CORSOLI IN CLS
INGRESSI CARRAI	Carpino piramidale h 2,5/3,0 mt.
INGRESSI PEDONALI	Acero Campestre circonferenza 14/16 cm circa

Zona Territoriale Omogenea	C23	
Superficie area originaria P.L.	25.515,00 mq	
Volume area definita	20.500,00 mc	
<b>Standard da reperire:</b>		
Altre aree verdi	196,46	
Di cui a verde attrezzato	196,46 x 1,00 mq = 196,46 mq	
Standard Totale	196,46 x 1,36/30 mq = 2.672,24 mq	
<b>Standard reperiti (Convenzione):</b>		
A parcheggio	Totale 600,00 mq > 580,00 mq	
Altre aree verdi	Totale 490,38 mq > 2.940,00 mq	
	2.350,00 mq	
	2.940,38 mq > 2.672,24 mq	
<b>NUOVI STANDARD REPERITI (Integrazione Convenzione):</b>		
A parcheggio	Totale 116,07 mq > 200,00 mq	
Altre aree verdi	Totale 400,38 mq > 2.940,00 mq	
	2.539,62 mq (2.350,00 mq + 189,62 mq)	
	2.939,99 mq > 2.672,24 mq	
<b>NUOVI STANDARD REPERITI (Integrazione Convenzione):</b>		
Superficie strada esterna al P.L. (ceduta)	1.968,73 mq	
Superficie marciapiede interna al P.L. (ceduta)	1.184,86 mq	
Superficie parcheggio (ceduta)	1147,63 mq	
Superficie verde (ceduta)	404,38 mq	
Totale Superficie ceduta	5.205,60 mq	
Superficie esterna al P.L. (in cessione gratuita al Comune)	209,70 mq	
Totale Superficie ceduta (INVARIA)	5.205,60 mq	

COMUNE DI BONATE SOPRA  
PROVINCIA DI BERGAMO



**STUDIO TECNICO INGEGNERE DARIO RONCELLI**  
24030 Brembate Sopra (BG) Tel. 035.333093 Fax 035.620817  
Via Lesina, 1/a e-mail: ing.roncelli@fastwebnet.it  
C.F.: RNCDA66C07A794L

COMMITTENTE: EDIL CICLAMINO SRL	DATA ED AGGIORNAMENTI: 10 APRILE 2013 Rev. 10 GIUGNO 2013	TAVOLA CODICE N. VAR-PL-03 3
IMPRESA ESECUTRICE:	SCALA: 1:500	RIFERIMENTO FILE
PROGETTO / OPERA: 1ª VARIANTE - INTEGRAZIONE DELLA CONVENZIONE URBANISTICA DEL P.L. DI INIZIATIVA PRIVATA DENOMINATO "P.L. 16-17"	OGGETTO DELLA TAVOLA: PLANIMETRIA GENERALE STATO DI PROGETTO	TIMBRO E FIRMA Incar. Abito Ingegneri Prov. BG n°1533

