


84cm x 118.8cm PLOT 1000=200

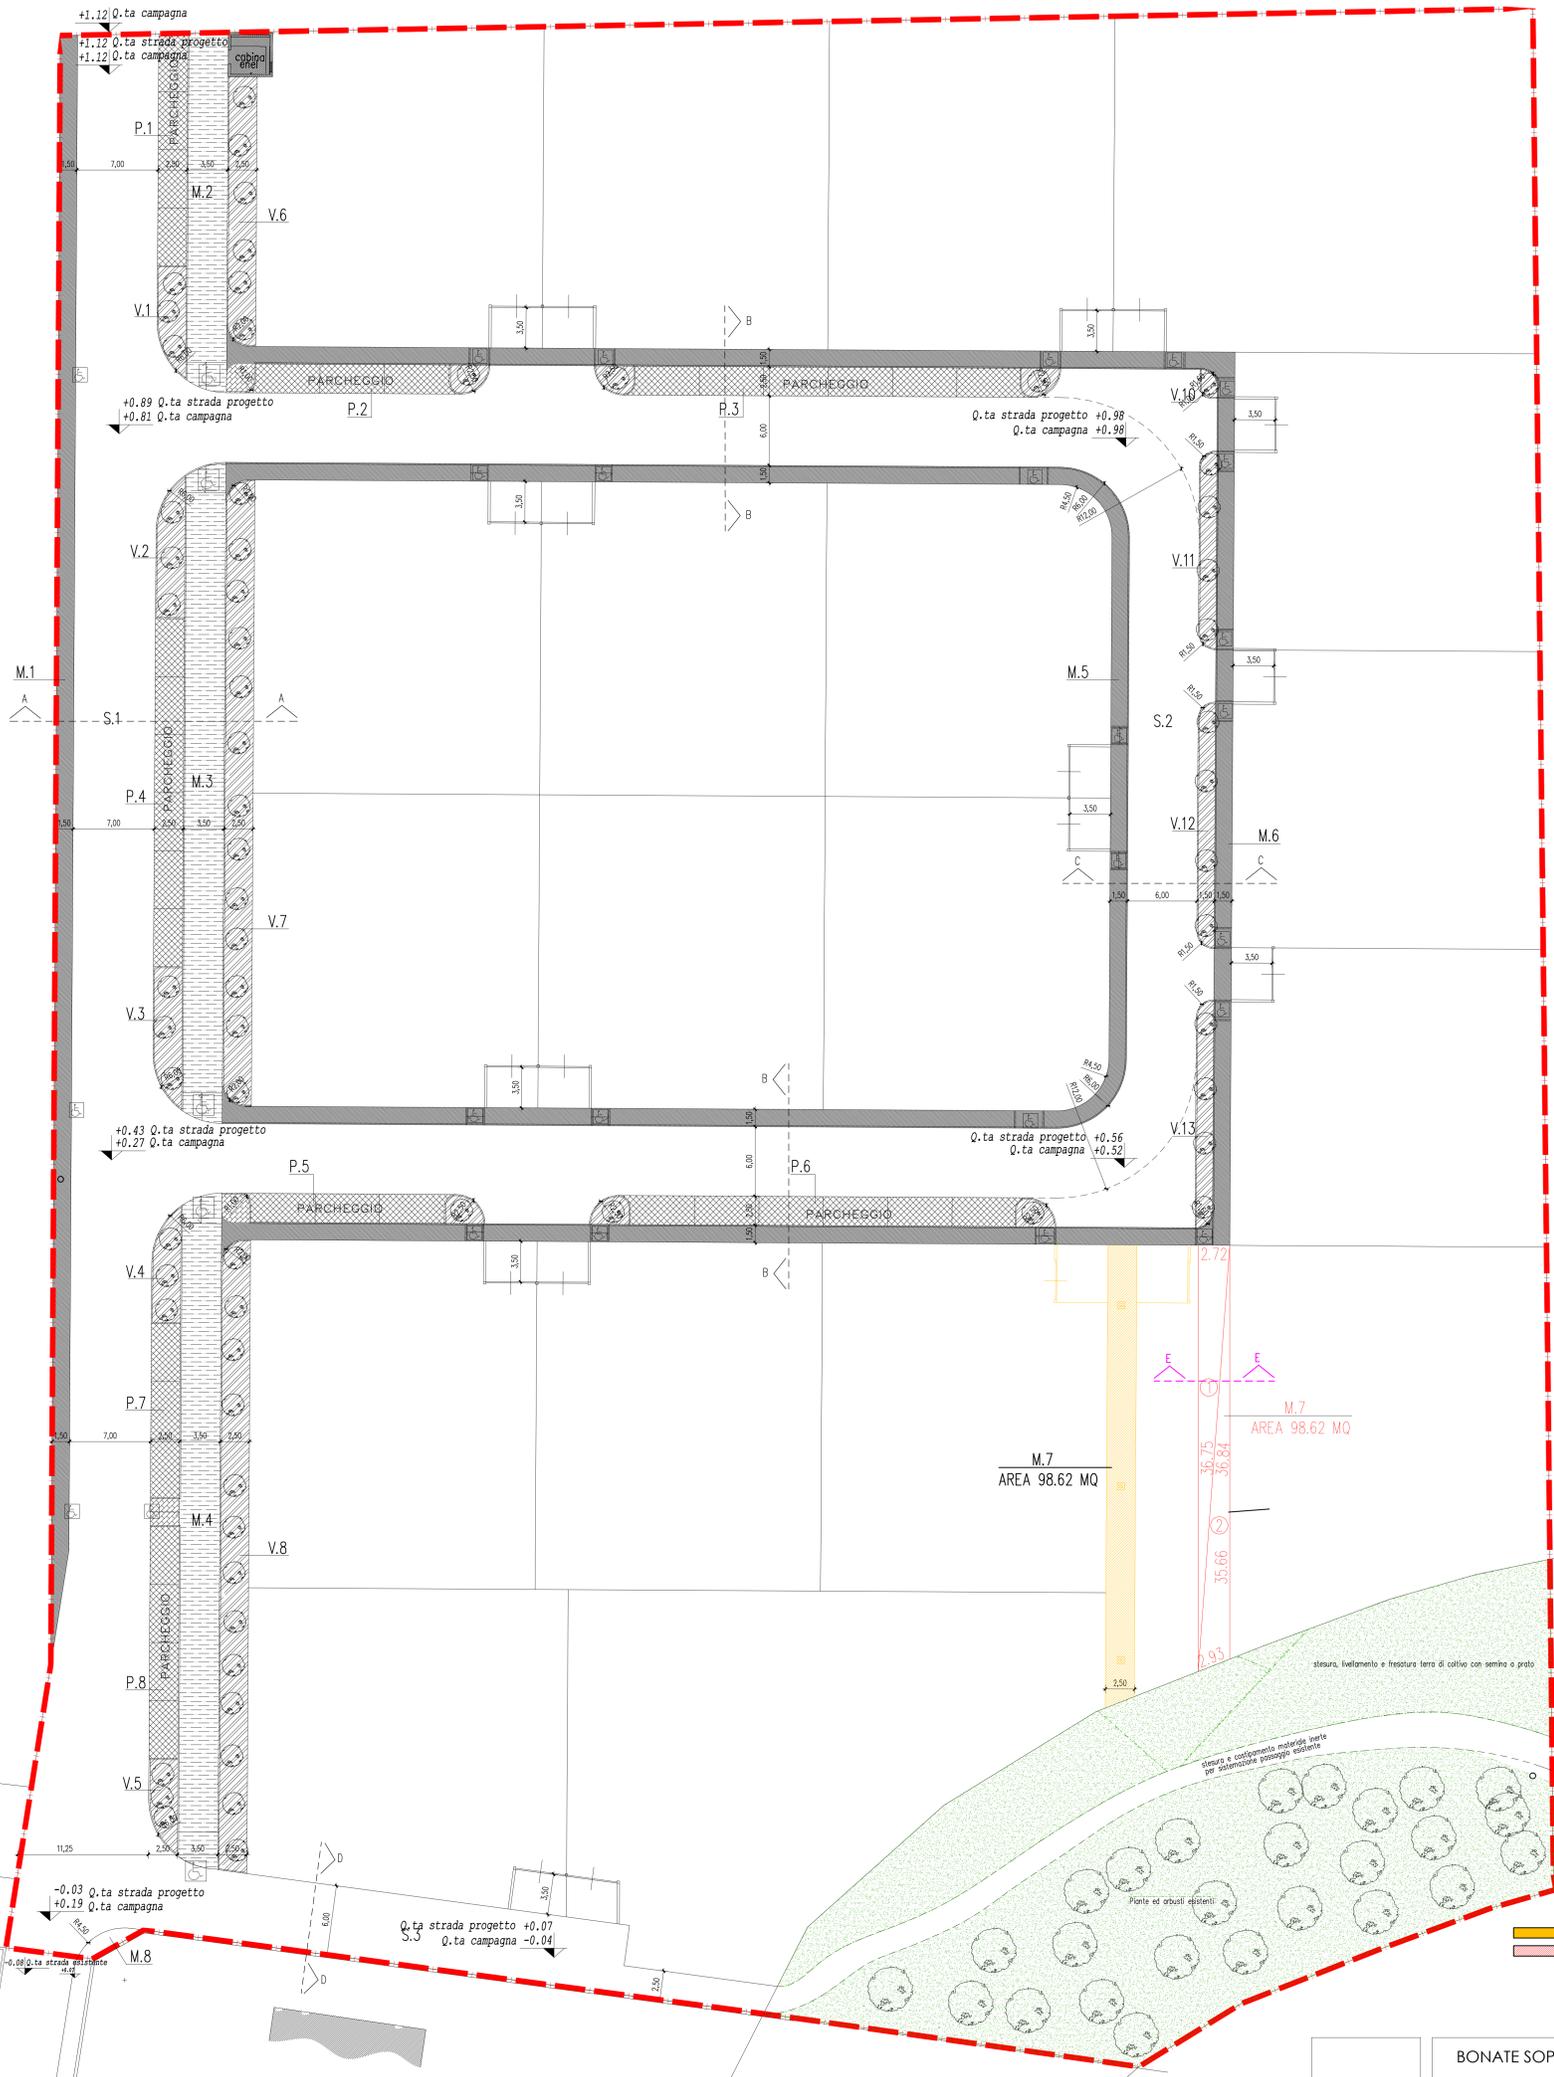

LEGENDA

- perimetro PL
- Plata ciclabile
- Alude
- Marciapiede
- Parcheggio
- Piante
- Proprietà Edilgani s.r.l.

opere previste non realizzate
 nuove opere

Profilo di innesto con Via F. Nullo

1:200

DATI DI P.L. :

Sup. Parcheggi		Sup. Verde Pubb.		Sup. Marciapiedi e Strade	
Parcheggio 1	50.08 m ²	Verde 1	20.80 m ²	Marciapiede 1	203.29 m ²
Parcheggio 2	41.72 m ²	Verde 2	27.29 m ²	Marciapiede 2	107.28 m ²
Parcheggio 3	83.00 m ²	Verde 3	21.68 m ²	Marciapiede 3	196.97 m ²
Parcheggio 4	75.00 m ²	Verde 4	19.87 m ²	Marciapiede 4	208.29 m ²
Parcheggio 5	41.75 m ²	Verde 5	57.28 m ²	Marciapiede 5	309.65 m ²
Parcheggio 6	83.00 m ²	Verde 6	133.28 m ²	Marciapiede 6	587.12 m ²
Parcheggio 7	37.50 m ²	Verde 7	133.36 m ²	Marciapiede 7	98.62 m ²
Parcheggio 8	50.00 m ²	Verde 8	180.71 m ²	Marciapiede 8	7.22 m ²
Totale	462.05 m ²	Verde 9	3.05 m ²	Strada 1	1361.00 m ²
		Verde 10	24.78 m ²	Strada 2	1384.28 m ²
		Verde 11	30.93 m ²	Strada 3	263.97 m ²
		Verde 12	26.53 m ²	Totale	4687.68 m ²
		Verde 13	26.53 m ²		
		Totale	2220.64 m ²		

DATI DI P.R.G. :

Intervento n. P.L. 14

Località	Limitrota in via F. NULLO
Destinazione Urbanistica	C3 - residenziale
Superf. Territoriale	21774.00 m ²
Volumetria	21700.00 m ³
Abitanti teorici	145 Ab.
Verde pubblico	2'170.00 m ²
Parcheggio	435.00 m ²
Modalità di attuazione	P.L.

TABELLA STANDARD URBANISTICI

- ABITANTI INSEDIABILI	: n° 145
- STANDARD PER ABITANTI	: mq. 26.50
- STANDARD RICHIESTI	: mq. 3842.50
- AREE DA CEDERE A STANDARD :	
V mq.	2220.84
P mq.	462.05
Totale	mq. 2682.89
- AREE A STANDARD DA MONETIZZARE (mq. 3842.50 - mq. 2682.89) =	mq. 1159.61
- AREE DA CEDERE A STRADA E MARCIAPIEDI =	mq. 4687.68

BONATE SOPRA (BG)

Opere di urbanizzazione - Piano di lottizzazione "P.L. 14"

VARIANTE AL PdC. N° 22 /2006 DEL 11/05/2006

Planimetria aree cedute di P.L. strade e marciapiedi ed individuazione proprietà con accessi carrai

ipotesi di fattibilità progetto preliminare permesso di costruire
 urbanistica progetto definitivo D.I.A.
 direzione lavori progetto esecutivo richiesta autorizzazione

rev.1: mauro data: 21/05/06 scala: 1:200 Tav. 02c
 aggiornamento: Ing. Fabio Crosti data: 21/05/06
 Aggiornam. secondo indicatori U.T. Ing. Fabio Crosti data: 21/05/06
 Aggiornam. secondo indicatori U.T. mauro data: 21/05/06

committente: Edilgani s.r.l.
 progettista: Ing. Ivan Locatelli geom. Mauro Rossi

STUDIO LOCATELLI RIZZUTO STUDIO GEOM. MAURO ROSSI
 INGEGNERE ARCHITETTO ASSOCIATI 20040 Bonate Sopra (BG) - Via Milano, 12/9 - Tel. 035 494359 - e-mail: mauro.rossi@studio.maurorossi.it

