


DATI DI P.L. IN P.R.G.

Sup. territoriale	mq.	16986,00
Strada	mq.	1287,00
Verde pubblico	mq.	1700,00
Rapporto di copertura	%	30
Volumetria max	mc.	17000,00
Standards urbanistico	%	26,50
Altezza teorica	m	11,5
Modalità di intervento	P.A.	
Porcheggi 113 x 3,00 =	mq.	339,00
Sup. Stand 113x26,50 =	mq.	2994,50
Distanza dalle strade	m	5,00
Distanza dai confini	m	5,00
Distanza dagli edifici	m	10,00
Altezza massima edifici	m	9,50

CALCOLO AREA DRENANTE

Superficie P.L.	mq.	16872,03
Superficie da lasciare drenante		16872,03 x 30% = mq. 5061,61
Verde Pubblico	mq.	1702,07
Strada Vicinale	mq.	666,39
Superficie drenante da reperire nei lotti		5061,61 - 1702,07 - 666,39 = mq. 2693,15

Lotto	Area terreno	Superficie coperta	Volume	Superficie drenante	n'alloggi
1	1.279,19 mq	390,00 mq	2.902,37 mc	314,11 mq	10
2	764,57 mq	229,37 mq	1.185,09 mc	187,74 mq	3
3	780,21 mq	216,20 mq	1.232,39 mc	191,58 mq	4
4	707,66 mq	196,84 mq	1.122,00 mc	173,77 mq	4
5	708,49 mq	184,21 mq	1.050,00 mc	173,97 mq	4
6	781,08 mq	200,00 mq	1.100,00 mc	181,80 mq	4
7	738,46 mq	192,98 mq	1.061,39 mc	181,33 mq	4
8	733,55 mq	192,98 mq	1.061,39 mc	180,13 mq	4
9	761,72 mq	199,30 mq	745,95 mc	187,04 mq	2
10	757,16 mq	199,30 mq	745,95 mc	185,92 mq	2
11	1.136,71 mq	356,64 mq	1.900,97 mc	279,12 mq	8
12	815,89 mq	200,00 mq	1.100,00 mc	200,34 mq	4
13	1.002,98 mq	315,00 mq	1.732,50 mc	246,29 mq	6
<b>Totale</b>	<b>10.967,67 mq</b>	<b>3.073,82 mq</b>	<b>17.000,00 mc</b>	<b>2693,15 mq</b>	<b>59</b>
		<b>≤ 3.290,30 mq</b>	<b>≤ 17.000,00 mc</b>	<b>≥ 2.693,15 mq</b>	
				<b>= 10967,67 x 30%</b>	
				<b>Definita</b>	

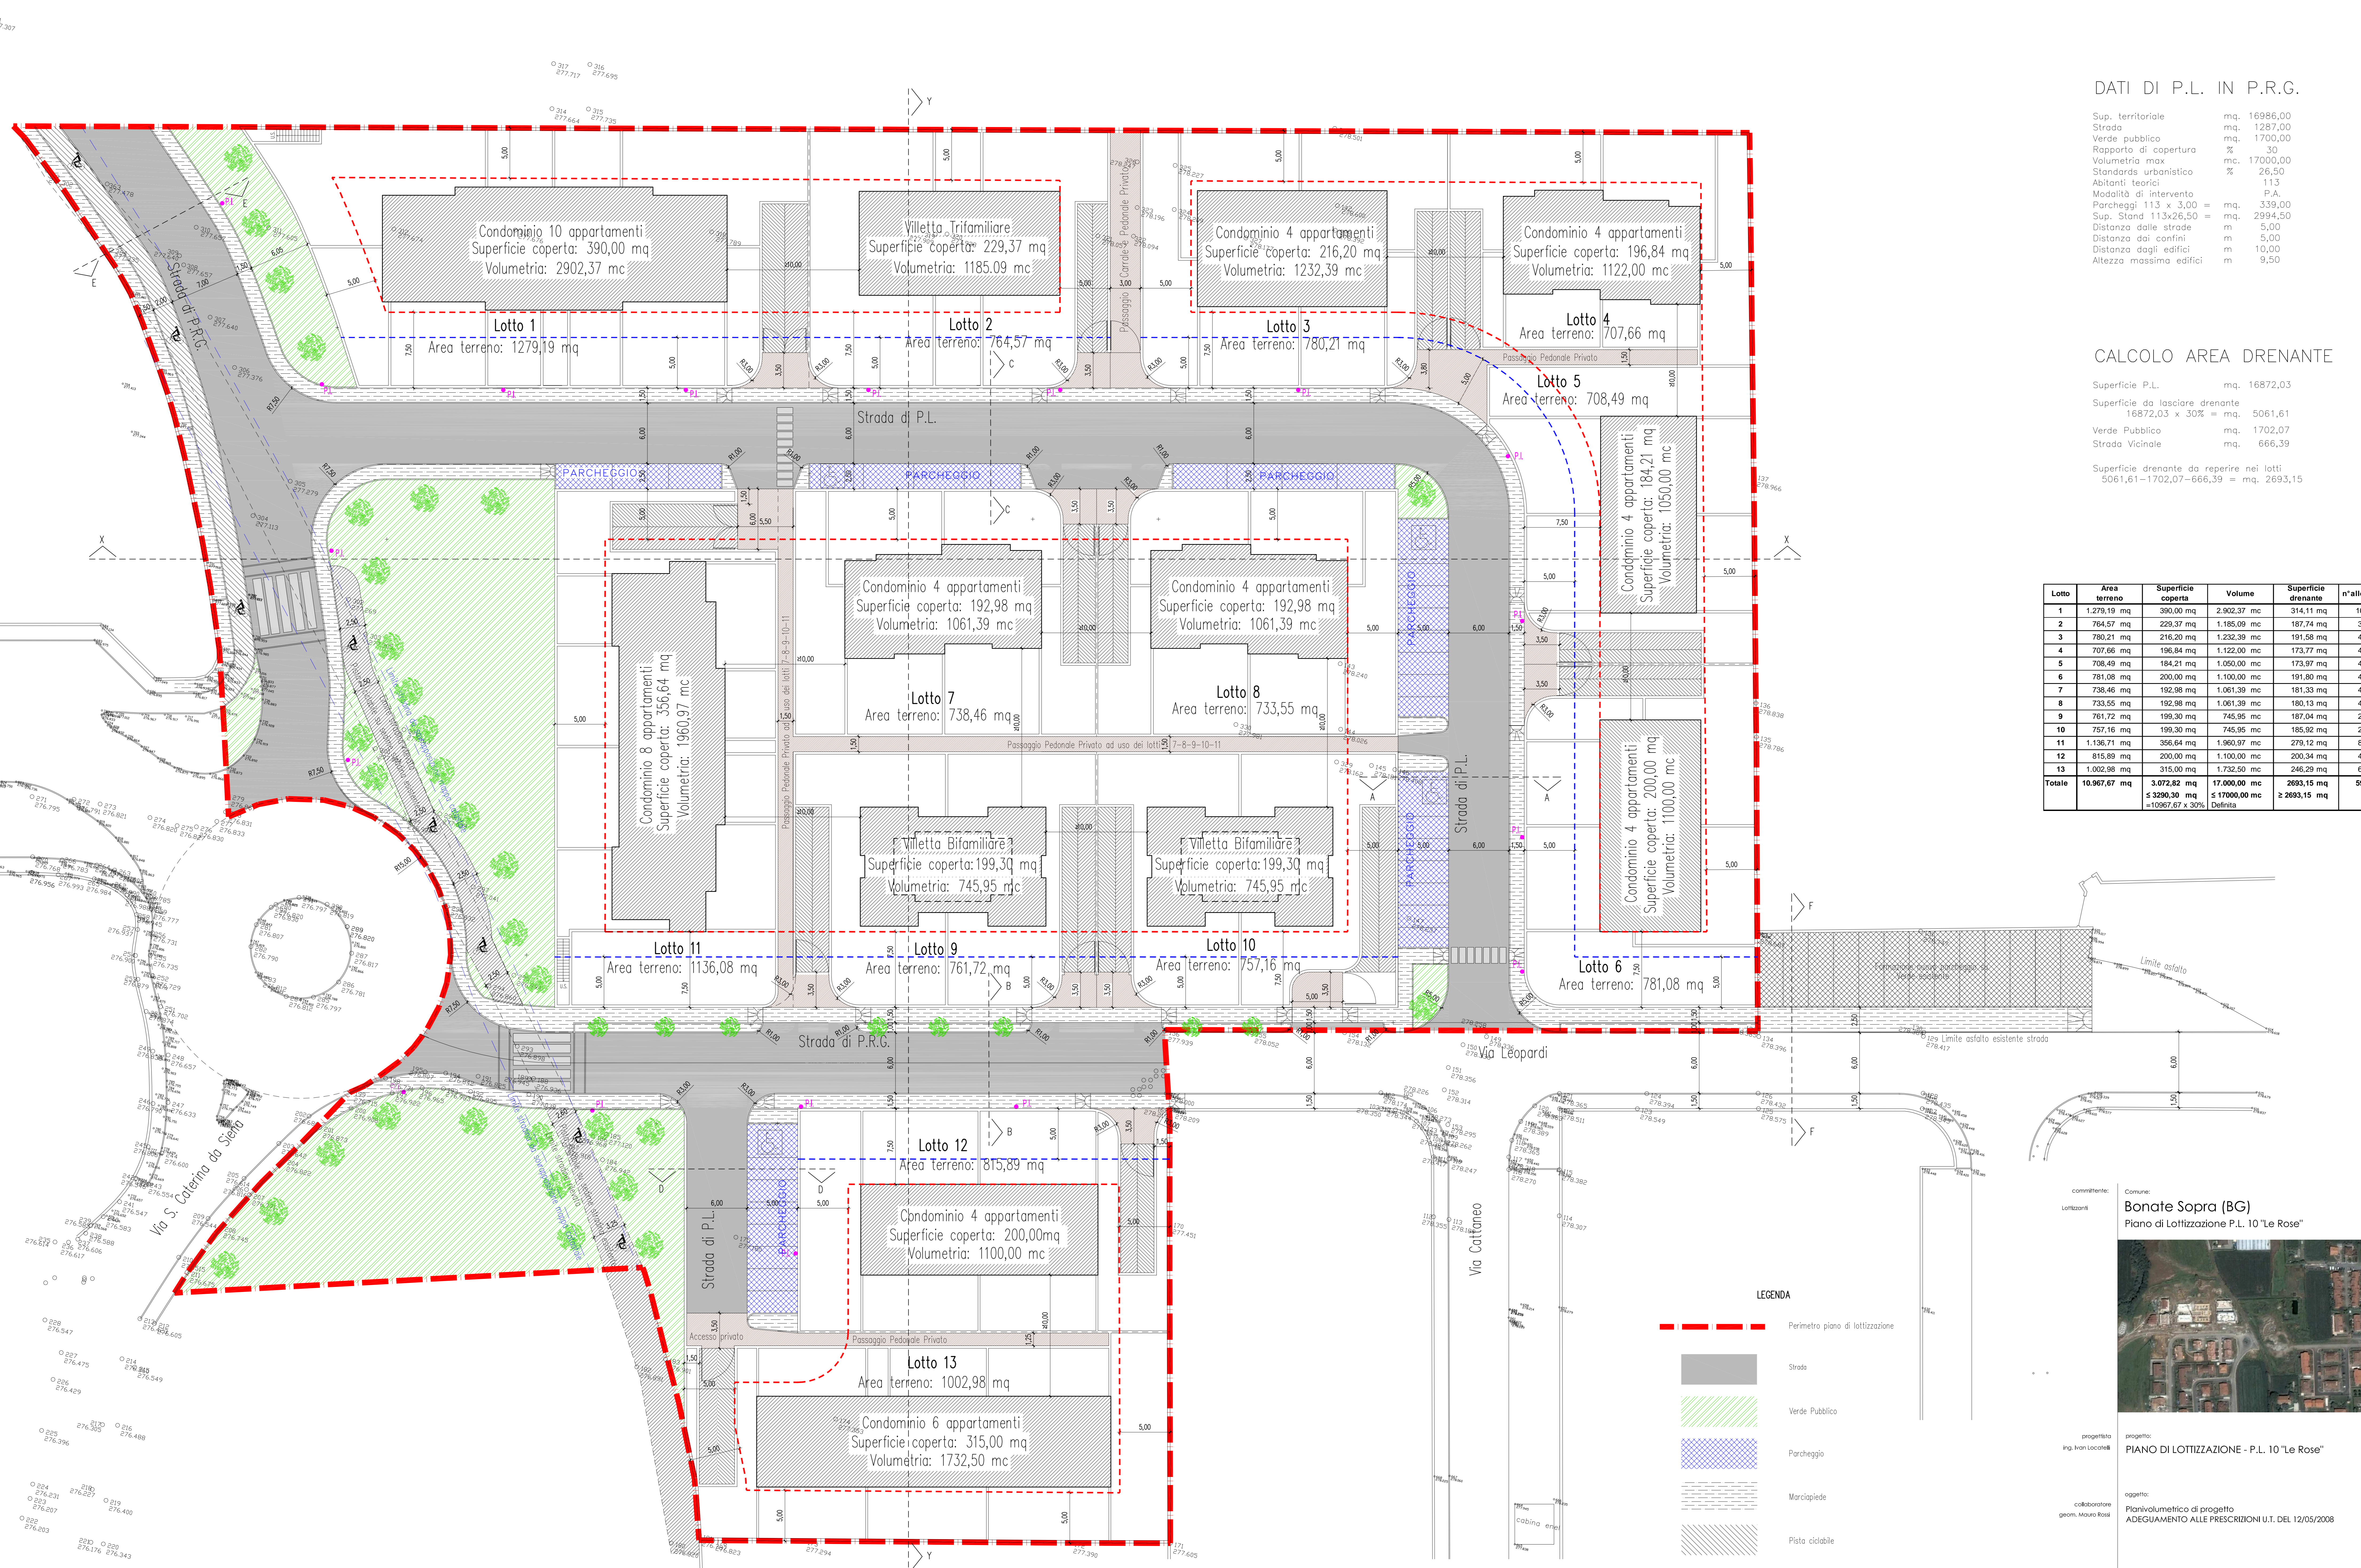

PLANIMETRIA  
scale 1:200

**LEGENDA**

- Perimetro piano di lottizzazione
- Strada
- Verde Pubblico
- Parcheggio
- Marciapiede
- Pista ciclabile
- Strada comprese esistenti
- Passaggi privati
- Limite Edificabile Fuori terra
- Limite Edificabile box interrati
- Scivolo per accesso di marciapiede da parte di portatori di handicap

Comune: **Bonate Sopra (BG)**  
 Piano di Lottizzazione P.L. 10 "Le Rose"

progettato da: **ing. Ivano Locatelli**

collaboratore geom. Mauro Rossi

Scale: 1:200

data: 28.03.2008

2624 ML **PL03**

studio locatelli rizzuto  
 Ingegneri architetti associati  
 via Milano, 12/B Bonate Sopra (BG)  
 tel. 035 4943069 fax 035 1990220  
 email ingegneri.rls@studiosrl.it